


BC JJ

FÖRSLAG TILL ÄNDRING OCH UTVIDGNING
AV STADSPLAN FÖR IDROTTSOMRÅDE INOM
ARVIDSJAURS SAMHÄLLE
(DEL AV STG 55-RINGELRINKEN)

ARVIDSJAURS STADSREGISTEROMRÅDE OCH KOMMUN
NORRBOTTENS LÄN

ARVIDSJAUR 1 AUGUSTI 1985
ARVIDSJAURS LANTMÄTERIDISTRIKT

STAFFAN LUNDBERG
STAFFAN LUNDBERG
DISTRIKTSLANTMÄTARE

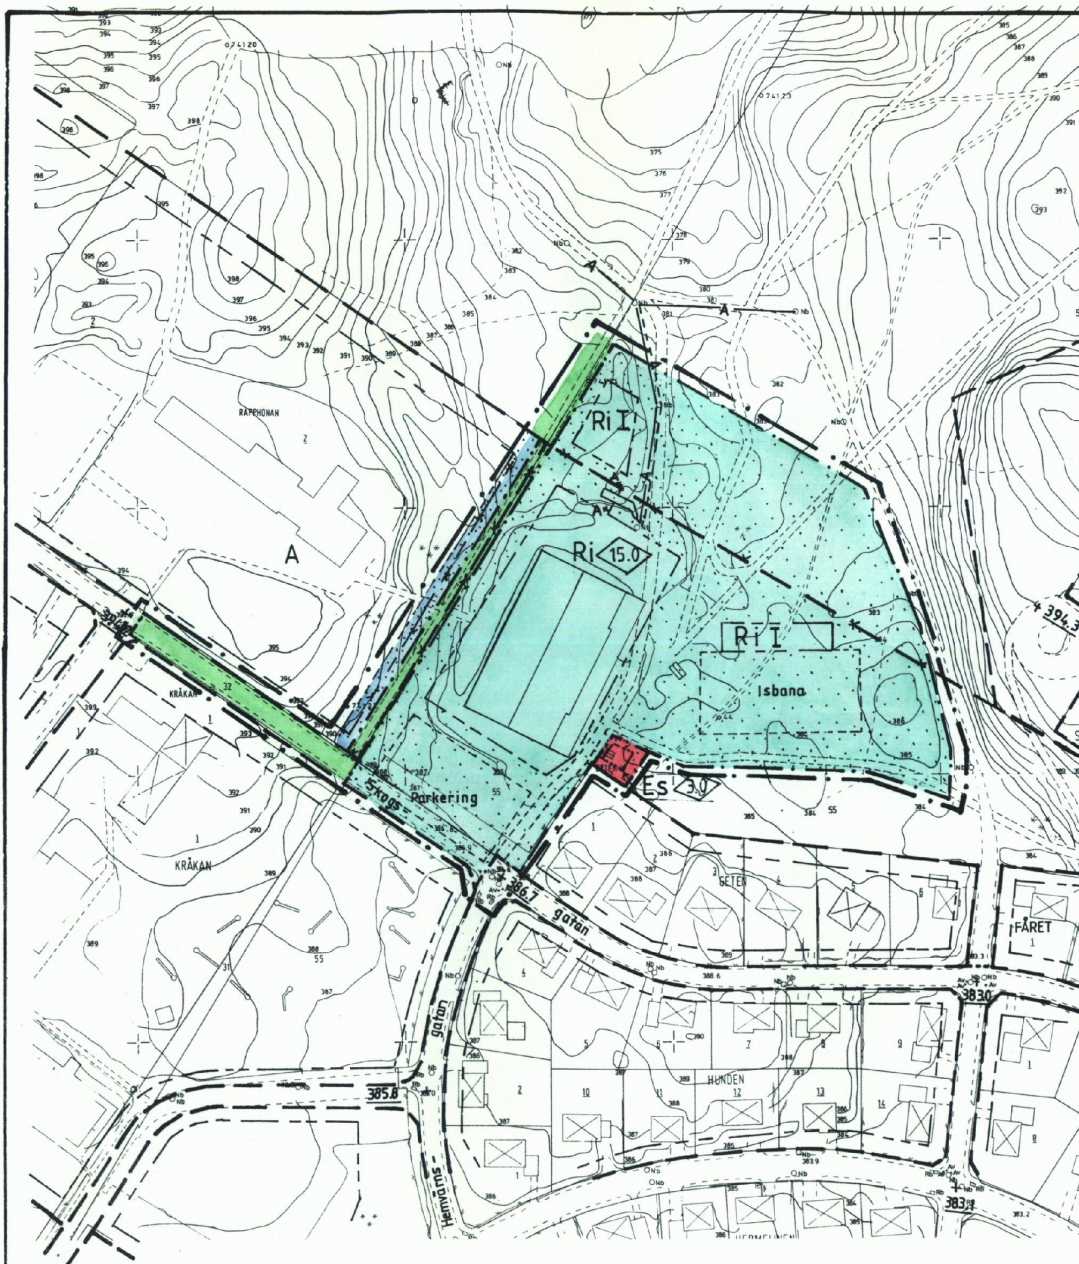

BETECKNINGAR TILL STADSPLANEKARTAN

A. GRÄNSBETECKNINGAR

- STADSPLANEGRÄNS BELÄGEN 3M
UTANFÖR FASTSTÄLLEOMRÅDET
- GÄLLANDE OMRÅDESGRÄNS AVSEDD
ATT BIBEHÅLLAS
- GÄLLANDE OMRÅDESGRÄNS AVSEDD
ATT UTGÅ
- GÄLLANDE BESTÄMMESEGRÄNS
AVSEDD ATT UTGÅ
- OMRÅDESGRÄNS
- BSTÄMMESEGRÄNS

B. OMRÅDESBETECKNINGAR

- GATA ELLER TORG
- PARK ELLER PLANTERING
- BYGGNADSKVARTER
- ALLMÄNT ÄNDAMÅL

SPECIALOMRÅDE

- IDROTTSOMRÅDE
- TRANSFORMATORSTATION

C. ÖVRIGA BETECKNINGAR AVSEDDA ATT FASTSTÄLLAS

- MARK SOM ICKE FÅR BEBYGGAS
- GÄLLANDE GATUHÖJD
- BYGGNADSHÖJD
- ANTAL VÅNINGAR

D. ILLUSTRATIONER

- ILLUSTRATIONSLINJER

BETECKNINGAR TILL GRUNDKARTAN


- KVARTERS-ELLER ANNAN OMRÅDESGRÄNS
- FASTIGHETSGRÄNS
- BESTÄMMESEOMRÅDESGRÄNS
- BOSTADSHUS RESP UTHUS KARTERAT
EFTER HUSLIVET
- BOSTADSHUS RESP UTHUS KARTERAT
EFTER TAKKONTUREN
- GETEN
- 3
- STG
- 55
- STAKET, GÄRDESGÅRD ELLER PLANK
- HÄCK
- VÄG
- POLYGONPUNKT
- RUTNÄTSPUNKT
- Nb, Rb, OAV.
- + 386.7, 386.9
- NEDSTIGNINGS-, RÄNNSTENS- OCH AVLOPPSBRUNN
- FASTSTÄLLD HÖJD RESP AVVÄGD HÖJD
(MASKINKOORDINAT)
- NIVÅKURVOR MED 1m EKVIDISTANS

ANTAGEN AV KOMMUNFULLMÄKTIGE ARVIDSJAURS
KOMMUN VID SAMMANTRÄDE DEN 25 NOVEMBER
1985 § 217, BETYGAR

HUGO GRANQVIST
HUGO GRANQVIST

25-P86/24

SKALA 1:2000

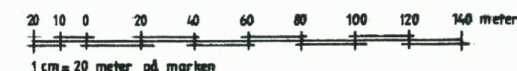

KOPIAN ÖVERENSSTÄMMER
MED ORIGINALET

ULLA LUNDBERG
BN:S SEKR

Dnr 11-082-2139-85
Ar 1986... den 28 april... fastställde länsstyrelsen i Norrbottens
län denna ... stads... plan på sätt som länsstyrelsens
beslut utvisar. Beslutet har vunnit laga kraft.
Luleå den 6 juni 1986

G JAKOBSSON
G JAKOBSSON