




LÄNSSTYRELSEN STOCKHOLMS LÄN
Planeringsavdelningen
Planenheten
1984-05-10
11 082 75 84

NORRTÄLJE KOMMUN

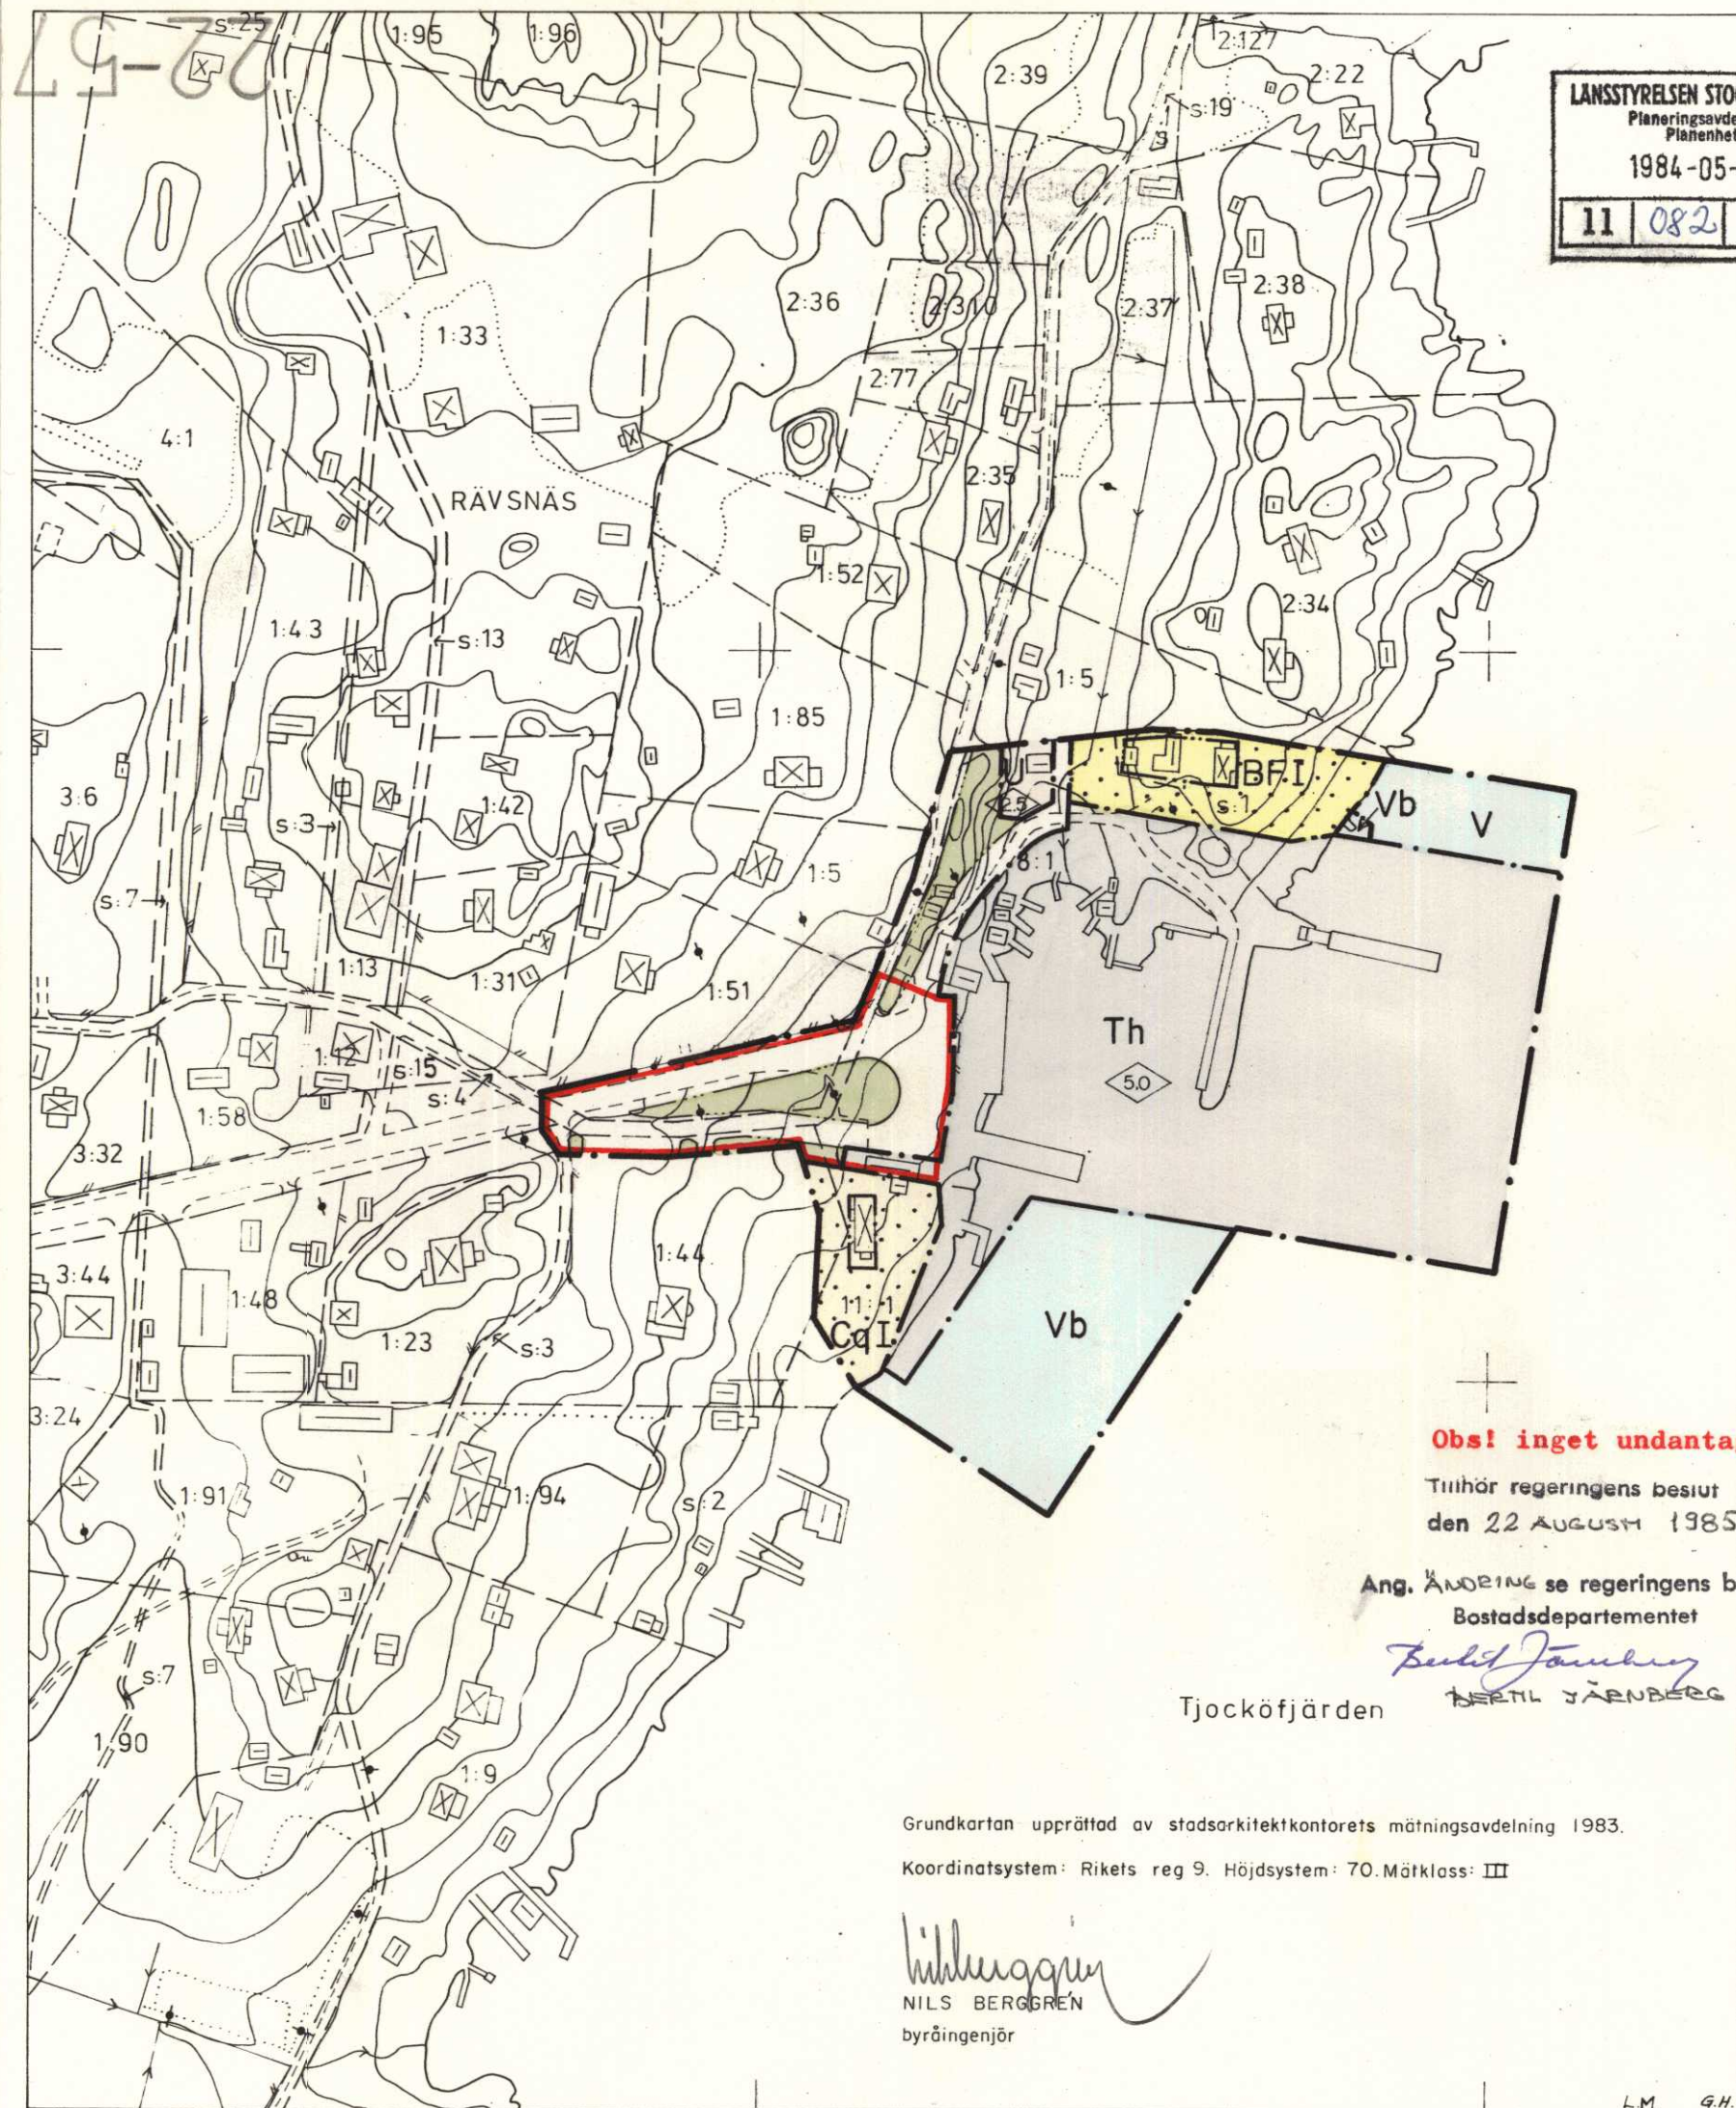

Förslag till byggnadsplan för RÄVSNÄS 8:1 m.fl,
HAMNOMRÅDET, i Rådmansö socken.

Upprättat å stadsarkitektkontoret, Norrtälje i september 1983.

BJÖRN CEDERSTRÖM
stadsarkitekt

ÅKE WIDMAN
generalplanearkitekt

Tillhör kommunfullmäktiges
i Norrtälje kommun beslut
1984-03-27, § 56

ngt Strandberg
Sekreterare

GRÄNSBETECKNINGAR

—•— byggnadsplanegräns
- - - - - områdesgräns
- - - - - bestämmelsegräns
- - - - - gränslinje ej avsedd att fastställas

OMRÅDESBETECKNINGAR

Allmän plats

— vägmark
— parkmark

Byggnadsmark

B bostäder
Cq samlinglokaler, särskild miljöhänsyn
U upplag

Specialområden

Th hamn
V vattenområde
Vb vattenområde med bryggor o.dyl.

ÖVRIGA BETECKNINGAR


—•— mark som inte får bebyggas
+0,0 väghöjd
F fristående hus
I antal våningar
00 byggnadshöjd

GRÄNS FÖR OMRÅDE SOM UNDANTAGITS
FRÅN FASTSTÄLLELSE ENLIGT LÄNSSTY-
RELSENS BESLUT 1984-09-17

Grundkartebeteckningar enl. TFA 1976.

SKALA 1:2000

20 10 0 100 200m

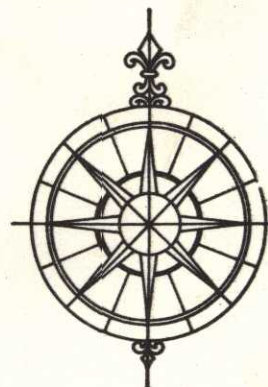

22-57