


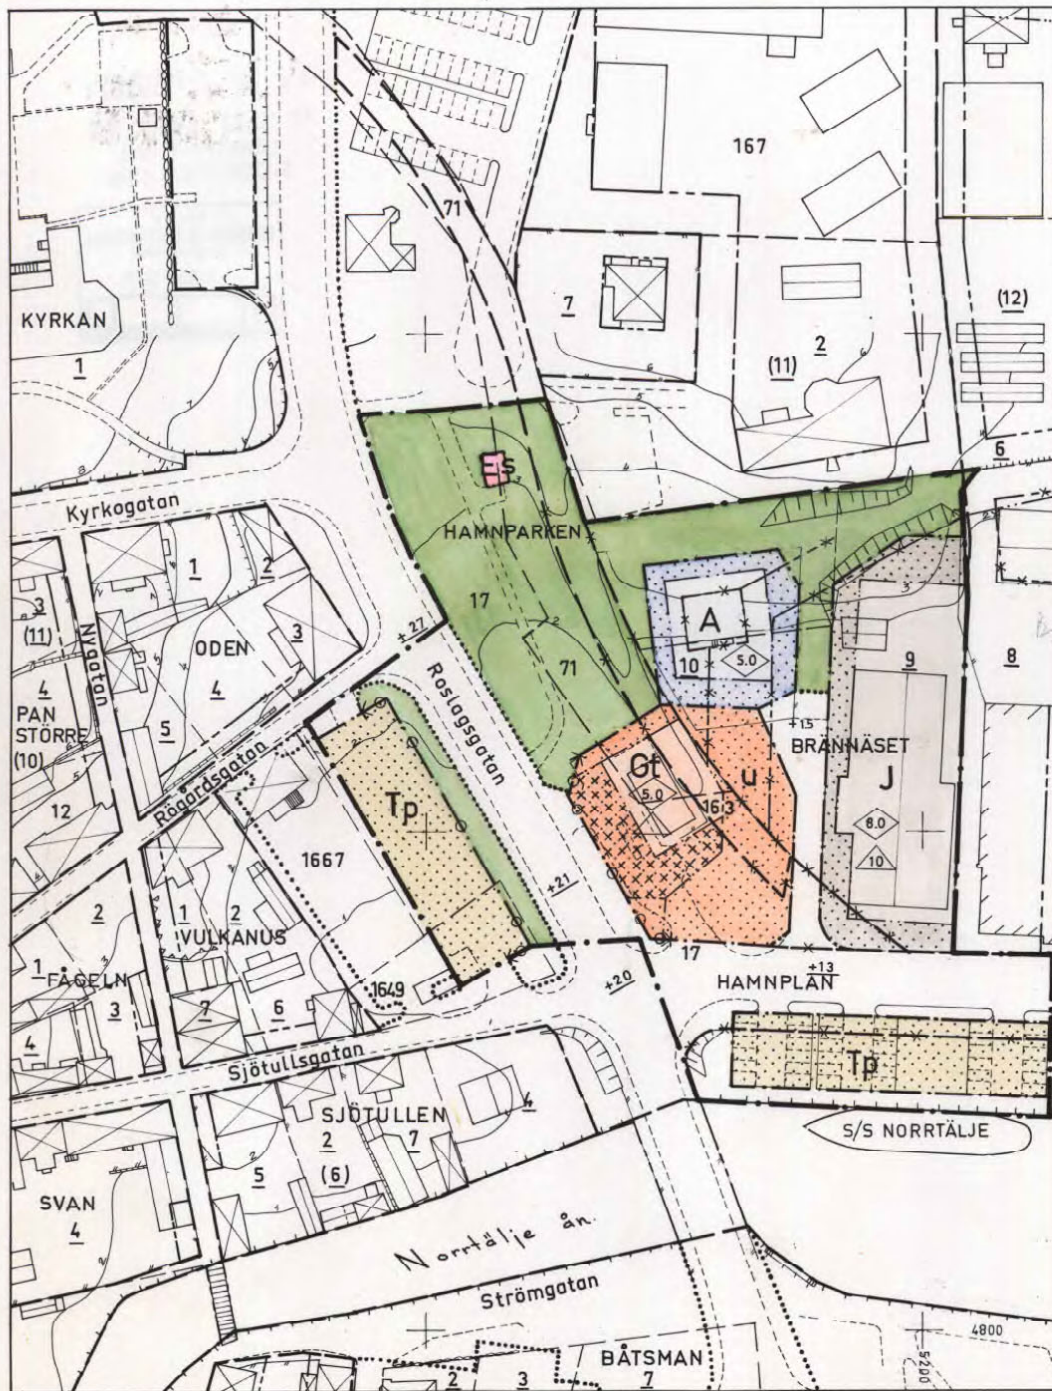

NORRTÄLJE KOMMUN



Förslag till ändring av stadplanen för del av kv. BRÄNNÅSET, HAMNPARKEN m.m

i Norrtälje församling
upprättat å stadsarkitektkontoret

NORRTÄLJE i oktober 1972

Björn Cederström
BJÖRN CEDERSTRÖM
stadsarkitekt

Ove Lundberg
OVE LUNDBERG
stadsplaneingenjör

- · — · — stadsplanegräns
- — — — — gällande områdesgräns avsedd att bibehållas
- - - - - gällande bestämmelsegräns avsedd att bibehållas
- * * * * * gällande områdesgräns avsedd att utgå
- * * * * * gällande bestämmelsegräns avsedd att utgå
- - - - - kvarters- eller annan områdesgräns
- - - - - bestämmelsegräns
- - - - - illustrationslinje
- — — — — förbud mot utfart
- — — — — tvärsträck med pil markerar förbudets slut
- · · · · gräns mellan gata och park ej avsedd att fastställas

- allmän plats, gata
- park eller plantering
- A område för allmänt ändamål
- Gt område för bensinförsäljning
- J område för industriändamål
- Es transformatorstation
- Tp område för fordonsparkering

- mark som icke eller endast delvis får bebyggas
- U mark tillgänglig för underjordiska ledningar
- +0.0 +0.0 gällande gatuhöjd resp. gatuhöjd
- 0.0 byggnadshöjd
- 0 taks lutningsvinkel i grader

- fastighetsgräns
- befintliga byggnader
- staket, häck
- stenmur, slänt
- nivåkurvor
- vägar
- 6 1649 fastighetsbeteckningar

Ar 19. 73-09-05
fastställdes denna ändring av stadplan/byggnadsplan på sätt länsstyrelsens beslut samma dag närare utvisar. Länsstyrelsen i Stockholms län - om avses, på tjänstens vägnar

Eva Söderlund

Ar 1973 den 12 april, § 376
blev detta förslag antaget av
Byggnadsnämnden i Norrtälje,
betygar å tjänstens vägnar:

Bengt Strandberg
Sekreterare

Grundkartan
upprättad av
Fastighetskontoret
Mättningssektionen
i september 1972
W. Lundberg
mättningslagare



Kopians likhet med original
bestyrkes i tjänsten:

A. Thun
Kompl. i juni 1973.

SKALA 1:1000

10 5 0 50 100 m