


PLANKARTA

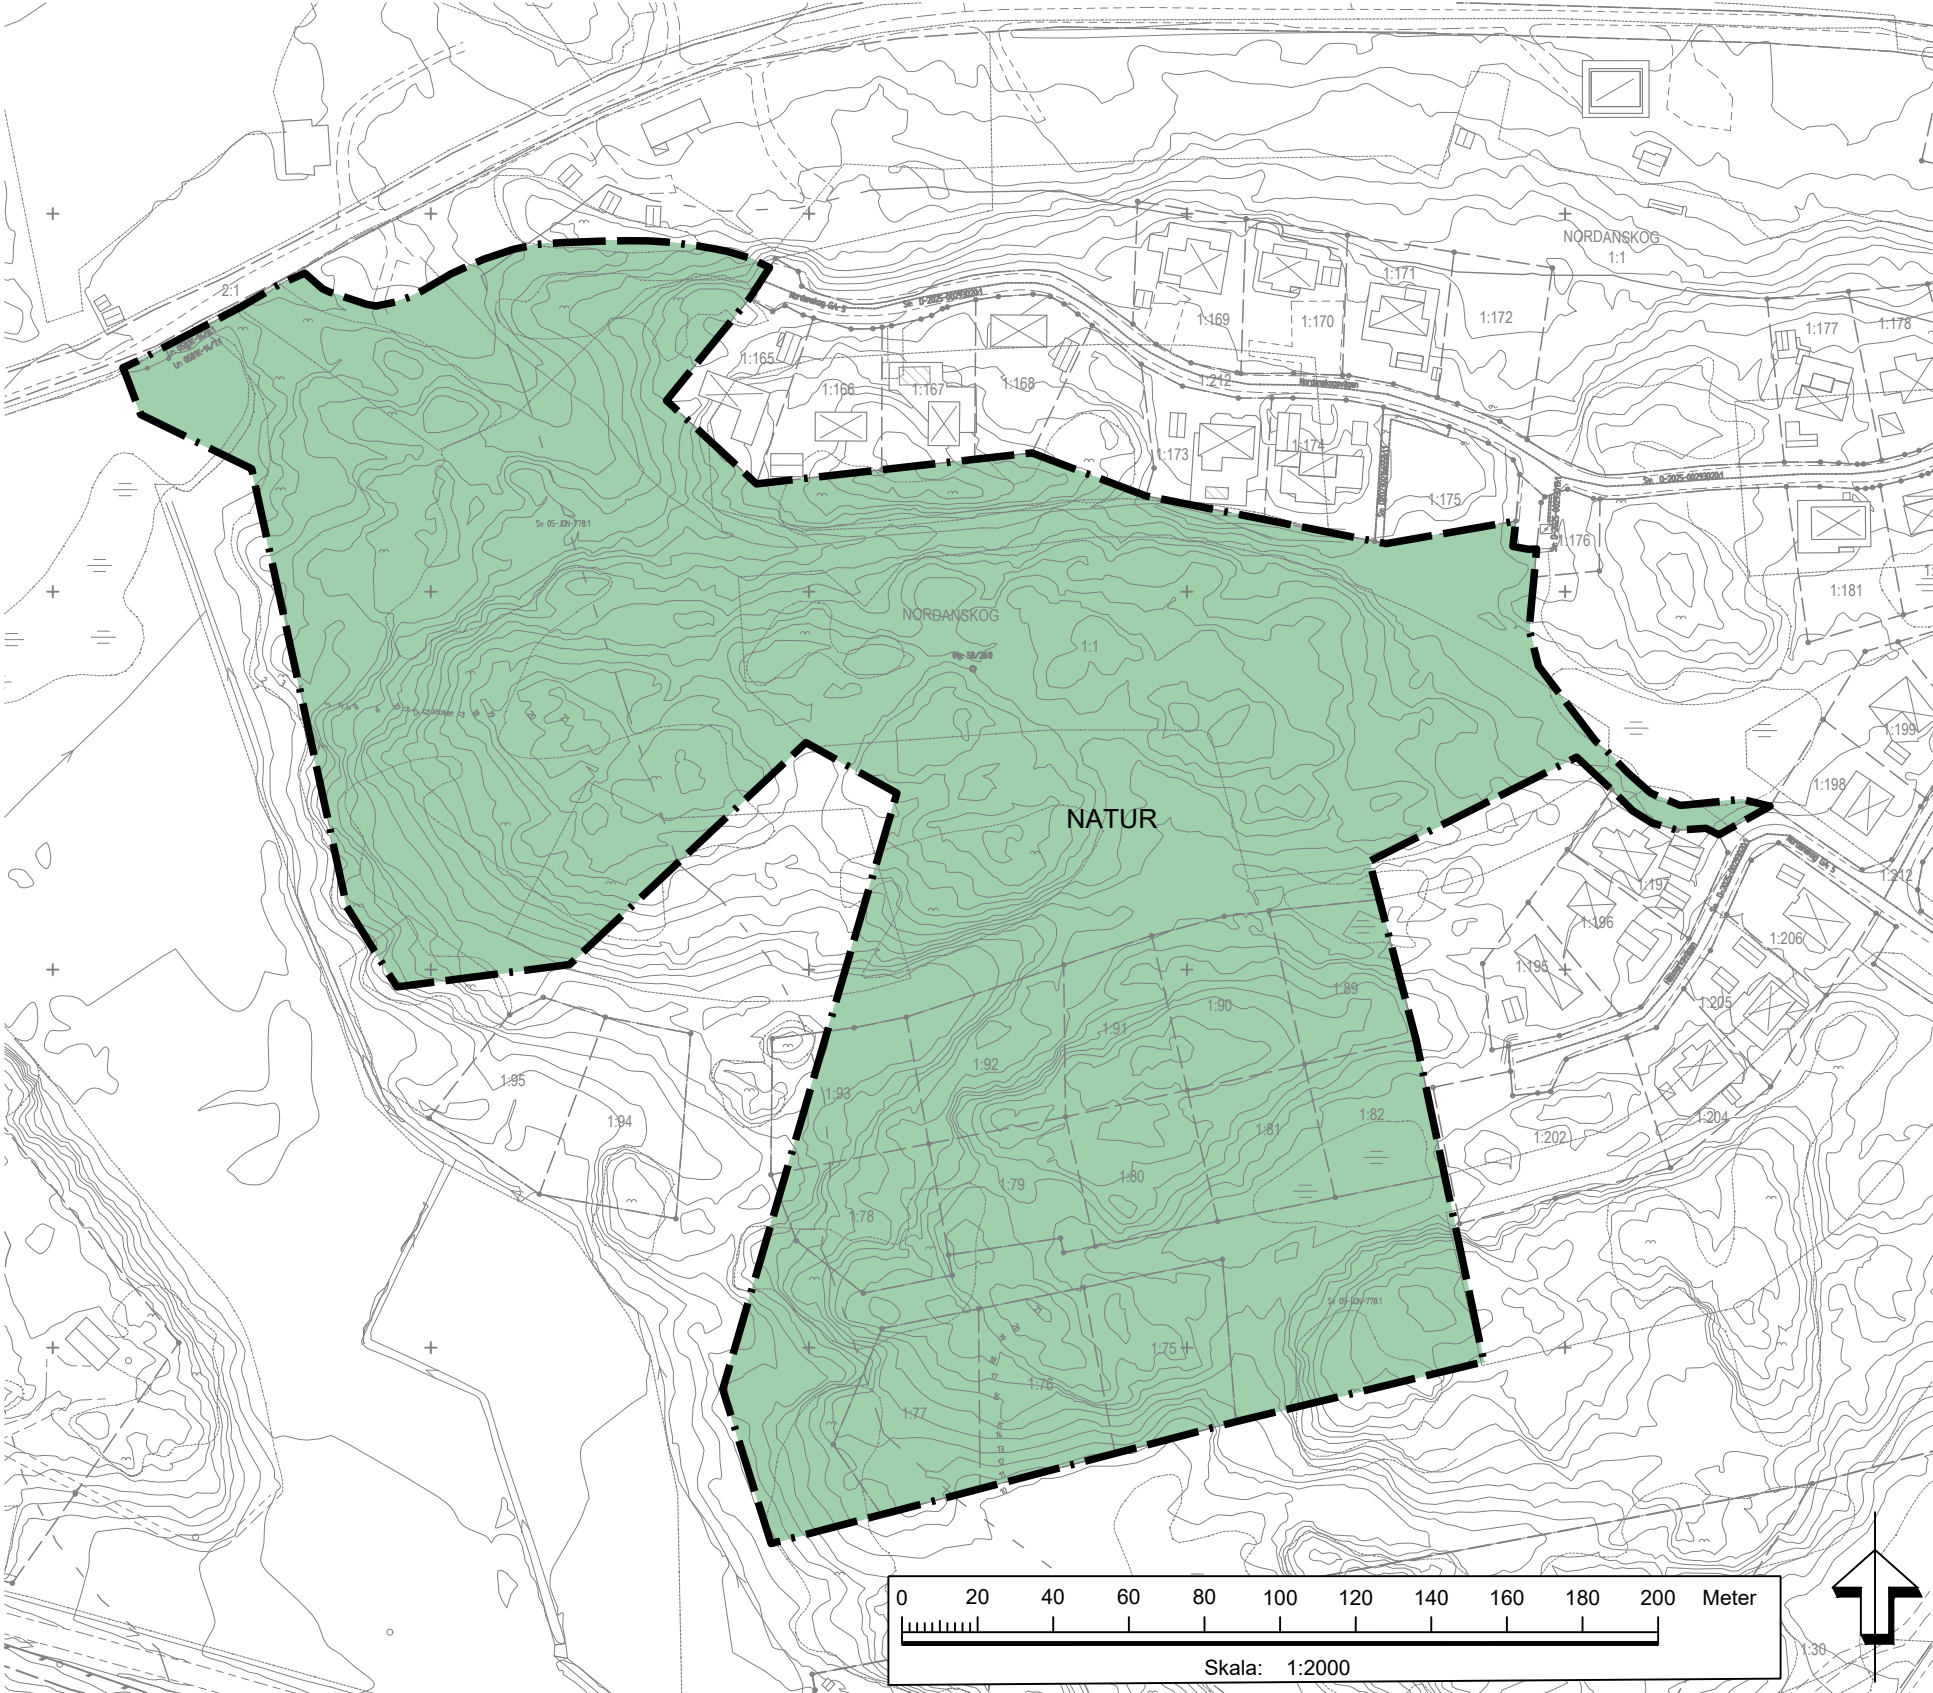

GRUNDKARTANS BETECKNINGAR

- Fastighetsgräns och gränspunkt
 - Trakt- och kvartersstraktgräns
 - VRINNEVI
 - Fastighetsbeteckning: Trakt- och kvartersnamn nummer på lott och samfällighet
 - 2:9 (2) S:1
 - Avtalsservitut
 - Servitut, nyttjanderätt
 - Gemensamhetsanläggning
 - Ledningsrätt
 - Sv Ny Lr ga:9
 - Servitut, nyttjanderätt, ledningsrätt och gemensamhetsanläggning
 - Bostadshus/huvudbyggnad: hustiv resp, takkontur
 - Uthus/komplementbyggnad: hustiv resp, takkontur
 - Allmän byggnad, verksamhetsbyggnad: hustiv resp, takkontur
 - Skärmtak: konstruktion resp, takkontur
 - Altan/däck, transformatorstation
 - Lövråd, belysningsstolpe, elstolpe och brunn
 - Ägostagsgräns
 - Stänt med stäntskraffering
 - Mur och stödmur
 - Häck och dike
 - Staket och plank
 - Höjdkurva med höjdangivelse
 - Inmätt markhöjd med höjdangivelse
 - Väggkant samt gång- och cykelväg
 - GI strandskydd
 - Forminne RAA
 - Bryggor/trädäck
- Det kan finnas fler beteckningar i kartan som inte redovisas här. Vid frågor kontakta Samhällsbyggnadskontoret, Geografisk information.

PLANBESTÄMMELSER

GRÄNSBETECKNINGAR

- Planområdesgräns

ANVÄNDNING AV MARK OCH VATTEN

Allmän plats

NATUR Natur

Genomförandetid

Genomförandetiden är 5 år och börjar gälla fr.o.m. Laga Kraft

ORIENTERINGSKARTA



ANTAGANDESHANDLING		SPN 2025/0903	
Planhandlingar består av: ☒ Plankarta med bestämmelser ☐ Illustrationskarta ☒ Planbeskrivning ☒ Undersökning om betydande miljöpåverkan ☐ Miljökonsekvensbeskrivning ☒ Fastighetsförteckning ☒ Grundkarta ☒ Samrådsredogörelse ☒ Granskningsutlåtande		Detaljplan för del av fastigheten Nordanskog 1:1 med närområde (naturmarksområde) inom Arkösund i Norrköpings kommun	
Standardförfarande - Samrådshandling 2025-06-05 - Granskningshandling 2025-09-04 - Antagen i SPN/KF § - Laga kraft		Julia Stenström Karlsson enhetschef detaljplanering Anna Vernersson planarkitekt Samhällsbyggnadskontoret, detaljplanering den 4 september 2025, rev. 23 oktober 2025	
PLANSKALA 1:2000 FORMAT A3		Ritad av Hannes Granath	Registreringsnummer
Koordinatsystem: Sweref 99 16 30 i plan och RH 2000 i höjd			