


X-6925

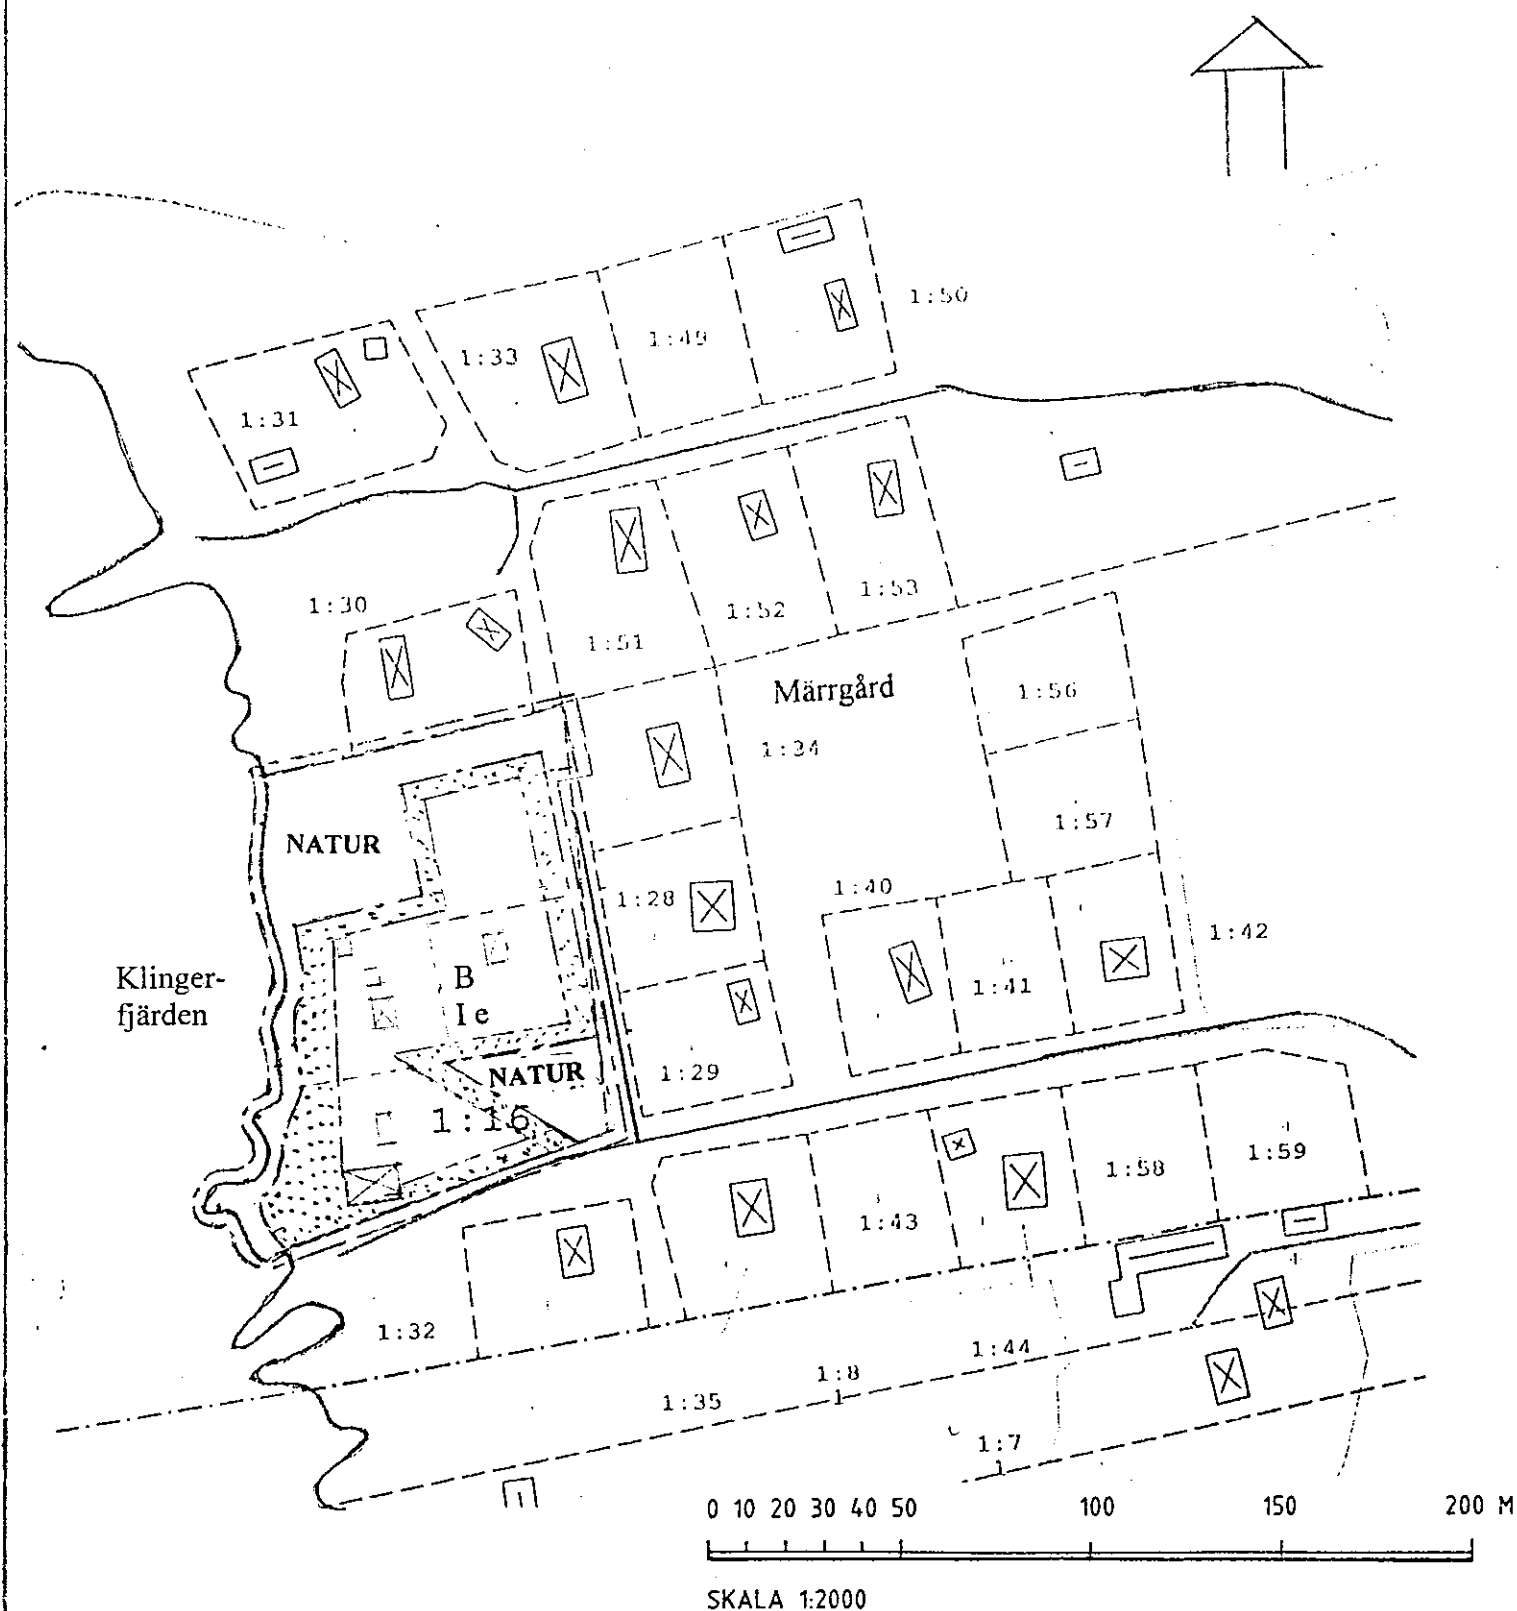

PLANKARTA

PLANBESTÄMMELSER

Följande gäller inom områden med nedanstående beteckningar. Bestämmelse utan beteckning gäller för hela planområdet. Endast angiven användning är tillåten.

GRÄNSBETECKNINGAR

— — — — — Gräns belägen 3 meter utanför planområdet

— — — — — Användningsgräns

— — — — — Egenskapsgräns

ANVÄNDNING AV MARK

Allmän plats

NATUR Naturområde

Kvarteretsmark

B Bostäder

BEGRÄNSNING AV MARKENS BEBYGGANDE

[Pattern] Marken får inte bebyggas

DETALJPLAN

Regl. Markanvändning och byggnad enl. PBL

PLANKARTA MED BESTÄMMELSER

MÄRRGÅRD 1:16

TYNDERÖ SOCKEN, TIMRÅ KOMMUN

KRAMFORS 2000-09-15

Rolf Wickström
ROLF WICKSTRÖM

UTNYTTJANDEGRAD

e Största byggnadsarea per fastighet är 75 m² för huvudbyggnad och 25 m² för uthus

UTFORMNING

I Högsta antal våningar

ILLUSTRATION

----- Illustrerad fastighetsgräns

ADMINISTRATIVA BESTÄMMELSER

Genomförandetid

Genomförandetiden är 15 år från den dag planen vinner laga kraft.

Huvudmannaskap

Kommunen är inte huvudman för allmän plats.

HANDLÄGGNINGSFORM

Enkelt planförfarande

HANDLINGAR

Beskrivning
Genomförandebeskrivning
Fastighetsförteckning

Beslutsdatum _____ Sign. _____

Antagen av byggnadsnämnden:
2001-01-29 § 3

Lagkraftvinnande:
2001-02-26