



PLANKARTA

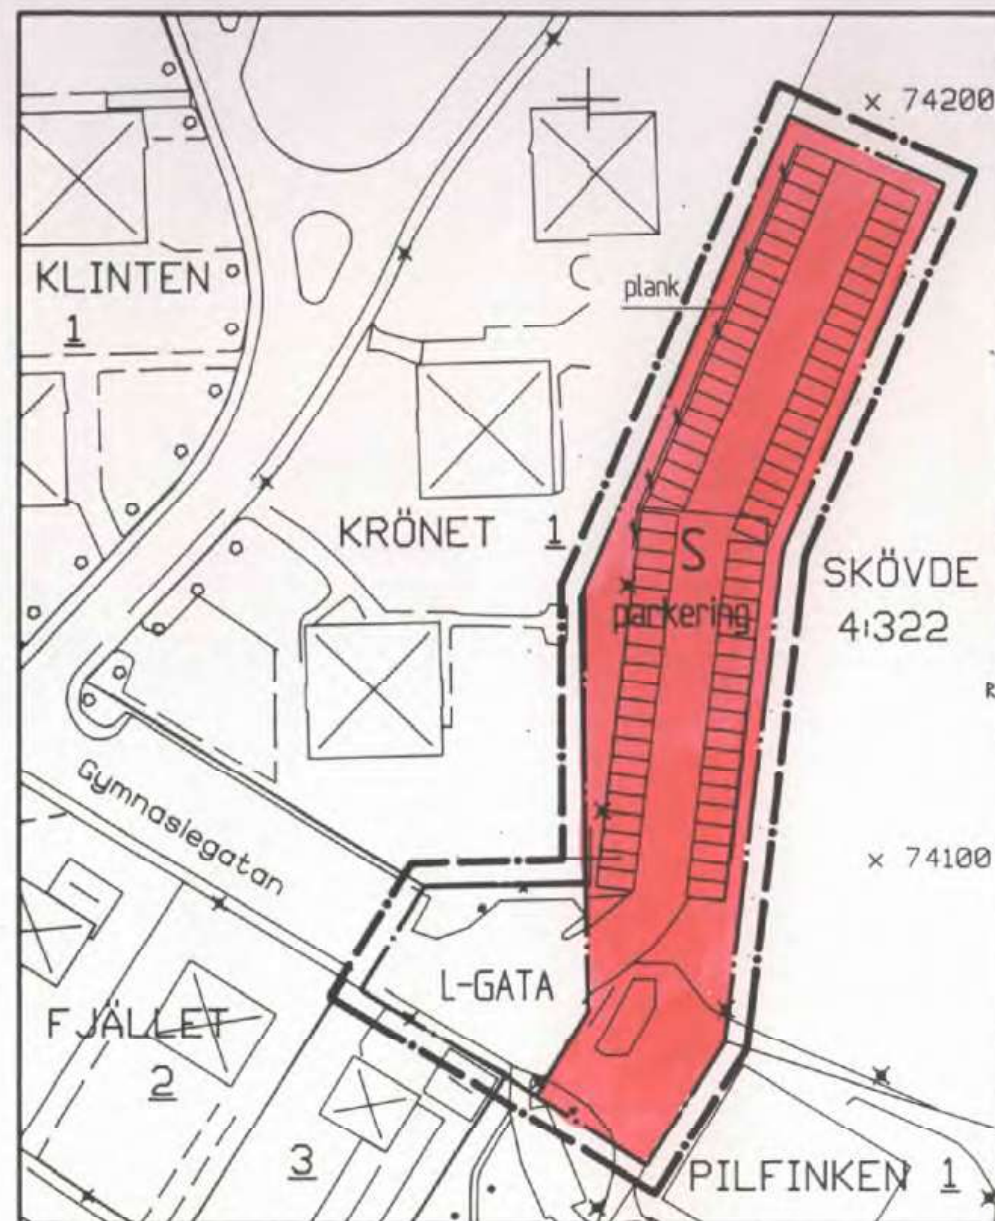

FÖRÄNDRINGSKARTA

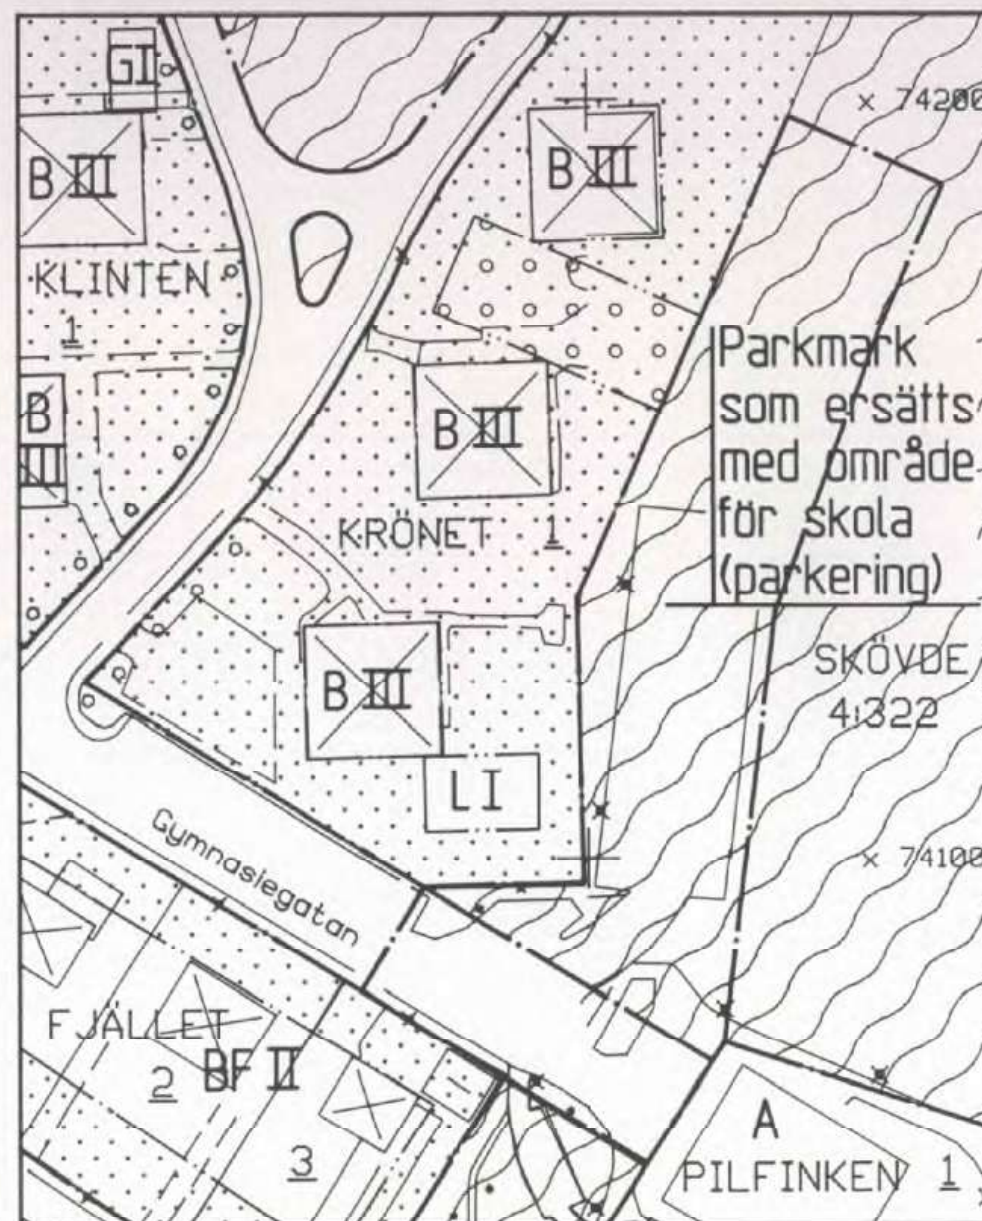

PLANBESTÄMMELSER

Följande gäller inom områden med nedanstående beteckningar. Där beteckning saknas gäller bestämmelsen inom hela planområdet. Endast angiven användning och utformning är tillåten.

GRÄNSBETECKNINGAR

- Linjen belägen 3 meter utanför planområdets gräns
- Användningsgräns

ANVÄNDNING AV ALLMÄN PLATS

- L-GATA Gata som ingår i lokalnätet

ANVÄNDNING AV KVARTERSMARK

- S Skola

MARKENS ANORDNANDE

- parkering Område för parkering

ADMINISTRATIVA BESTÄMMELSER

Genomförandetiden är 5 år från den dagen planen vinner laga kraft

ILLUSTRATIONER

- Illustrationlinje

UPPLYSNINGAR

Planen är upprättad enligt plan- och bygglagens regler om enkelt planförfarande (PBL 5:28).

Grundkartan är upprättad av stadsingenjörskontoret.

Förändringar redovisas på utdrag av gällande plan.

Fastighetsregisterkarta: 157213, 157223

PLANBESKRIVNING

Planens syfte

Planen syftar till att möjliggöra en utökning av parkeringsmöjligheterna för elever och anställda vid Västerhöjdskolan (PILFINKEN 1).

Plandata

Planområdet ligger inom stadsdelen Västermalm i Skövde stad. Planområdet omfattar ca 3.550 m². All mark som ingår i planområdet ägs av Skövde kommun.

Tidigare ställningstaganden

För området gäller stadsplan 131, fastställd 1960-06-17. Enligt gällande plan är det planerade parkeringsområdet betecknat som parkmark. De befintliga parkeringsplatserna inom planområdet har anlagts med dispens från gällande stadsplan enligt BNs beslut 1985-11-14 p 509

Förändringar

Befintlig parkeringsplats med 40 platser utökas med ytterligare ca 40 parkeringsplatser för anställda och elever vid Västerhöjdskolan.

Den planerade parkeringsplatsen kommer att placeras närmare bostadshusen än rekommenderade 15 m. Ett plank bör därför placeras längs parkeringsplatsens västra sida för att förhindra olägenheter såsom störande motorbuller och infallande strålkastarljus i bostäderna.

GENOMFÖRANDEBESKRIVNING

Projektet avses genomföras i Tekniska nämndens regi under 1992.

Skövde kommun är huvudman för allmän plats inom planområdet.

Fastighetsrättsliga frågor

Område för parkering med kommunikationsytor (dvs det utökade skolområdet) skall överföras till fastigheten PILFINKEN 1 (kommunägd) genom fastighetsreglering.

GRUNDKARTANS BETECKNINGAR

- Fastighetsgräns
- Fastighetsbeteckning
- Byggnader, takens begränsningslinjer redovisade
- Belysningsstolpe

0 5 10 20 30 40 50
Skala 1:1000

Detaljplan för

Del av SKÖVDE 4:322

Skövde kommun, Stadsbyggnadskontoret 1992-08-21

Rikard Hagerborg
Stadsbyggnadschef

Inger Holm
Planingenjör

Detaljplanen antagen av BN 1992-09-19

Laga kraft 1992-10-16

Eva Hellström