



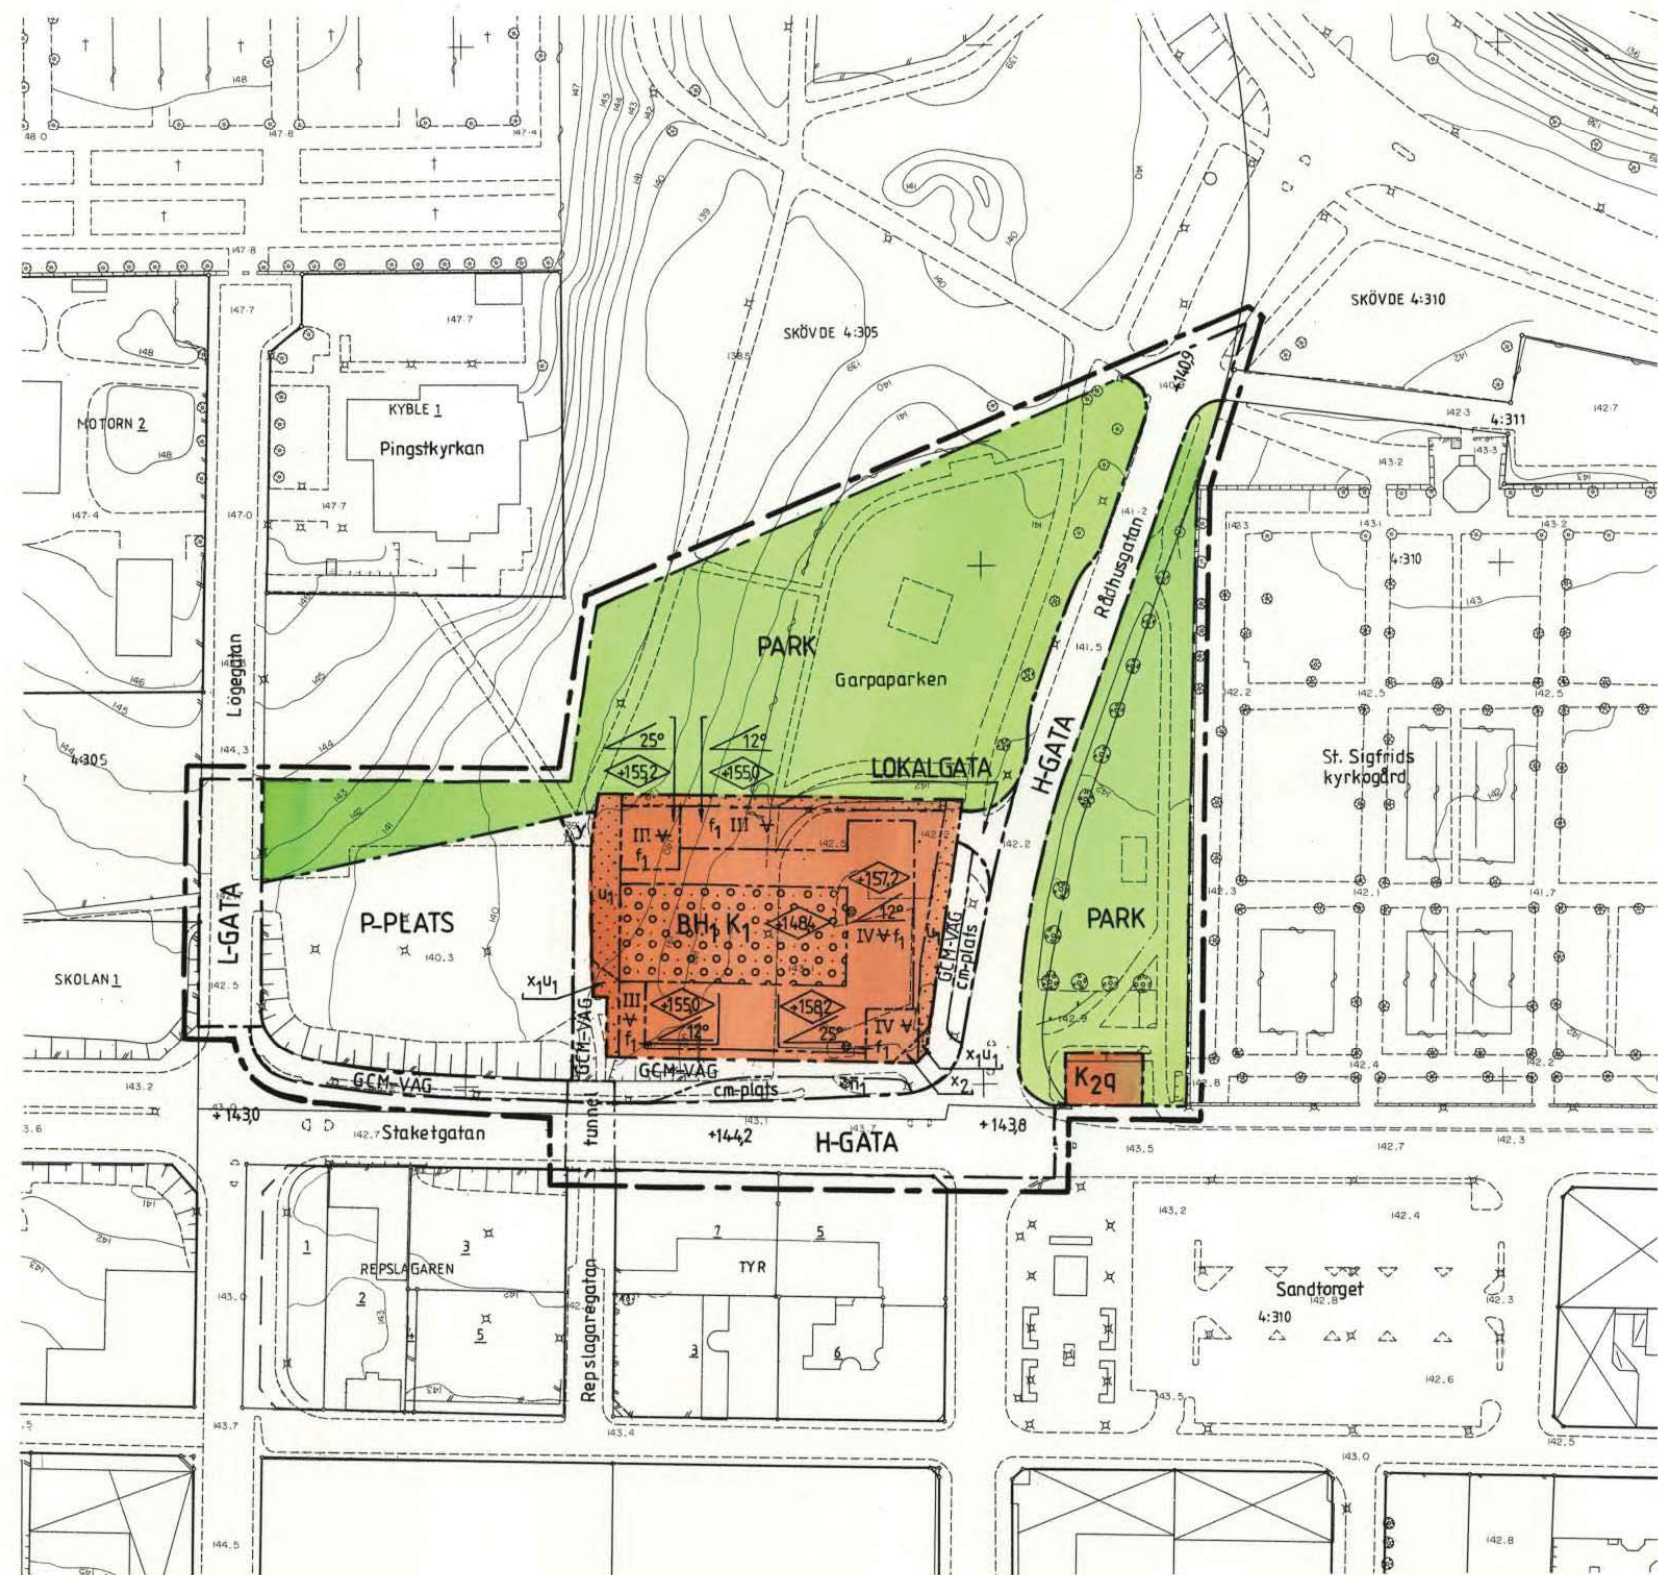

	INSTANS	DATUM
GODKÄND FÖR SAMRÅD	BN	1987-11-12
GODKÄND FÖR UTSTÄLLNING	BN	1988-02-18
GODKÄND FÖR ANTAGANDE	DN	1988-05-05
ANTAGEN	KF	1988-06-20
VUNNIT LAGA KRAFT	LST	1988-07-22

SKALA 1:1000

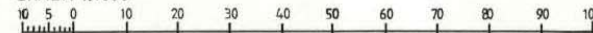

PLANBESTÄMMELSER

FÖLJANDE GÄLLER INOM OMRÅDEN MED NEDANSTÅENDE BETECKNING
DÄR BETECKNING SAKNAS GÄLLER BESTÄMMELSEN HELA OMRÅDET

Gränsbeteckningar

- GRÄNS FÖR PLANOMRÅDET, PÅ KARTAN BELÄGEN 3MM UTANFÖR OMRÅDET
- ANVÄNDNINGSGRÄNS
- EGENSKAPSGRÄNS

1. Markanvändning

ENDAST ANGIVEN ANVÄNDNING ÄR TILLÅTEN

ALLMÄN PLATS

- H-GATA GATA SOM INGÅR I HUVUDNÄTET
- L-GATA GATA SOM INGÅR I LOKALNÄTET
- P-PLATS PARKERING
- PARK PARKOMRÅDE
- LOKALGATA LOKALTRAFIK
- GCM-VÄG GÅNG CYKEL OCH MOPEDETRAFIK

KVARTERSMARK FÖR ENSKILT ÄNDAMÅL

- B BOSTÄDER
- H₁ HANDEL I BOTTENVÅNINGEN
- K₁ KONTOR
- K₂ KOMMUNAL TURISTBYRÅ M M

2. Utformning av allmän plats

- +000,0 FÖRESKRIVEN HÖJD ÖVER NOLLPLANET
- tunnel GÅNGTUNNEL
- cm-plats UPPSTÄLLNINGSPLOTT FÖR CYKLAR OCH MOPEDER

3. Begränsning av markens byggande

- MARKEN FÅR BEBYGGAS MED PLANTERBART BJÄLLKLAG
- MARKEN FÅR INTE BEBYGGAS

UPPLYSNINGAR

TILL PLANEN HÖR FÖRUTOM DENNA PLANKARTA:

- PLANBESKRIVNING
- GENOMFÖRANDEBESKRIVNING

PLANENS FULLSTÄNDIGA UTSTÄLLNINGSHANDLINGAR BESTÅR AV:

- PLANKARTA MED BESTÄMMELSER
- PLANBESKRIVNING
- GENOMFÖRANDEBESKRIVNING
- GRUNDKARTA
- FASTIGHETSFÖRTECKNING MED LISTA ÖVER SAMRÅDSKRETSEN
- UTDRAG UR OMRÅDESPLANEN FÖR SKÖVDE CENTRUM
- ILLUSTRATIONER
- NULÄGESKARTA
- SAMRÅDSREDOGÖRELSE

DETALJPLANEN ÄR UPPRÄTTAD ENLIGT PLAN- OCH BYGGLAGEN (PBL)

PLANKARTA TILL DETALJPLAN FÖR

Kv APOLLO mm

SKÖVDE CENTRALORT SKÖVDE KOMMUN SKARABORGS LÄN

UPPRÄTTAD AV STADSBYGGNADSKONTORET SKÖVDE KOMMUN 1988-02-18

PLANFÖRFATTARE

RIKARD HÄGERBERG
STADSBYGGNADSCHEFGEORG HÖGLUND
1:e PLANINGENJÖR

RITAD AV BARBRO JOHANSSON

- u₁ MARKEN SKALL VARA TILLGÄNGLIG FÖR ALLMÄNNA UNDERJORDISKA LEDNINGAR
- x₁ MARKEN SKALL VARA TILLGÄNGLIG FÖR ALLMÄN GÅNGTRAFIK
- x₂ MARKEN SKALL VARA TILLGÄNGLIG FÖR ALLMÄN GÅNGTRAFIK TILL EN FRI HÖJD AV MIN 2,8 M.
- y MARKEN SKALL VARA TILLGÄNGLIG FÖR INFART TILL ANGRÄNSANDE FASTIGHET

4. Markens anordnande

- n₁ TRÄDET SKALL BEVARAS

5. Utformning, utförande

UTFORMNING

- 0000 HÖGSTA BYGGNADSHÖJD I METER ÖVER NOLLPLANET
- 00° STÖRSTA TAKLUTNING I GRADER
- III, IV HÖGSTA ANTAL VÅNINGAR
- ∞ VIND FÅR INTE INREDAS

UTSEENDE

- f₁ FASADER SKALL UTFÖRAS I HUVUDSAK PUTSADE

VÄRDEFULLA BYGGNADER

- q VÄRDEFULL BYGGNAD. ÄNDRING AV BYGGNADEN FÅR EJ FÖRVANSKA DESS KARAKTÄR

6. Administrativa bestämmelser

GENOMFÖRANDETIDEN ÄR TIO ÅR FRÅN DEN DAG PLANEN VINNEN LAGA KRAFT

GRUNDKARTAN ÄR UPPRÄTTAD AV STADSINGENJÖRSKONTORET 1987-11-12

GRUNDKARTANS BETECKNINGAR:

- TRAKTGRÄNS
- FASTIGHETSGRÄNS
- NIVÅKURVOR
- VÄG
- SKÖVDE 4:305 FASTIGHETSBECKNING
- RUTNÄTSPUNKT
- BYGGNADER
- BELYSNINGSSTOLPE
- HÄCK
- TRÄD