


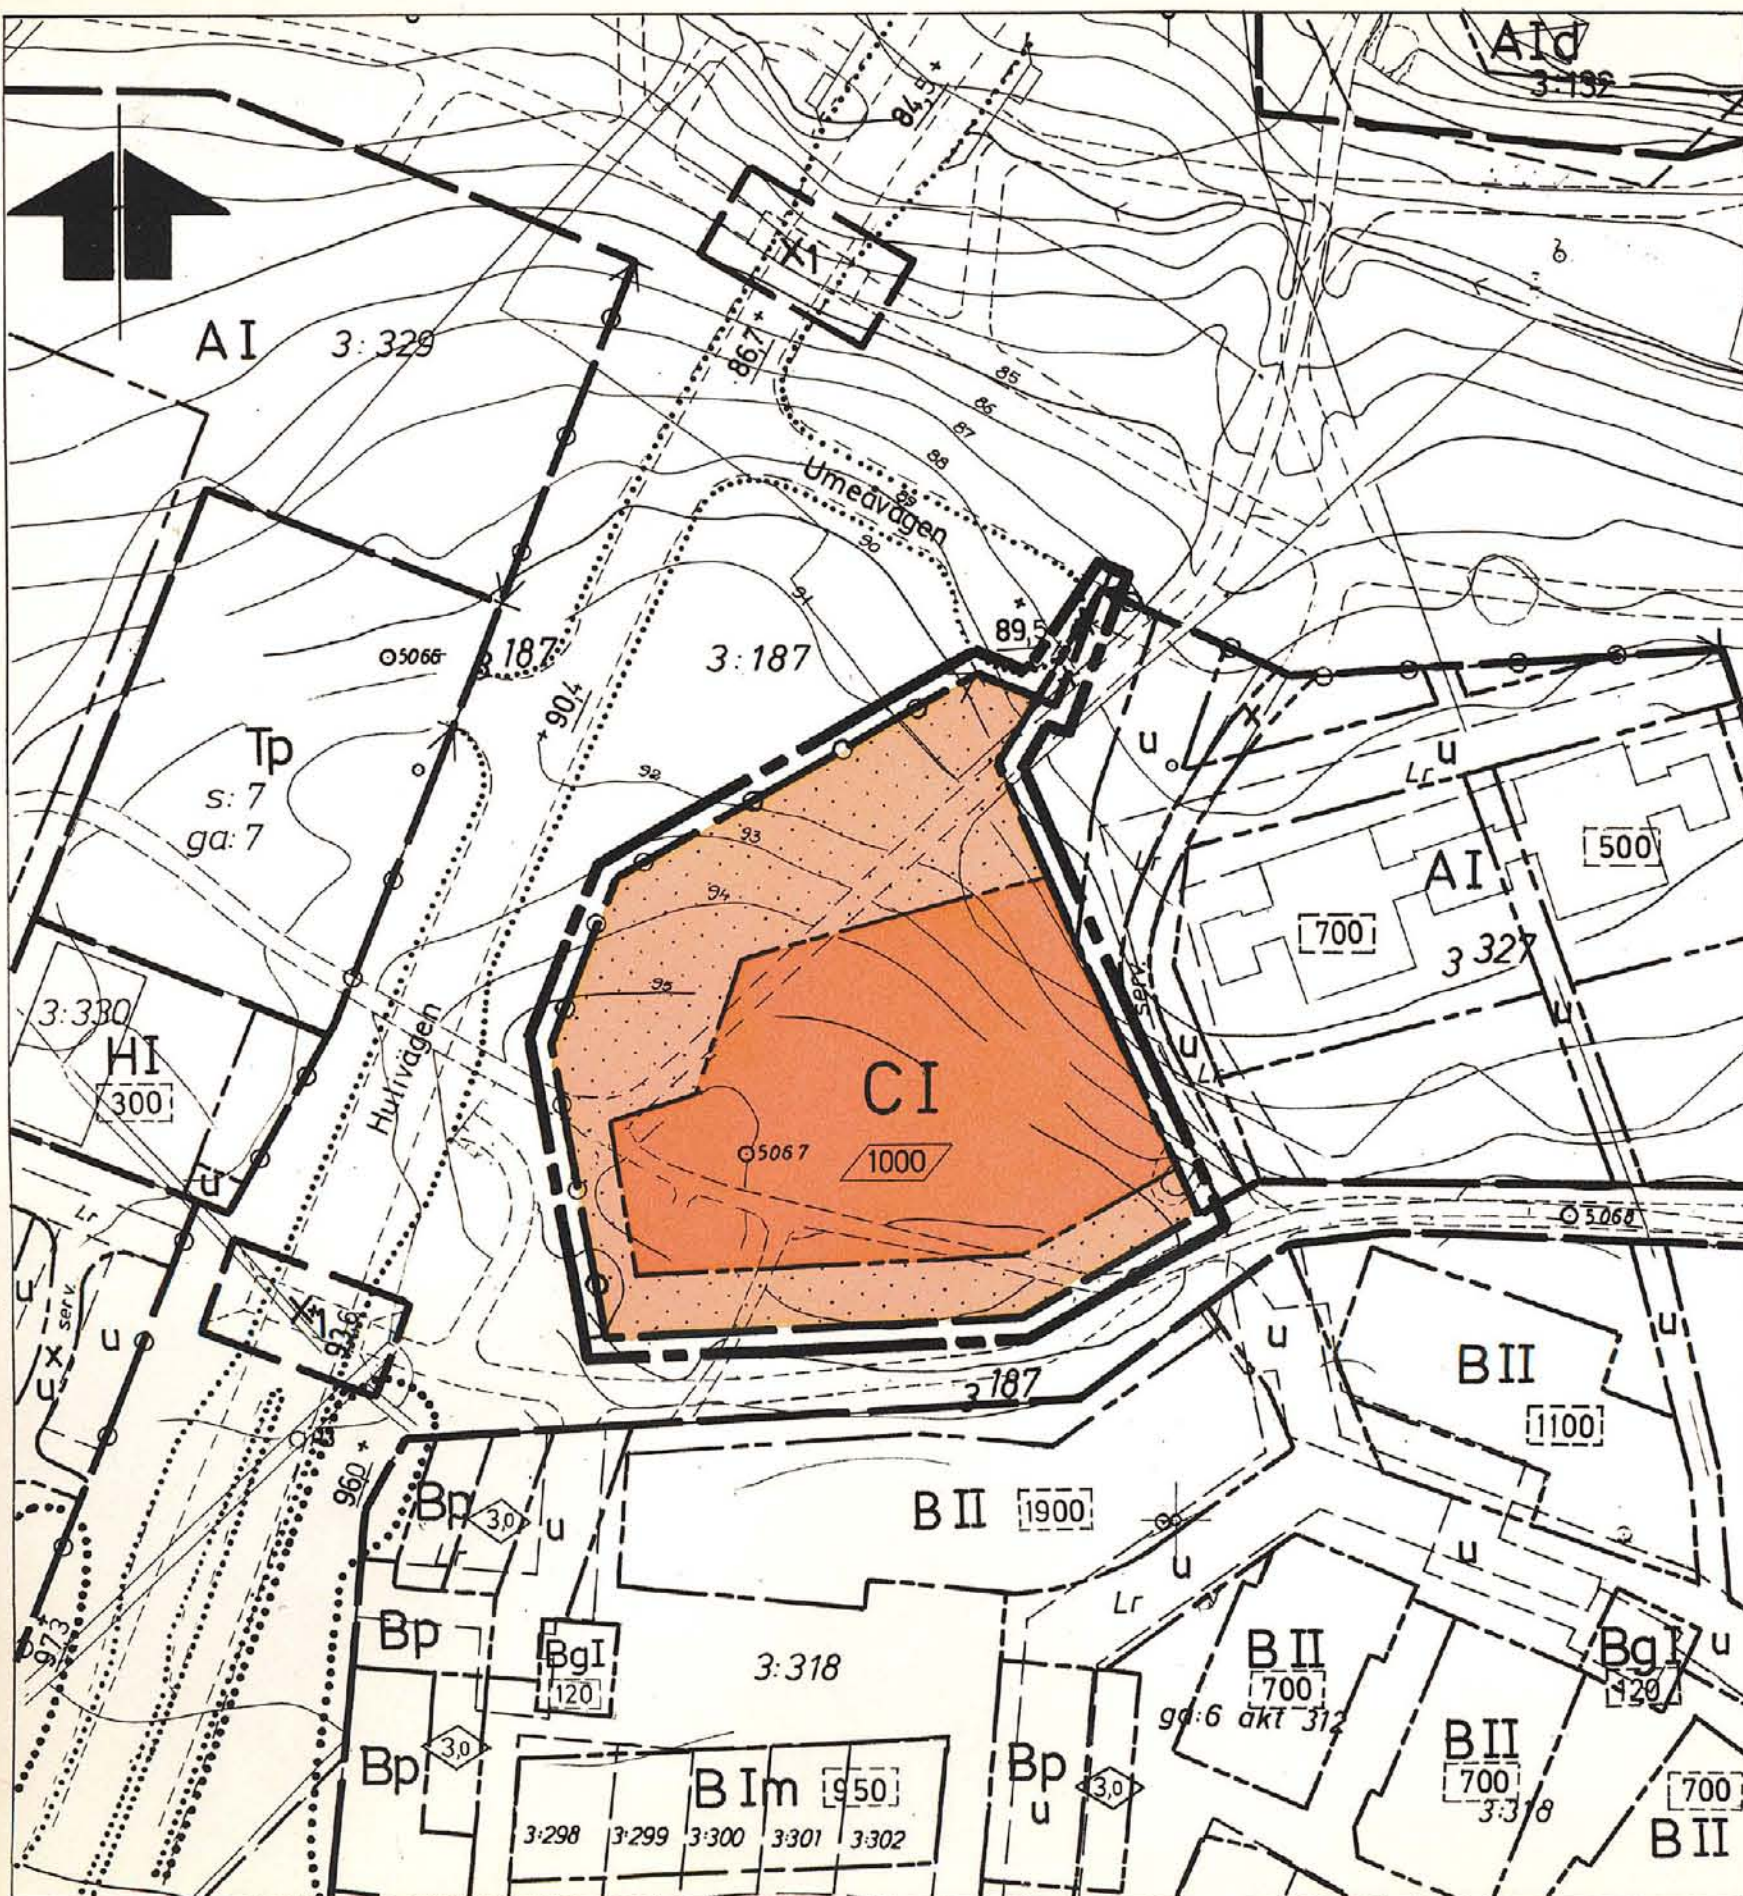

BETECKNINGAR

- Grundkartan
- Fastighetsgräns
 - Bostadshus resp. uthus
 - Väg
 - Polygonpunkt
 - Registernummer på fastighet.
 - Höjdkurvor
 - Jordkällare

Stadsplanekartan

Gränsbeteckningar

- Stadsplanegräns belägen 3 mm utanför fastställelseområdet
- Gällande områdesgräns avsedd att bibehållas
- Gällande områdesgräns avsedd att utgå.
- Områdesgräns
- Gällande bestämmelsegräns avsedd att bibehållas

Områdesbeteckningar

Byggnadskvarter

- C Samlingslokaler

Övriga beteckningar avsedda att fastställas

- Mark som inte får bebyggas
- I Antal våningar
- 1000 Bruttoarea i kvadratmeter (våningsyta)
- Utfartsförbud. Tvärstreck med pil markerar förbudets slut.

Grundkartan är upprättad på stadsingenjörskontoret år 1968 genom fotogrammetrisk mätning. Mätklass: II. Höjdsystem: lokalt Sundsvall. Koordinatsystem: lokalt system Sundsvall 0 gon. Utom kommunalt fastighetsregisterområde. Sundsvall 1982-06-09.


INGEMAR RÖSBLAD
stadsingenjör

del av GRANLO 3:187
GRANLOHOLM (område vid Umeåvägen)
SELÅNGER, SUNDSVALLS KOMMUN.
FÖRSLAG TILL ÄNDRING AV STADSPLAN.
UPPRÄTTAT PÅ STADSBYGGNADSKONTORET 1982-06-16.

KJELL HANSSON
planchef

MATS HENRIKSSON
planarkitekt

GEZA MOLNAR
planingenjör

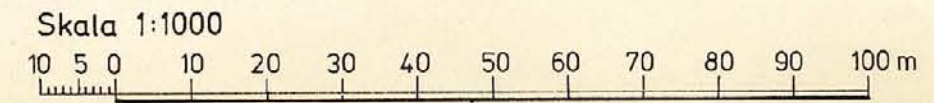

Antages
Förslaget antaget av kommunfullmäktige i Sundsvall 1982-10-18, nr 1115
betygar tjänsten;

STEN ZACKARI
sekreterare

Fastställles
1983-03-02 fastställde länsstyrelsen i Väster-norrlands län denna ändring av stadsplan
Beslutet har enligt 150§ tredje stycket byggnadslagen vunnit laga kraft
Härnösand 1983-03-07

Birgitta Könberg
2281-P83/0302-1

Bestyrkes

I. Haglund
Kopias likhet med originalet betygas
Stockholm den 1983-03-28
LiberKartor