
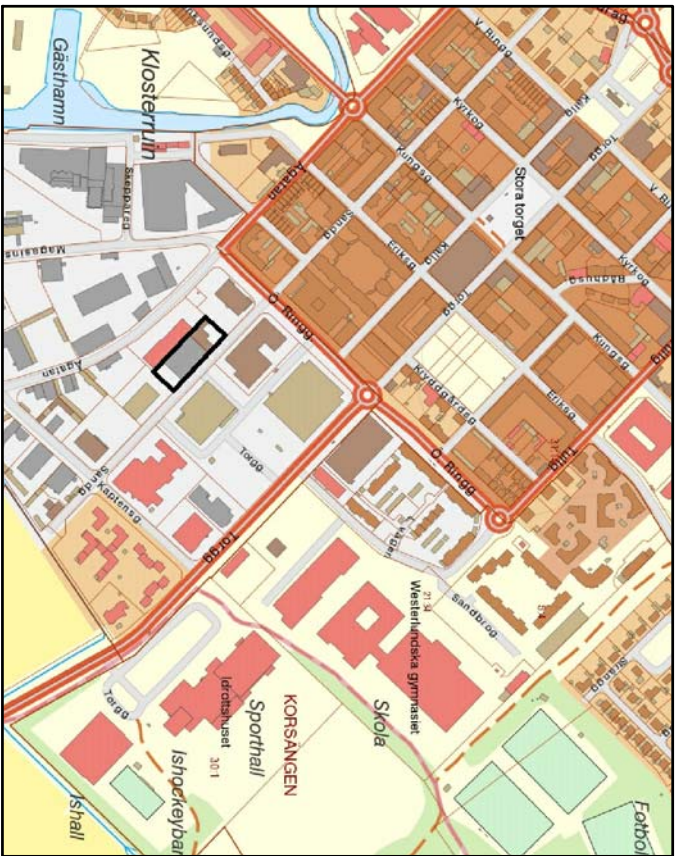


PLANKARTA

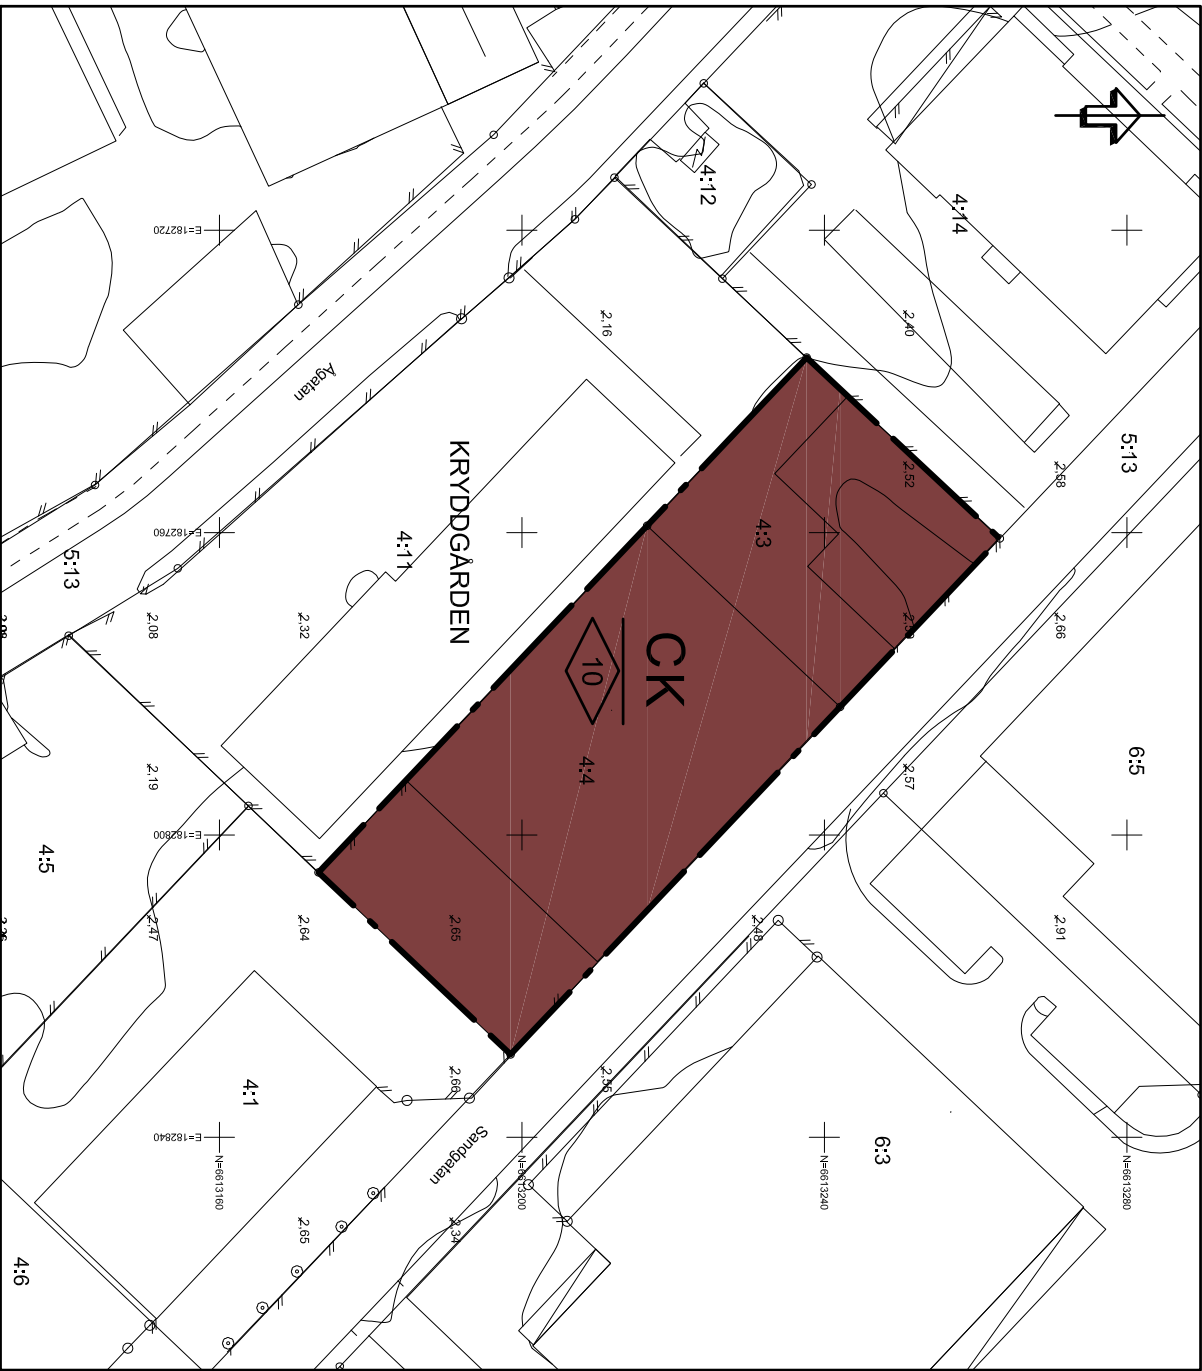

GRUNDKARTA

över KRYDDGÅRDEN 4:3 och 4:4, Enköpings kommun
Upprättad från digital primärkarta 2016-05-26


Bo Ore
Mättningsingenjör

BETECKNINGAR

- Traktgräns
- Fastighetsgräns
- Nivåkurvor, 0,5 m ekvidistans
- Bostad- resp. uthus, husliv
- Bostad- resp. uthus, takkontur
- Skärmak resp. Transformatorstation
- Rättighetsgräns, Ledningsrätt
- Staket resp häck
- Lövträd resp. barrträd
- Väggkant resp. kantsten
- Slänt
- KRYDDGÅRDEN
- Traktnamn
- Registernummer
- Markhöjd
- Rutnätpunkt

Koordinatsystem i plan: SWEREF99 1630
Koordinatsystem i höjd: Rikets system RH2000

Mätklass: II Skala 1:400

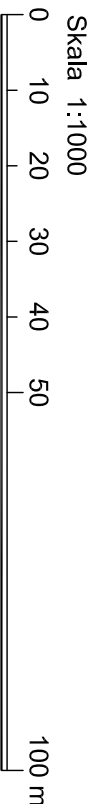

PLANBESTÄMMELSER

Följande gäller inom området med nedanstående beteckningar. Endast angiven användning och utformning är tillåten. Bestämmelser utan beteckning gäller inom hela området.

GRÄNSER

Detailplane gräns

ANVÄNDNING AV MARK OCH VATTEN

Kvartersmark

CK Centrum, Kontor

PLACERING, UTFORMNING, UTFÖRANDE

Utformning

Högsta nockhöjd i meter

Lägsta nivå för grundläggning av nya byggnader är 2,7 meter över havet i RH2000. Gäller ej om- och tillbyggnader.

ADMINISTRATIVA BESTÄMMELSER

Befintliga byggnader som inte överensstämmer med planens bestämmelser men som tillkommit i laga ordning skall betraktas som planerliga.

Genomförandetiden är 5 år från den dag detaljplanen vinner laga kraft.

TILL PLANEN HÖR FÖLJANDE HANDLINGAR

- Planbeskrivning, 2016-06-29
- Fastighetsförteckning, 2016-05-27
- Samrådsredogörelse, 2016-06-29
- Utlåtande, 2016-09-08

Planavgift tas ej ut vid bygglov

ENKÖPINGS KOMMUN		Antagandehandling	
Detailplan för Kryddgården 4:3 och 4:4		Beslut om samråd 2016-04-14	
Enköpings kommun - standardförfarande		Beslut om granskning KF/KS Antagande 2016-10-26	
Upprättad 2016-06-03		Laga kraft 2016-11-23	
Patrik Holm Plan- och exploateringsavdelningschef		Genomförandetid 2021-11-23	
Karin Kyrstadius Planarkitekt		Diarienummer KS2016/105	
		Plannummer KS2016/105	