


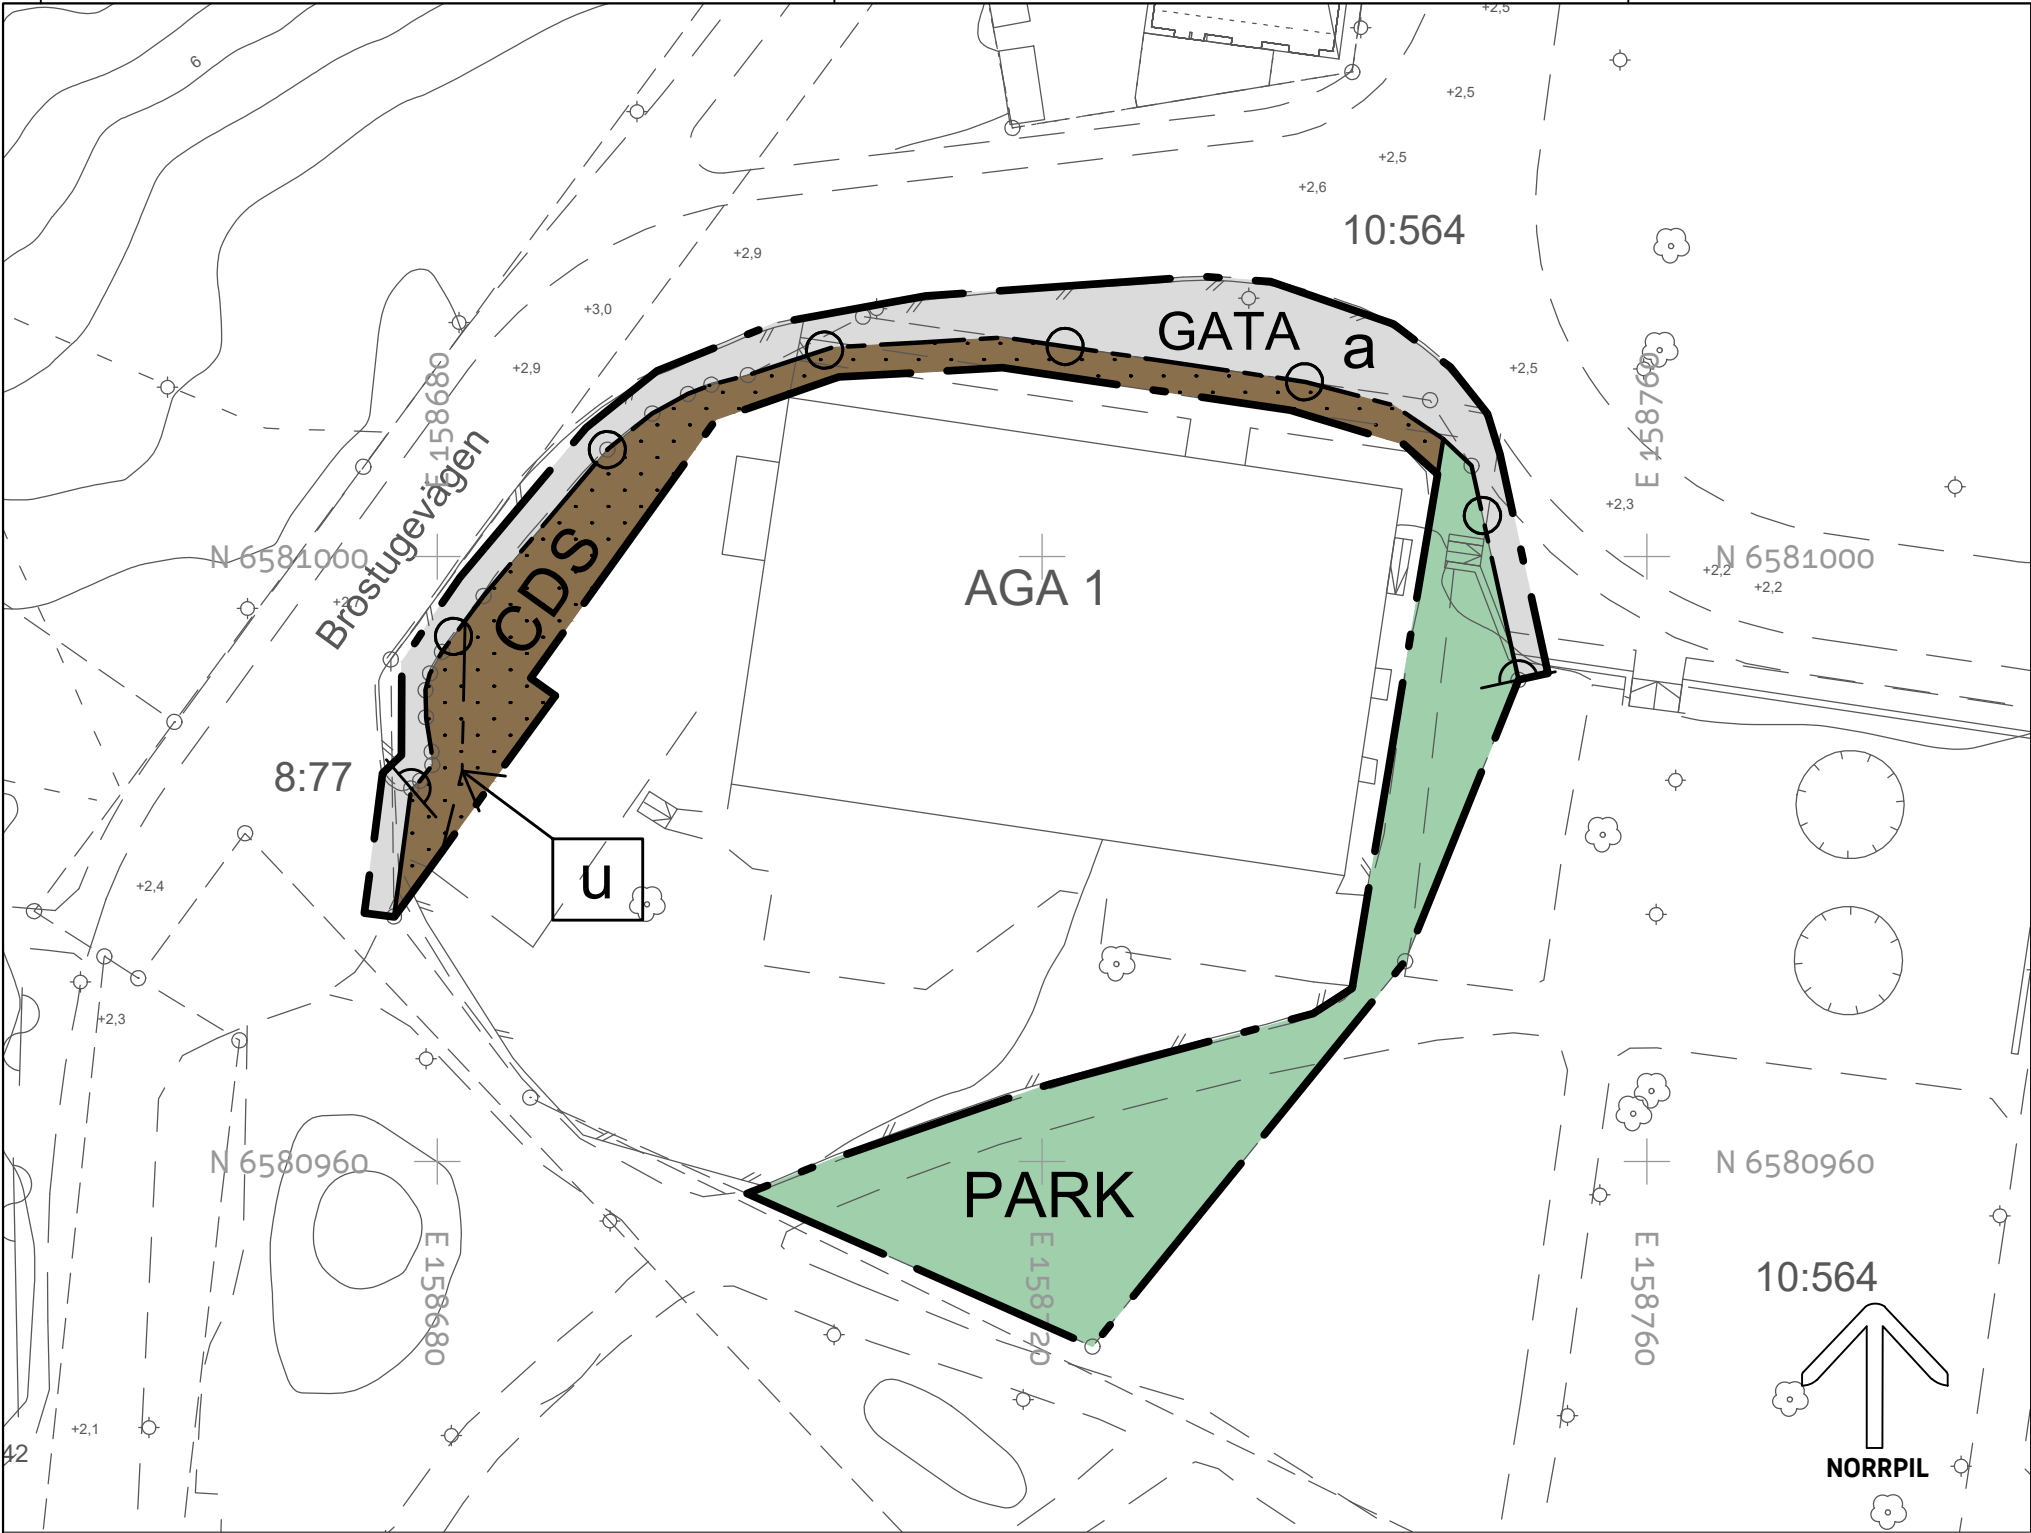

GRUNDKARTA

Ajourförd endast i planområdet

Mättnoggrannhet: HMK bil, F

Koordinatsystem i plan: SWEREF 99 18 00
Höjdsystem: RH 2000

Utdrag ur stadens kartdatabas
2025-09-15

K-E Vikdahl
Mättningsingenjör

Beteckningar till grundkartan

- Användningsgräns sammanfallande med fastighetsgräns
- - - Användningsgräns ej sammanfallande med fastighetsgräns
- Fastighetsgräns med gränspunkter
- - - - - Egenskapsgräns
- - - - - Gräns mellan PARK och GATA
- 5 8:77 Fastighetsbeteckning
- Staket respektive häck
- Mur respektive stödmur
- Vägkant
- - - - - Stig
- +16.5 +16.2 Fastlagd gatuhöjd respektive mätt gatuhöjd

- ☒ Bostadshus, gårdsbyggnad respektive annan byggnad
- ☐ Terrestert inmätt
- ☐ Fotogrammetiskt inmätt byggnad
- Nivåkurva
- Inmätta lövträd respektive barrträd
- ✱ Lövskog respektive barrskog
- Trappa, pilen pekar uppåt
- Tunnel
- Lr Ledningsrätt
- ga Gemensamhetsanläggning
- s Servitut
- S Samfällt område

UPPLYSNINGAR

Planen upprättas enligt plan- och bygglagen (2010:900) med tillägg t.o.m. SFS 2024:943 och handläggs med standardförfarande.

Till planen hör förutom denna plankarta med bestämmelser en planbeskrivning i vilken genomförandefrågor ingår.

Planavgift ska inte tas ut i samband med bygglov.

Kristine Hedling
Sekreterare

Tillhör Lidingö miljö- och stadsbyggnadsnämnds
beslut den 24 mars 2026, § 49

PLANBESTÄMMELSER

Följande gäller inom områden med nedanstående beteckningar. Endast angiven användning och utformning är tillåten.

GRÄNSBETECKNINGAR

- Planområdesgräns
- - - Användningsgräns
- - - - - Egenskapsgräns

ANVÄNDNING AV MARK OCH VATTEN

Allmän plats

- GATA Lokalgata
- PARK Park

Kvartersmark

- C Centrum
- D Vård
- S Skola

EGENSKAPSBESTÄMMELSER FÖR ALLMÄN PLATS

Upphävande av strandskydd

a Strandskyddet är upphävt.

EGENSKAPSBESTÄMMELSER FÖR KVARTERSMARK

Begränsning av markens utnyttjande

- Marken får inte förses med byggnad.

Markreservat för allmännyttiga ändamål

u Markreservat för allmännyttiga underjordiska ledningar.

Stängsel, utfart och annan utgång

- Utfartsförbud

EGENSKAPSBESTÄMMELSER FÖR ALL KVARTERSMARK

Upphävande av strandskydd

Strandskyddet är upphävt.

GENOMFÖRANDETID

Genomförandetiden är 5 år och börjar gälla fr.o.m. Laga Kraft

Detaljplan för del av
Aga 1
Stadsdelen Skärsätra, Lidingö



ANTAGANDEHANDLING

Miljö- och stadsbyggnadskontoret
2026-02-03

LAGA KRAFT 2026-04-21

Per Dunberg
Plan- och bygglovschef

Marcus Sandbäck
Planarkitekt

Genomförandetid:
5 år fr.o.m. Laga kraft

Diarienummer:
LS 2024/311

Aktbeteckning:
0186-P2026/1

Beslutsdatum: Instans:

PLANUPPDRAG
2023-02-22 KSPU § 1

SAMRÅD
2025-05-20 MSN § 91

GRANSKNING
2025-10-21 MSN § 186

ANTAGANDE
2026-03-24 MSN § 49