

P98019

GRUNDKARTANS BETECKNINGAR

- Gränspunkt, inmätt eller beräknad
- Gränspunkt, digitaliserad
- Fastighetsgräns
- Annan gräns för område för servitut, ledningsrätt, nyttjanderätt, förtäring
- 1 Registreringsnummer för fastighet med kvartersnamn
- 11 Registreringsnummer för fastighet med traktnamn
- 1r Ledningsrätt

- Byggnad i allmänhet
- Uthus med takkontur resp hustv
- Skärmtak
- Transformatorbyggnad
- Trappa
- Staket
- Stodmur
- Stenmur
- Slätt

- Väg
- Järnväg, skalknigt bredd
- Belysningsstolpe
- Elledning ovan mark
- 0.0 Avvägd höjd
- +0.0 Gällande höjd
- Höjdkurvor (med 1 meters ekvidistans)
- Osäker höjdkurva

Koordinatsystem: Södertälje lokala
Höjdsystem: Södertälje lokala

Grundkarta med fastighetsredovisning
upprättad 1998-07-24

Edda Löndahl Åkerman
Edda Löndahl Åkerman

PLANKARTANS BETECKNINGAR

GRÄNSBETECKNINGAR

- Linje ritad 3 mm utanför planområdet
- Användningsgräns
- Utgående användningsgräns
- Egenskapsgräns
- Utgående egenskapsgräns

PLANBESTÄMMELSER

Bestämmelser utan beteckning på kartan gäller inom hela planområdet. Endast angiven användning och utformning är tillåten.

ANVÄNDNING AV KVARTERSMARK

- J Småindustri och hantverk

UTNYTTJANDEGRAD

- e 00 Högsta exploateringsgrad i procent av fastighetsarean

BEGRÄNSNING AV MARKENS BEBYGGANDE

- Marken får inte bebyggas
- U Marken skall vara tillgänglig för allmänna underjordiska ledningar

MARKENS ANORDNANDE

- n Minst en sjättedel av fastighetens areal skall vara planterad fria

PLACERING, UTFORMNING, UTFÖRANDE

- 0.0 Byggnadshöjd

ADMINISTRATIVA BESTÄMMELSER

Genomförandetiden är femton år, räknat från och med dagen efter det att planen vunnit laga kraft.

Detaljplan för

SKONERTEN 3

inom PERSHAGEN/SÖDRA
i Södertälje

Upprättad på miljö- och stadsbyggnadsförvaltningen i Södertälje 1998-11-24

ANTAGEN AV MILJÖ- OCH STADSBYGGNADSNÄMNDEN
1999-01-26 § 16
PLANEN HAR VUNNIT LAGA KRAFT 1999-02-25
På tjänstens vägnar

Bengt Andrén
Bengt Andrén


0181K-P

Uno Dahlén
Uno Dahlén
Miljö- och stadsbyggnadsdirektör

Bengt Andrén
Bengt Andrén
Planchef

Kent Edström
Kent Edström
Arkitekt

1235 A

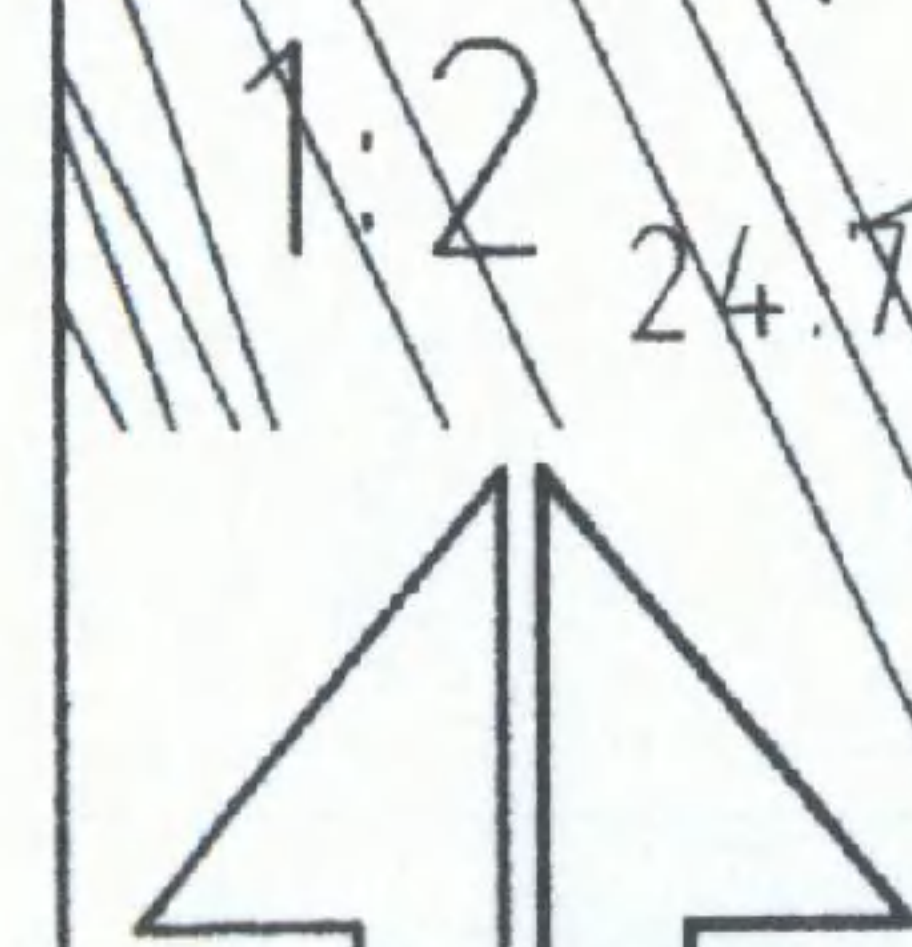

Skala 1:400

5 0

20

40 m

X=107200

SÖDRA

1:1

SKONERTEN

3

7.0

e 35

n

1r

1r

Hertig Carls väg

15.6

16

40 m