


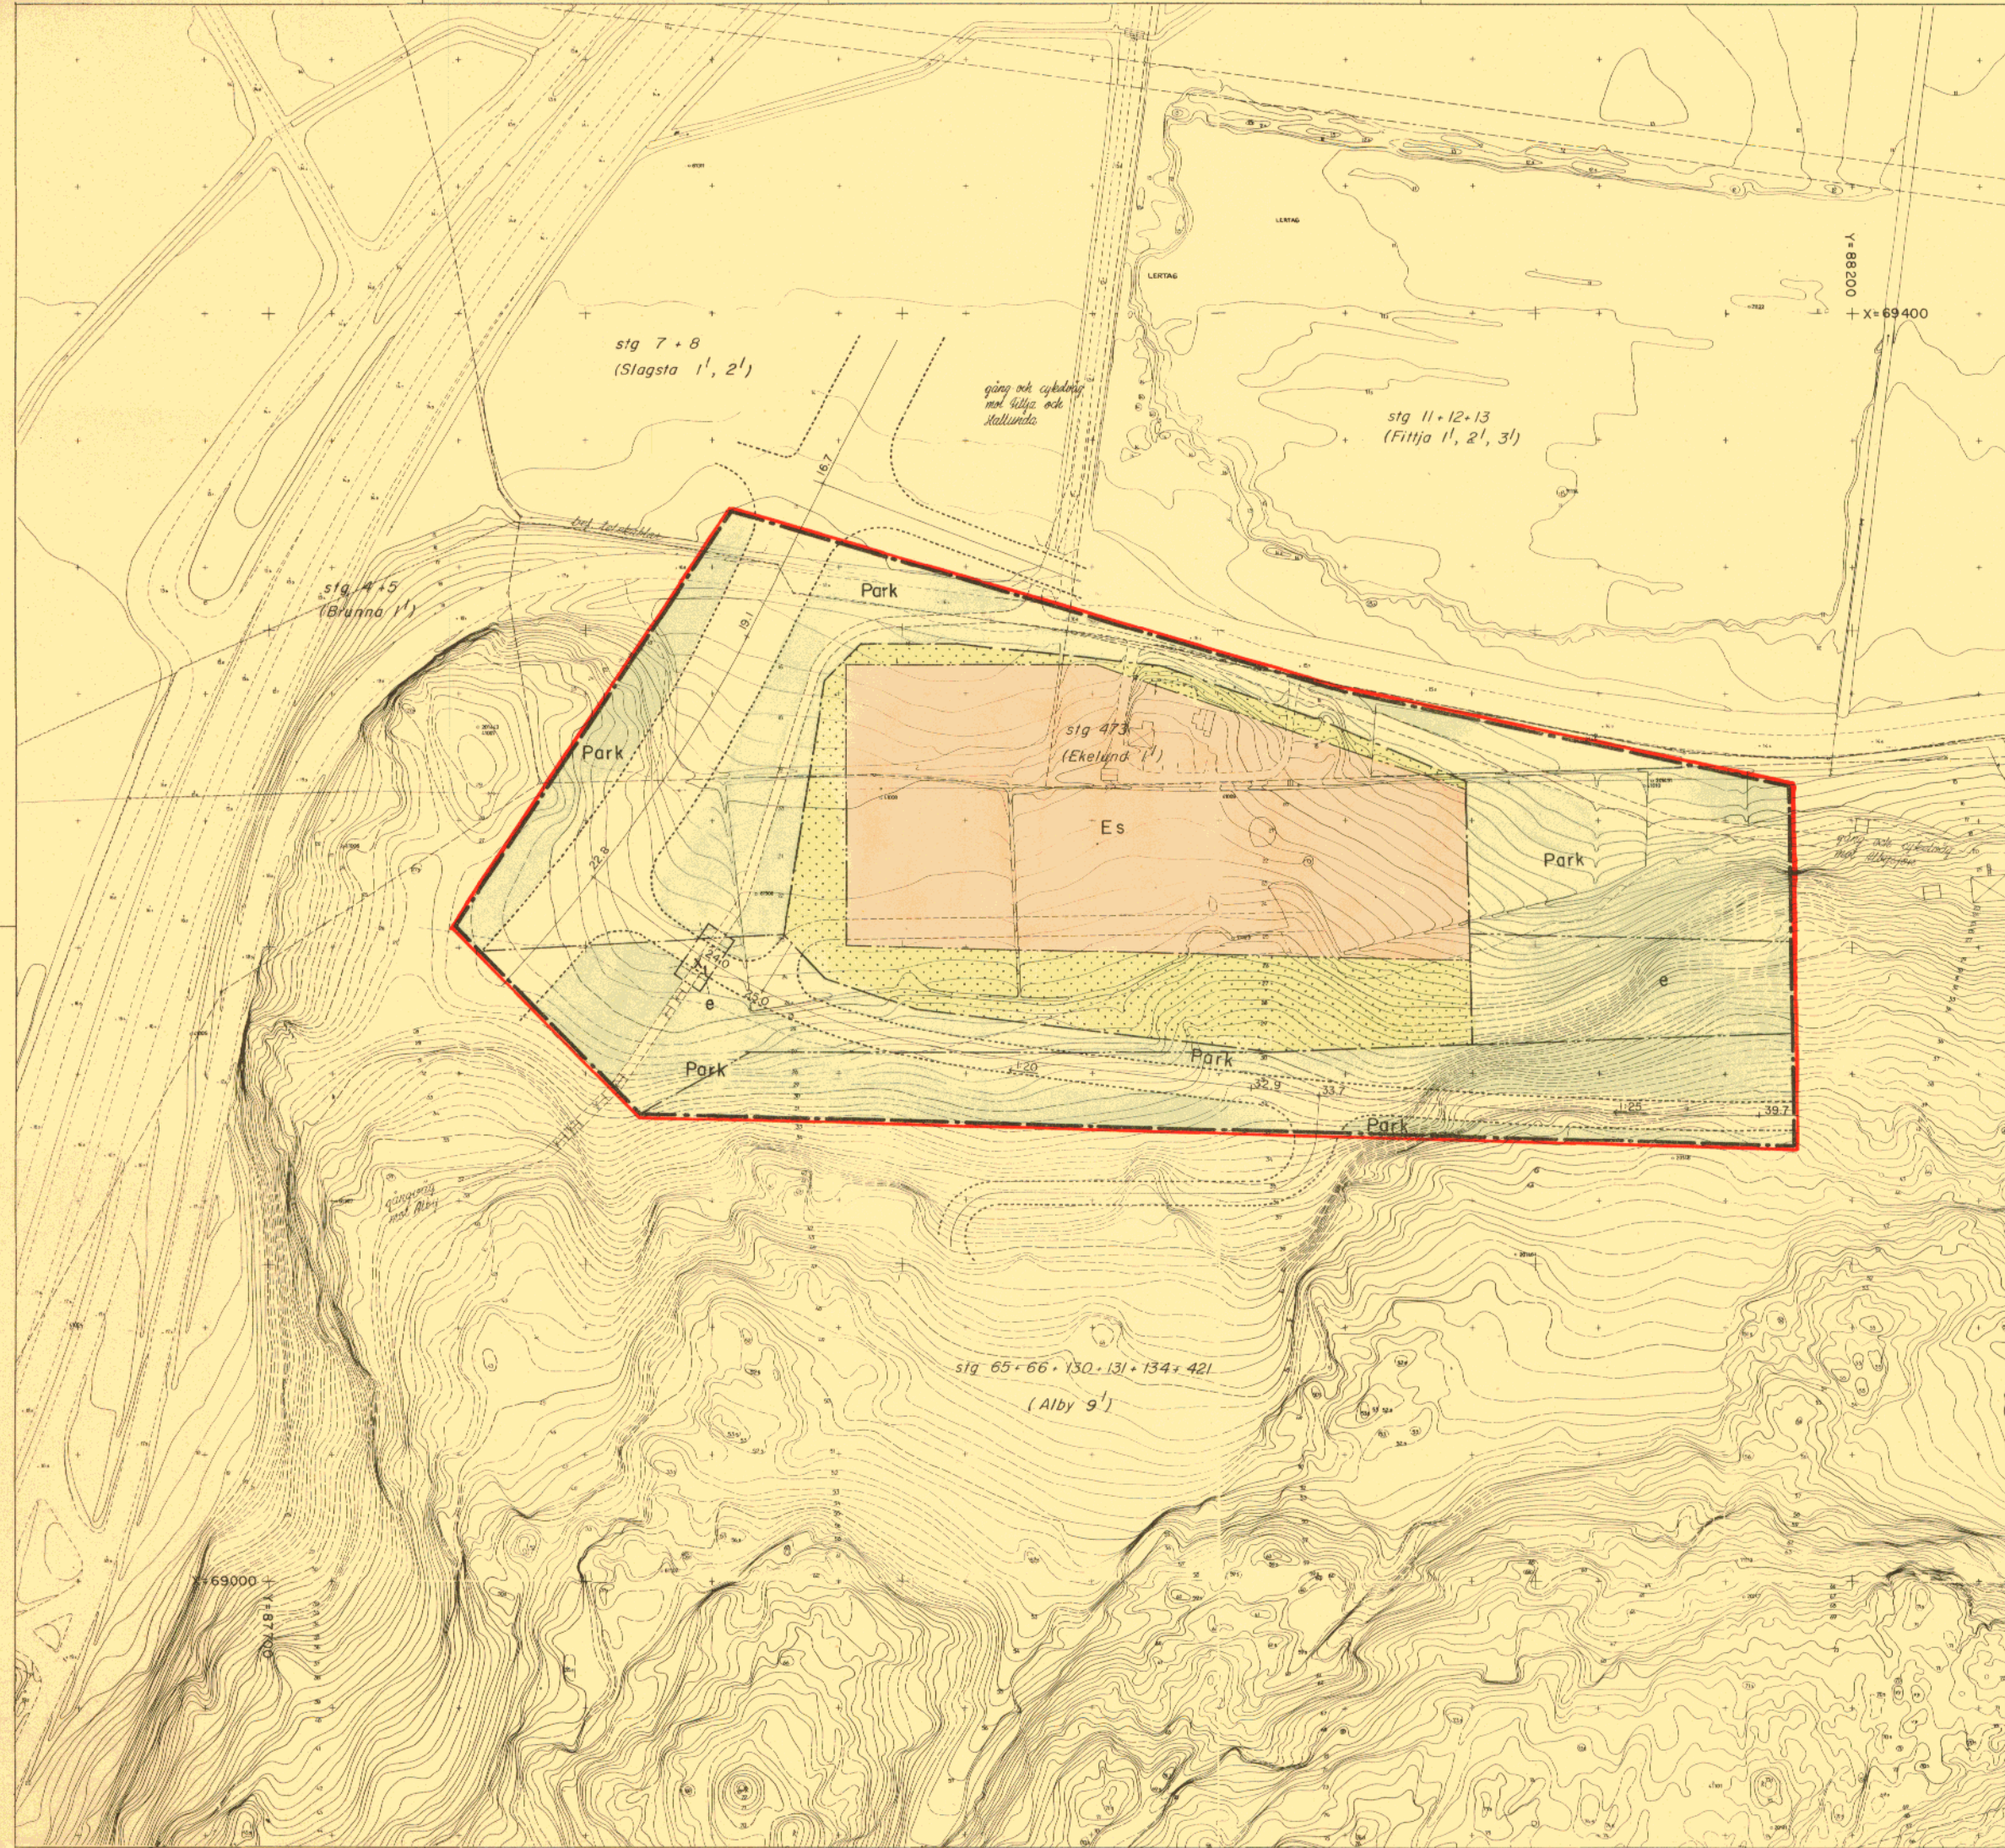

Grundkartan upprättad som utdrag ur Botkyrka kommuns primärkartverk

Tumba i april 1968

Carl-Johan Roos
Stadsingenjör

10 0 50 100m
Skala 1:1000

Gränser

- stadspanegräns
- områdesgräns
- bestämmelsegräns
- gränslinje, fastställes ej
- illustrationslinje, fastställes ej

Områden

- gatumark
- parkmark
- Es transformatorstation, specialområde


Övriga beteckningar

- område som ej får bebyggas
- ny höjd på gatumark
- gatulutning
- illustrationstext
- ledningsområde
- gångtrafikområde

Tillhör kommunfullmäktiges i Botkyrka
kommun beslut den 27 juni 1968

Betygar:

Curt Sjögren
komm. fullm. ordf./sekr.

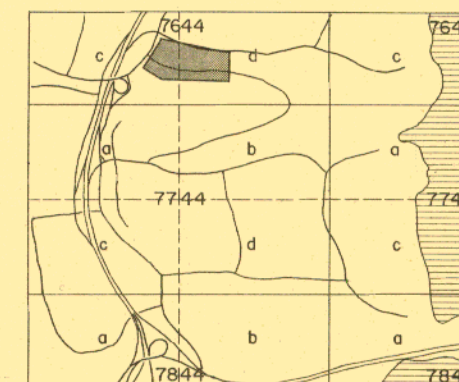

Stadsplan för del av Alby

Alby II

inom Botkyrka kommun
i Stockholms län

Upprättad den 9 april 1968

J. Höjer S. Ljungqvist

Arkitekter SAR

Tillhör Kung Maj:ts beslut
den 23 maj 1969
Stockholms kommunika-
tionsdepartementet
Ex officio
Sven Åmark

Kopieras likhet med originalet
beaktas i tjänsten

S. Ljungqvist

Godkänd av BN den 14.5 1968
Antagen av KF den 27.6 1968
Fastställd av

PI.50-05-I