

KÖPIA FÖRSLAG TILL ÄNDRING AV STADSPLANEN FÖR KV RENEN OCH KAMELEN M.M. I TROLLHÄTTAN

UPPGJORT AV STADSARKITEKTKONTORET
I SEPTEMBER 1984

LEIF AHLBOM
LEIF AHLBOM
STADSARKITEKT


LARS KARLSSON
LARS KARLSSON
PLANINGENJÖR

GRUNDKARTAN UTGÖR AJOURFÖRT UTDAG UR
STADSINGENJÖRSKONTORETS PRIMÄRKARTVERK
MÄTKLASS II
KOORDINATSYSTEM
I PLAN: TROLLHÄTTANS LOKALA SYSTEM
I HÖJD: RIKETS HÖJDSYSTEM 1900
FASTIGHETSREDOVISNING 1984-09-26

LENNART JOHANSSON
LENNART JOHANSSON
STADSINGENJÖR


BETECKNINGAR

- GRUNDKARTA
- FASTIGHETSGRÄNS
 - KVARTERSGRÄNS ELLER ANNAN OMRÅDESGRÄNS ENLIGT GÄLLANDE DETALJPLAN
 - BYGGNADER
 - POLYGONPUNKT
 - HÖJDKURVOR
 - VÄG
 - JÄRNVÄGSSPÅR
 - SLÄNT
 - STÖDMUR
 - STENMUR
 - STAKET ELLER PLANK
 - RUTNÄTSPUNKT
 - +00,0 FASTSTÄLLD HÖJD PÅ GATA
- STADSPLANEKARTA
- GRÄNSBETECKNINGAR
- GRÄNS BELÄGEN 3 (TRE) METER UTANFÖR DET OMRÅDE SOM BERÖRES AV FÖRSLAGET
 - GÄLLANDE OMRÅDESGRÄNS AVSEDD ATT BEHÅLLAS
 - OMRÅDESGRÄNS
 - GÄLLANDE OMRÅDESGRÄNS AVSEDD ATT UTGÅ
 - GÄLLANDE BESTÄMMELESGRÄNS AVSEDD ATT BEHÅLLAS
 - BESTÄMMELESGRÄNS
 - GÄLLANDE BESTÄMMELESGRÄNS AVSEDD ATT UTGÅ
- OMRÅDESBETECKNINGAR
- ALLMÄN PLATS
- GATA ELLER TORG
 - PARK ELLER PLANTERING
- BYGGNADSKVARTER
- SMÅINDUSTRI
- SPECIALOMRÅDE
- PARKERING
 - JÄRNVÄGSSOMRÅDE
- ÖVRIGA BETECKNINGAR
- MARK SOM INTE FÅR BEBYGGAS
 - BYGGNADSHÖJD
 - +00,00 GÄLLANDE GATUHÖJD
 - +00,00 GATUHÖJD

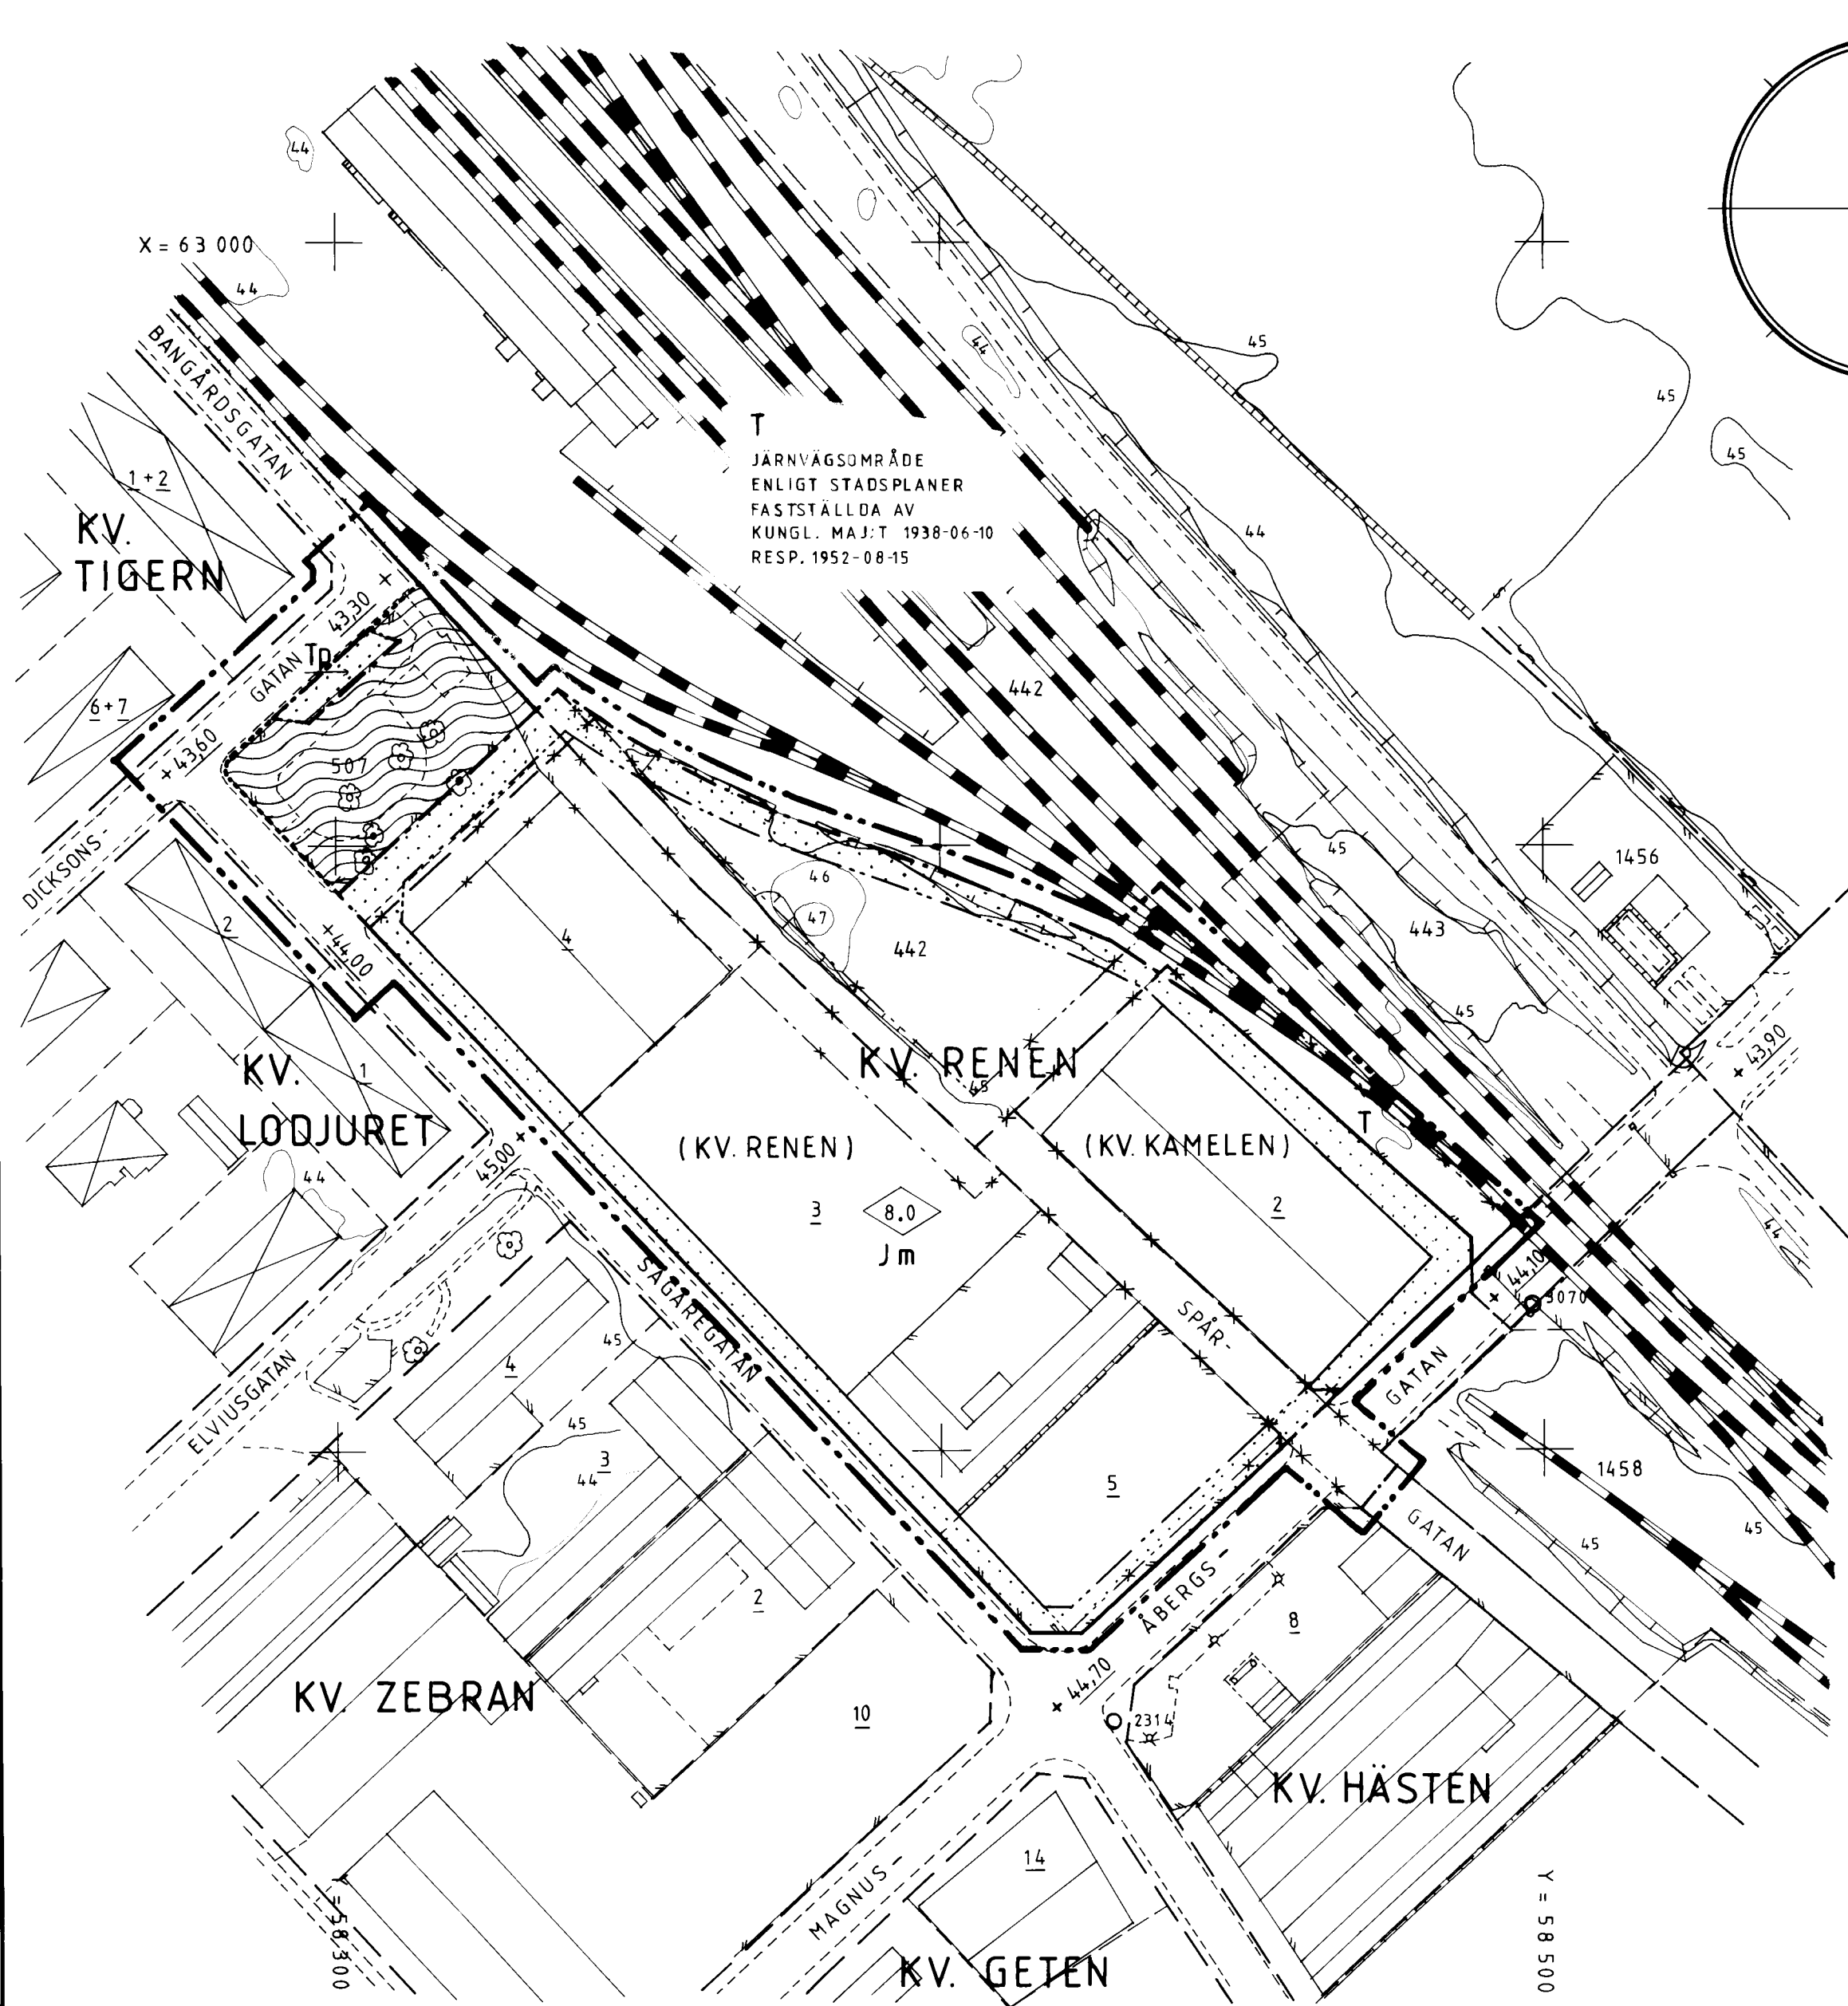

GENOM LAGAKRAFTVUNNET BESLUT DEN
24 MAJ 1985 HAR LÄNSSTYRELSEN
FASTSTÄLLT DETTA FÖRSLAG
PEETER SÄRG
PEETER SÄRG

TILLHÖR KOMMUNFULLMÄKTIGES BESLUT
§ 13 AV DEN 28 JANUARI 1985
BETYGAR
HILDING JOHANSSON
HILDING JOHANSSON
KOMMUNFULLM. ORDF

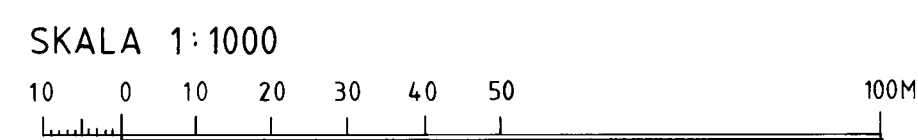

X = 63 000

X = 62 700

Y = 58 500