
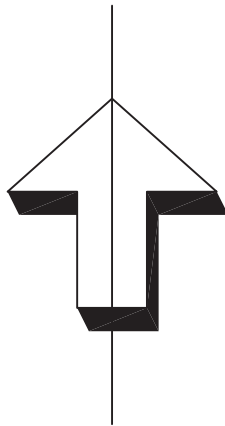


PLANKARTA

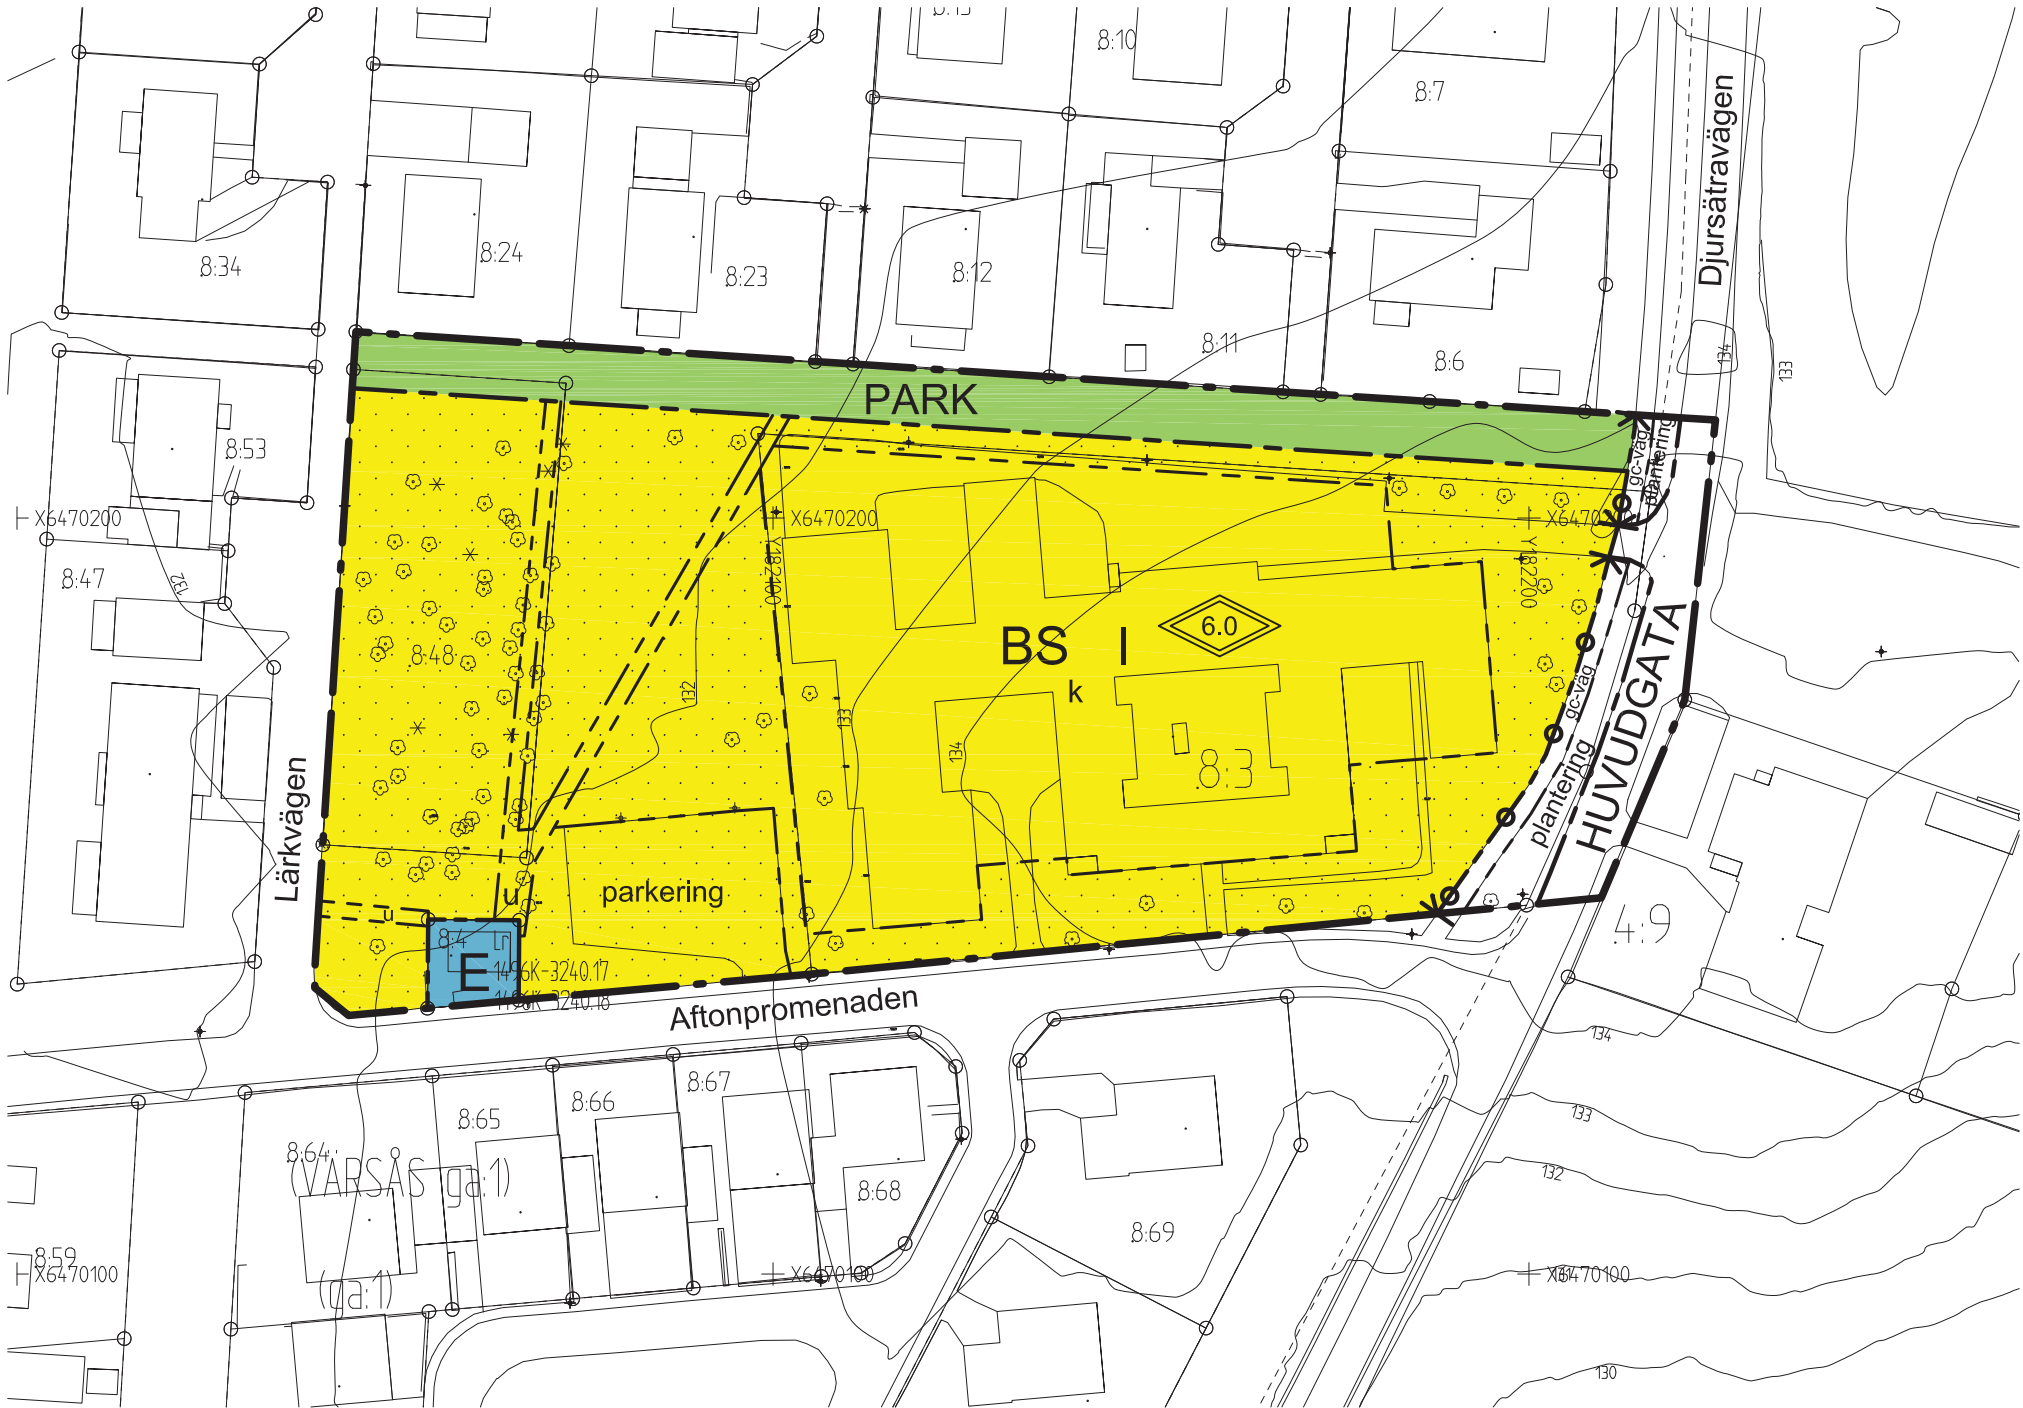

GRUNDKARTANS BETECKNINGAR

	Fastighetsgräns
	Servitut och gemensamhetsanläggning
	Fastighetsbeteckning.
	Byggnader, fasadlinjer redovisade
	Byggnader, takens begränsningslinjer redovisade
	Staket
	Gata
	Barr- och lövträd
	Nivåkurvor
	Rutnätpunkt, mätpunkt

UPPLYSNINGAR

Detaljplanen är upprättad enligt plan- och bygglagens (PBL 2010:900) regler om enkelt planförfarande.
Grundkartan är upprättad av Plan, Bygg o Lantmäteriförvaltningen
Registerkarta: Skövde
Höjdsystem: RH 2000 Koordinatsystem SWEREF 99 13 30

Plan, Bygg o Lantmäteriförvaltningen

Peter Nyström
Stadsbyggnadschef

PLANBESTÄMMELSER

Följande gäller inom områden med nedanstående beteckningar. Endast angiven användning och utformning är tillåten. Bestämmelser utan beteckning gäller inom hela området.

GRÄNSER

	Detaljplanegräns
	Användningsgräns
	Egenskapsgräns

ANVÄNDNING AV MARK OCH VATTEN

Allmänna platser

	Trafik mellan områden
	Anlagd park

Kvartersmark

	Bostäder och skola
	Tekniska anläggningar

UTFORMNING AV ALLMÄNNA PLATSER

gc-väg	Gång- och cykelväg
plantering	Gatuplantering

BEGRÄNSNINGAR AV MARKENS BEBYGGANDE

	Marken får inte bebyggas
u	Marken ska vara tillgänglig för allmänna underjordiska ledningar

MARKENS ANORDNANDE

Mark och vegetation

parkering	Parkeringsplats ska finnas
-----------	----------------------------

Utfart

	Utfartsförbud med Användningsgräns
--	------------------------------------

PLACERING, UTFORMNING, UTFÖRANDE

Utformning

	Högsta totalhöjd i meter
I	Högsta antal våningar

Varsamhet (befintlig bebyggelse)

k	De karaktärsdrag och värden hos bebyggelsen som angivits i planbeskrivningens avsnitt Befintlig bebyggelse, ska särskilt beaktas vid ändring
---	--

ADMINISTRATIVA BESTÄMMELSER

Genomförandetid

Genomförandetiden är 10 år från den dag planen vinner laga kraft

SKÖVDE KOMMUN Plan, Bygg o Lantmäteriförvaltningen		☒ Planbeskrivning ☒ Utåtande	☐ Illustrationskarta ☒ Fastighetsförteckning
Detaljplan för SÖRBACKA m.m. Värsås tätort, Skövde kommun, Västra Götalands län. Upprättad av Plan, Bygg o Lantmäteriförvaltningen 2012-01-11		Beslutsdatum	Sign
Claes Waxberg Planchef Linda Kjerfve Fysisk planerare Skala 1:1000 0 10 20 30 40 50 100 150		BN godkännande 2011-10-13	
		Antagande 2012-02-02	
		Lagakraftvinnande 2012-02-27	
		PLAN 2011/11	