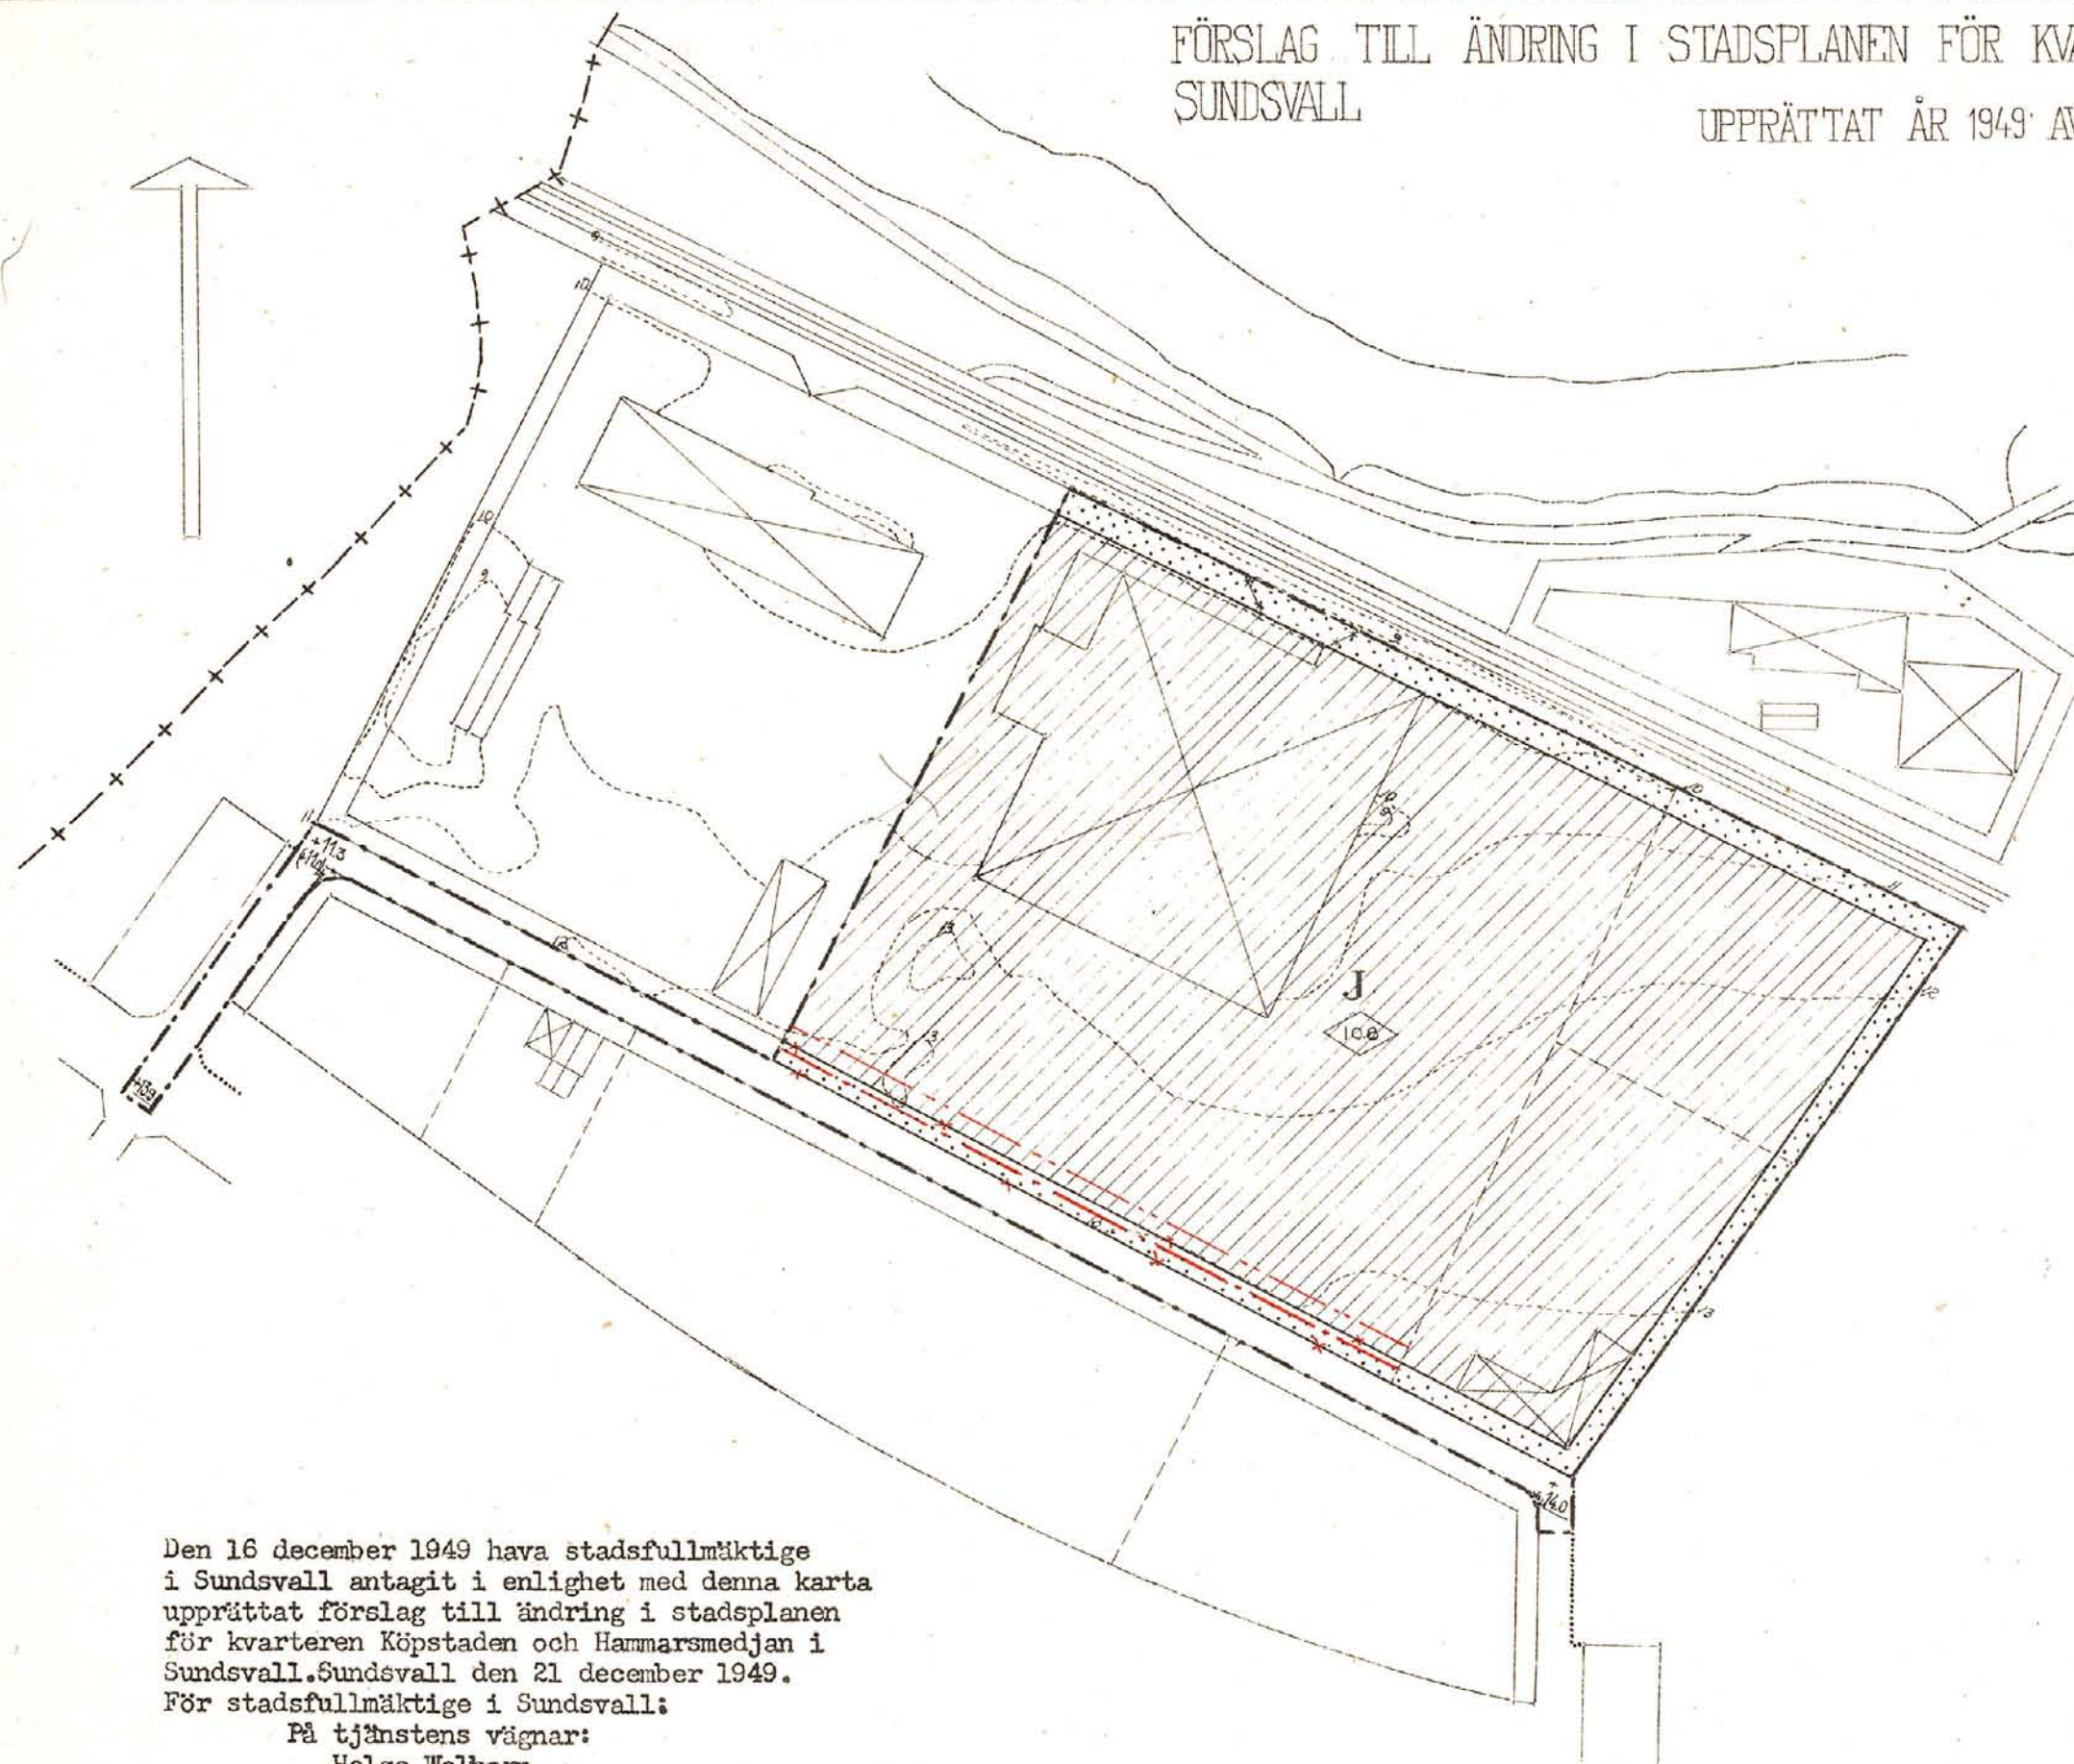


FÖRSLAG TILL ÄNDRING I STADSPLANEN FÖR KVARTEREN KÖPSTADEN OCH HAMMARSMEDJAN I SUNDSVALL

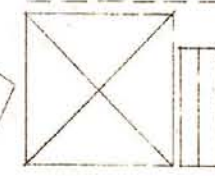
UPPRÄTTAT ÅR 1949 AV

Maurin
STADSARKITEKT

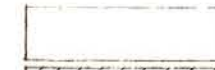
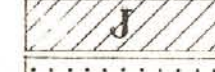
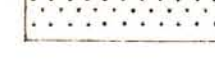


Beteckningar

Terrängharta

- stadsplanelinje
- - - fastighetsgräns
-  huvudbyggnad resp. uthus
-  9
-  10
-  11
- +00.0 gällande gathöjd

Stadsplanearta

- - - stadsplanegräns
- gällande stadsplanelinje
- * - * - gällande stadsplanelinje, avseend att utgå
- - - områdesgräns
-  allmän plats (gata, torg m.m.)
-  J mark för industriändamål
-  mark, som ej får bebyggas och på vilken upplag ej får anordnas
- +00.0 gällande gathöjd
-  00.0 högsta byggnadshöjd

Den 16 december 1949 hava stadsfullmäktige i Sundsvall antagit i enlighet med denna karta upprättat förslag till ändring i stadsplanen för kvarteren Köpstaden och Hammarsmedjan i Sundsvall. Sundsvall den 21 december 1949.

För stadsfullmäktige i Sundsvall:

På tjänstens vägnar:

Helge Welborn

Stadsfullmäktiges sekreterare

ÄNDRAD AV FASTIGHETSPLAN, ANTAGEN
1989-06-26, AKT FP-39 (kv. Köpstaden)

År 1950 den 4 mars blev den å denna karta upptagna ändring i stadsplan av länsstyrelsen i Västernorrlands län godkänd, vilket beslut då klagan däremot till följd av stadgandet i 150 § 3 st. byggnadslagen den 30 juni 1947 ej må föras, vunnit laga kraft, betygar; Härnösand i landskansliet som ovan.

På tjänstens vägnar:
T. Ljunggren

Kopians likhet med originalet betygas.

Stockholm den 4 maj 1950

STATENS REPRODUKTIONSANSTALT

O. Sjöholm

Förv.-pl.

10 5 0 10 20 30 40 50 100 200 300 400 M.

Skala 1:2000

S 110

Ritsalen

Expeditionen