



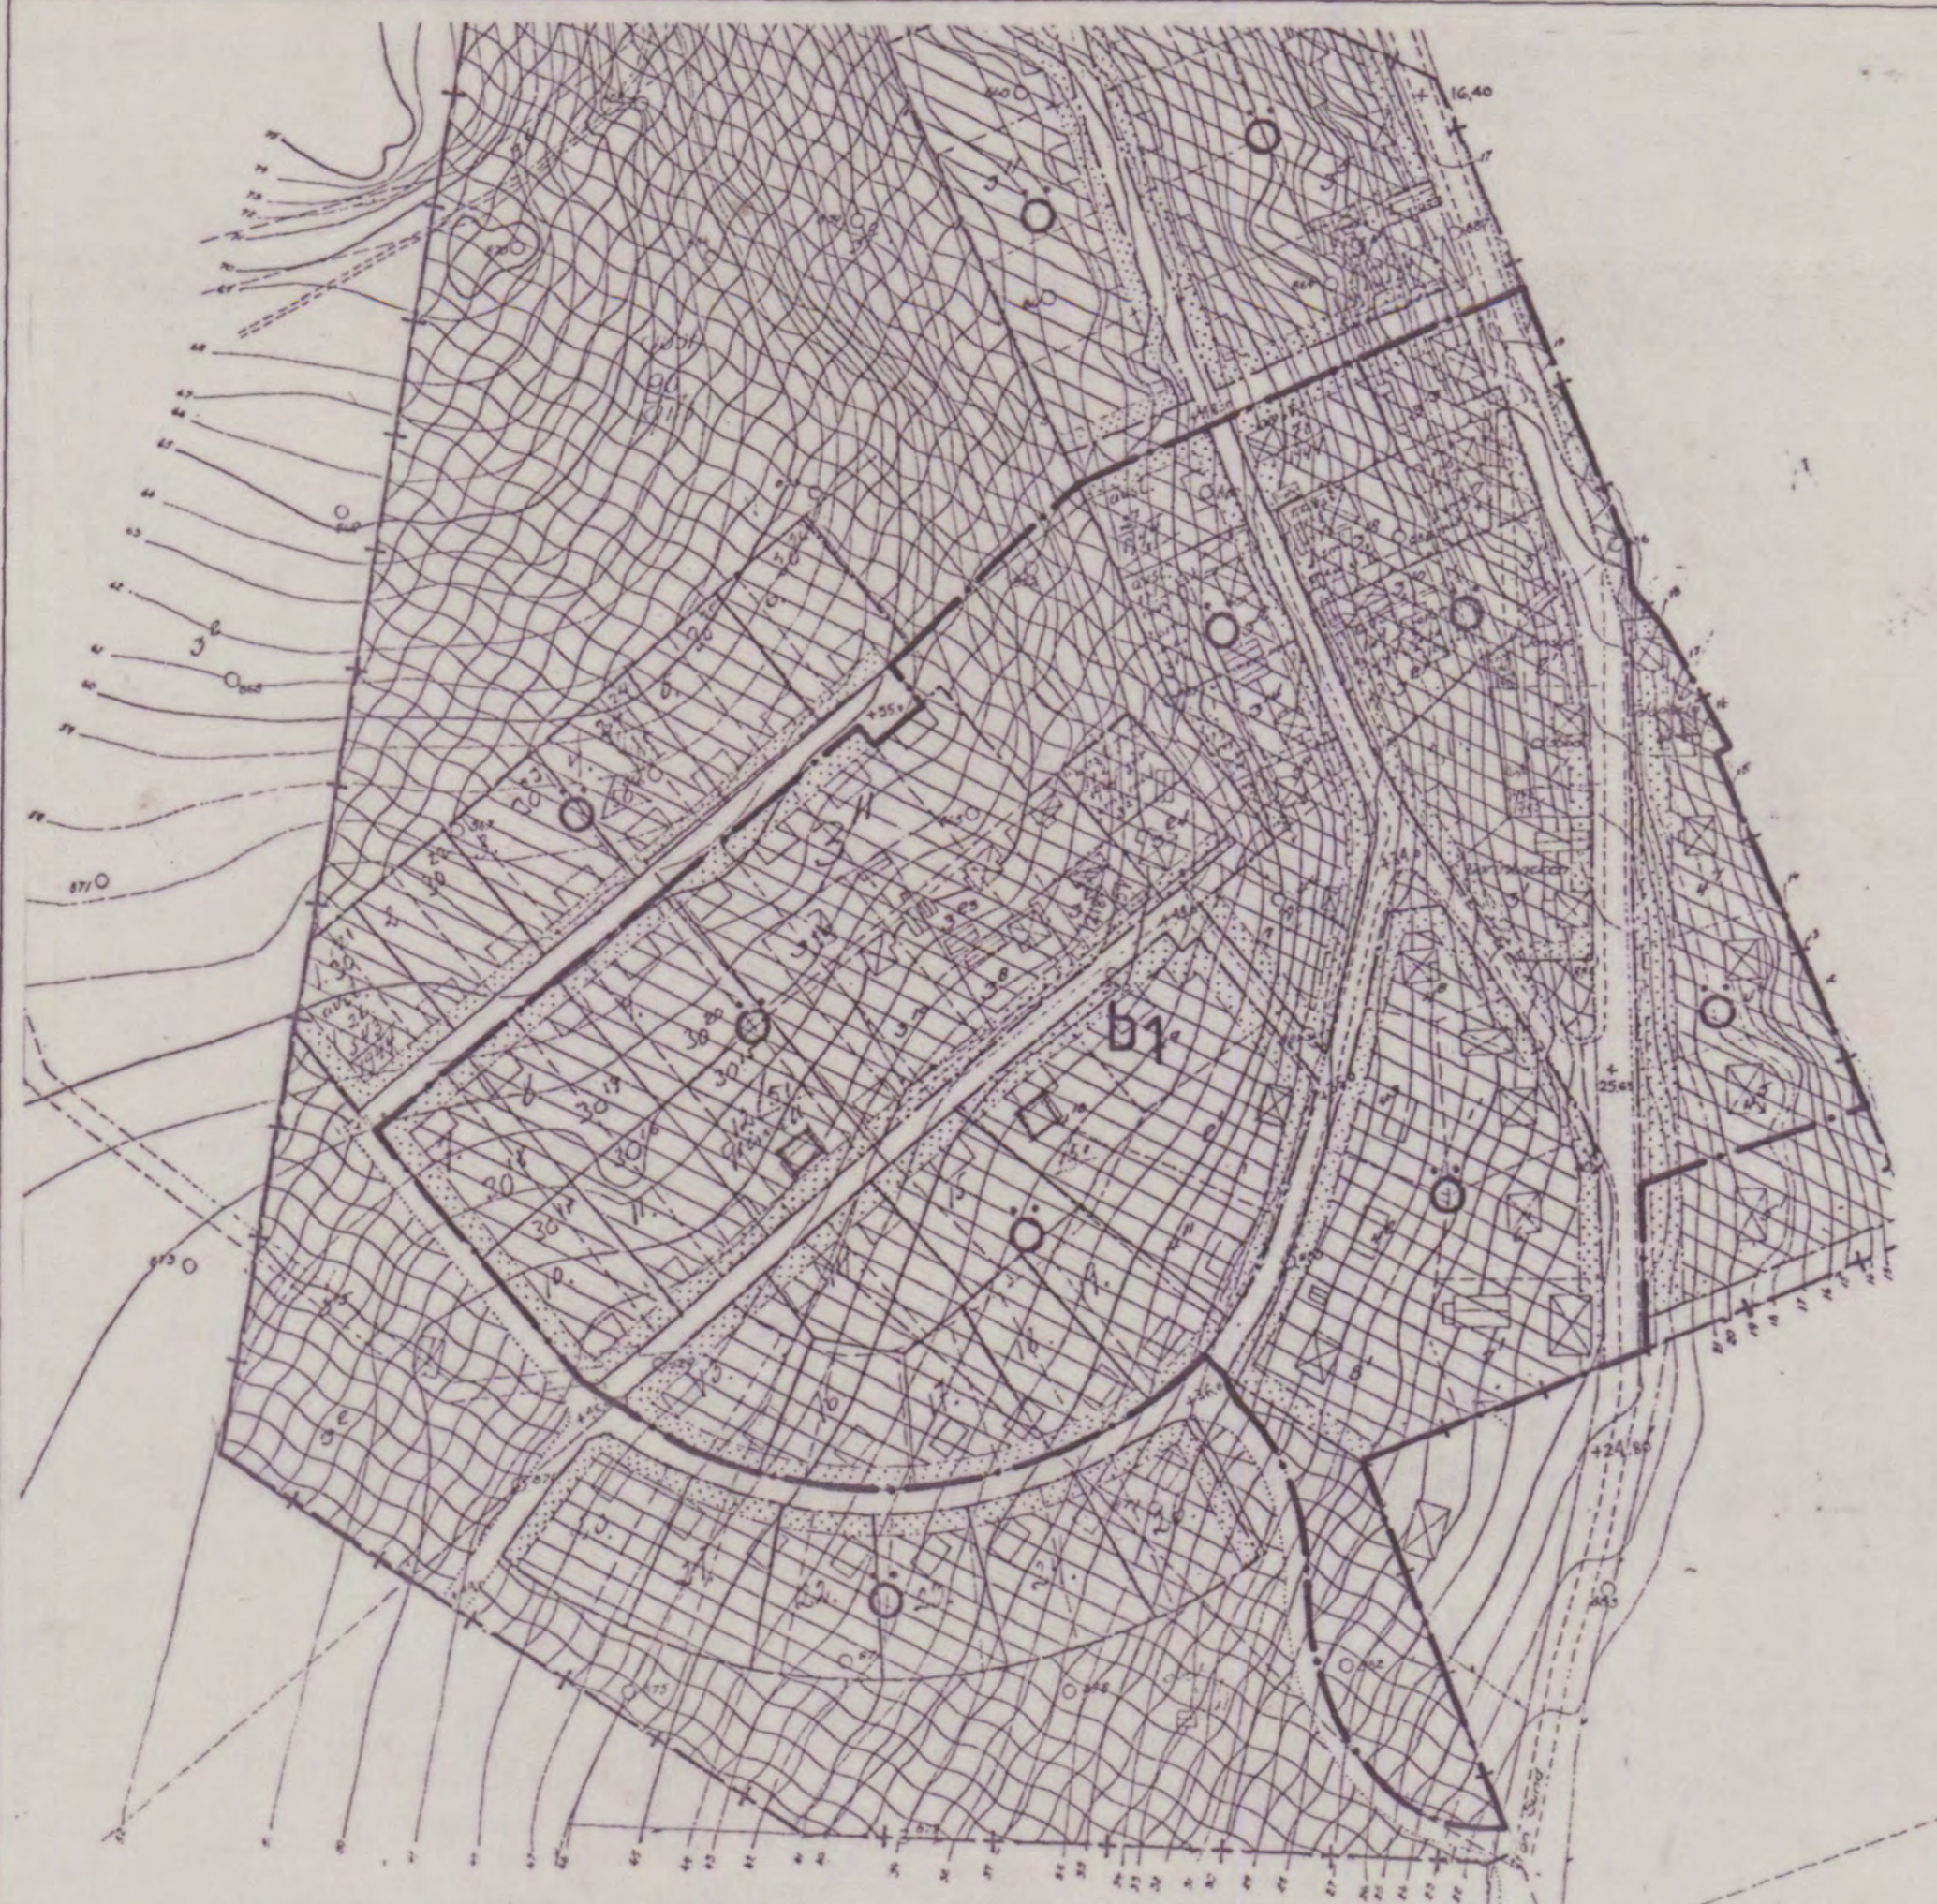

TILLÄGG TILL PLANKARTA

Kartbilden är ett utdrag ur detaljplan för delar av byarna HÖRNETT OCH VARVSBACKEN, fastställd 1941-12-18.


SKALA 1:2000
0 10 20 30 40 50 100M

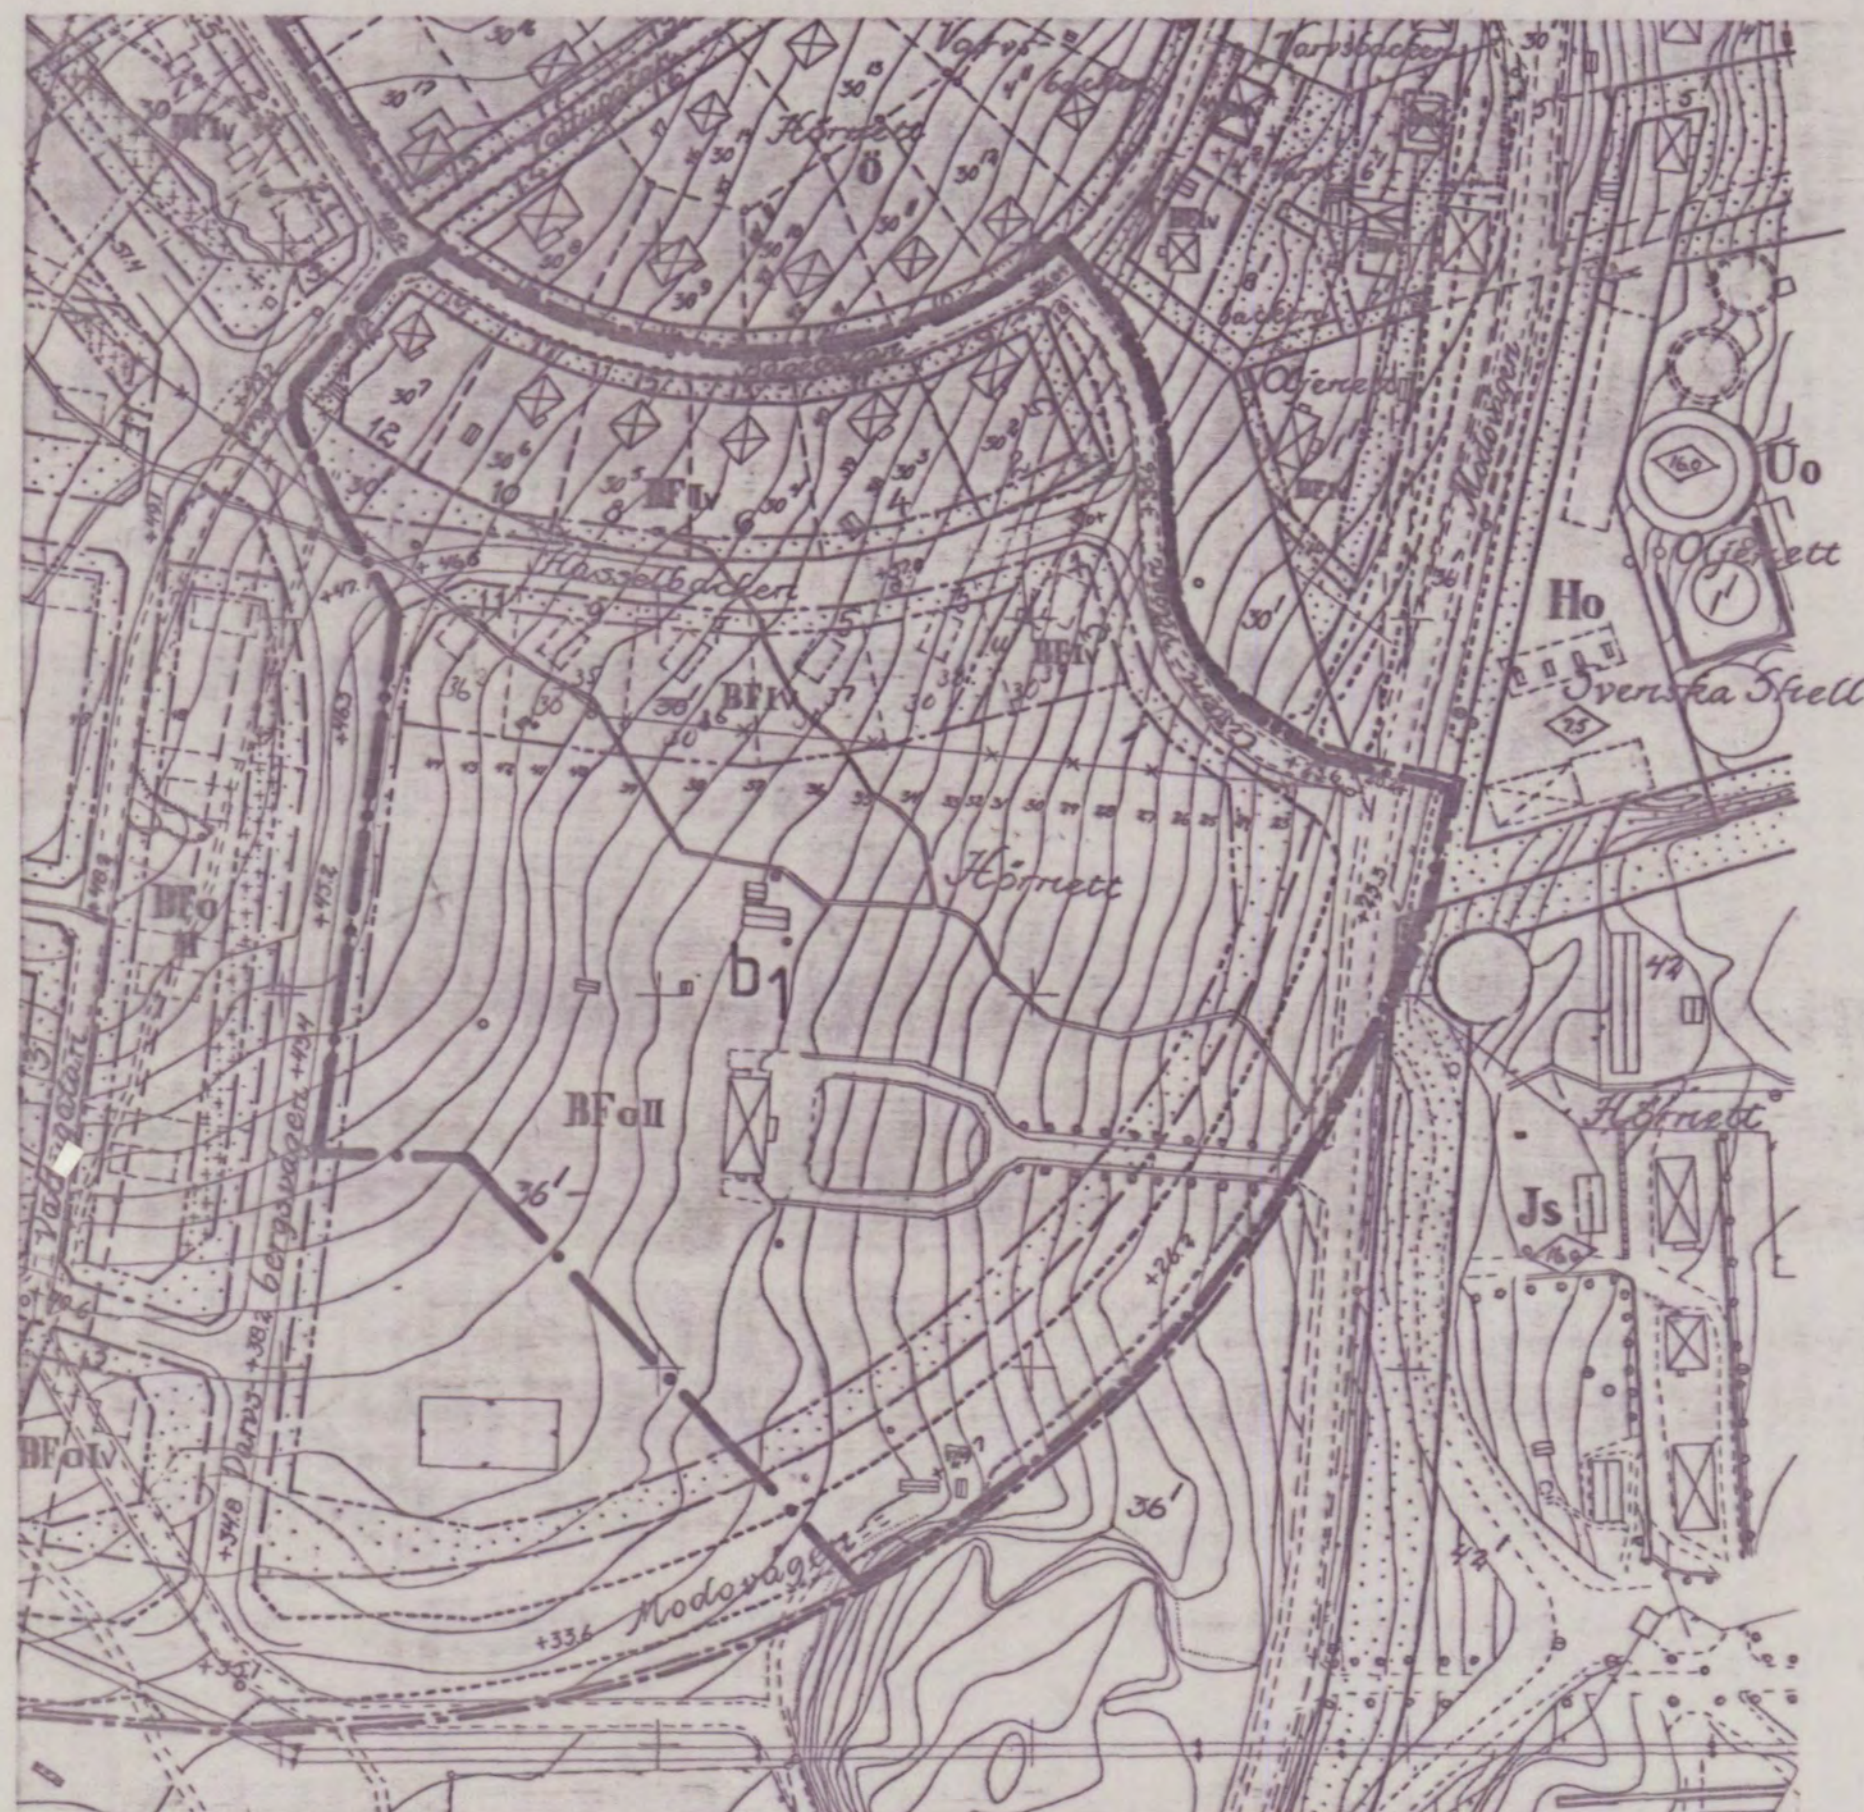

TILLÄGG TILL PLANKARTA

Kartbilden är ett utdrag ur detaljplan för s k FÅBOVALLEN, fastställd 1966-01-24.

SKALA 1:2000
0 10 20 30 40 50 100M

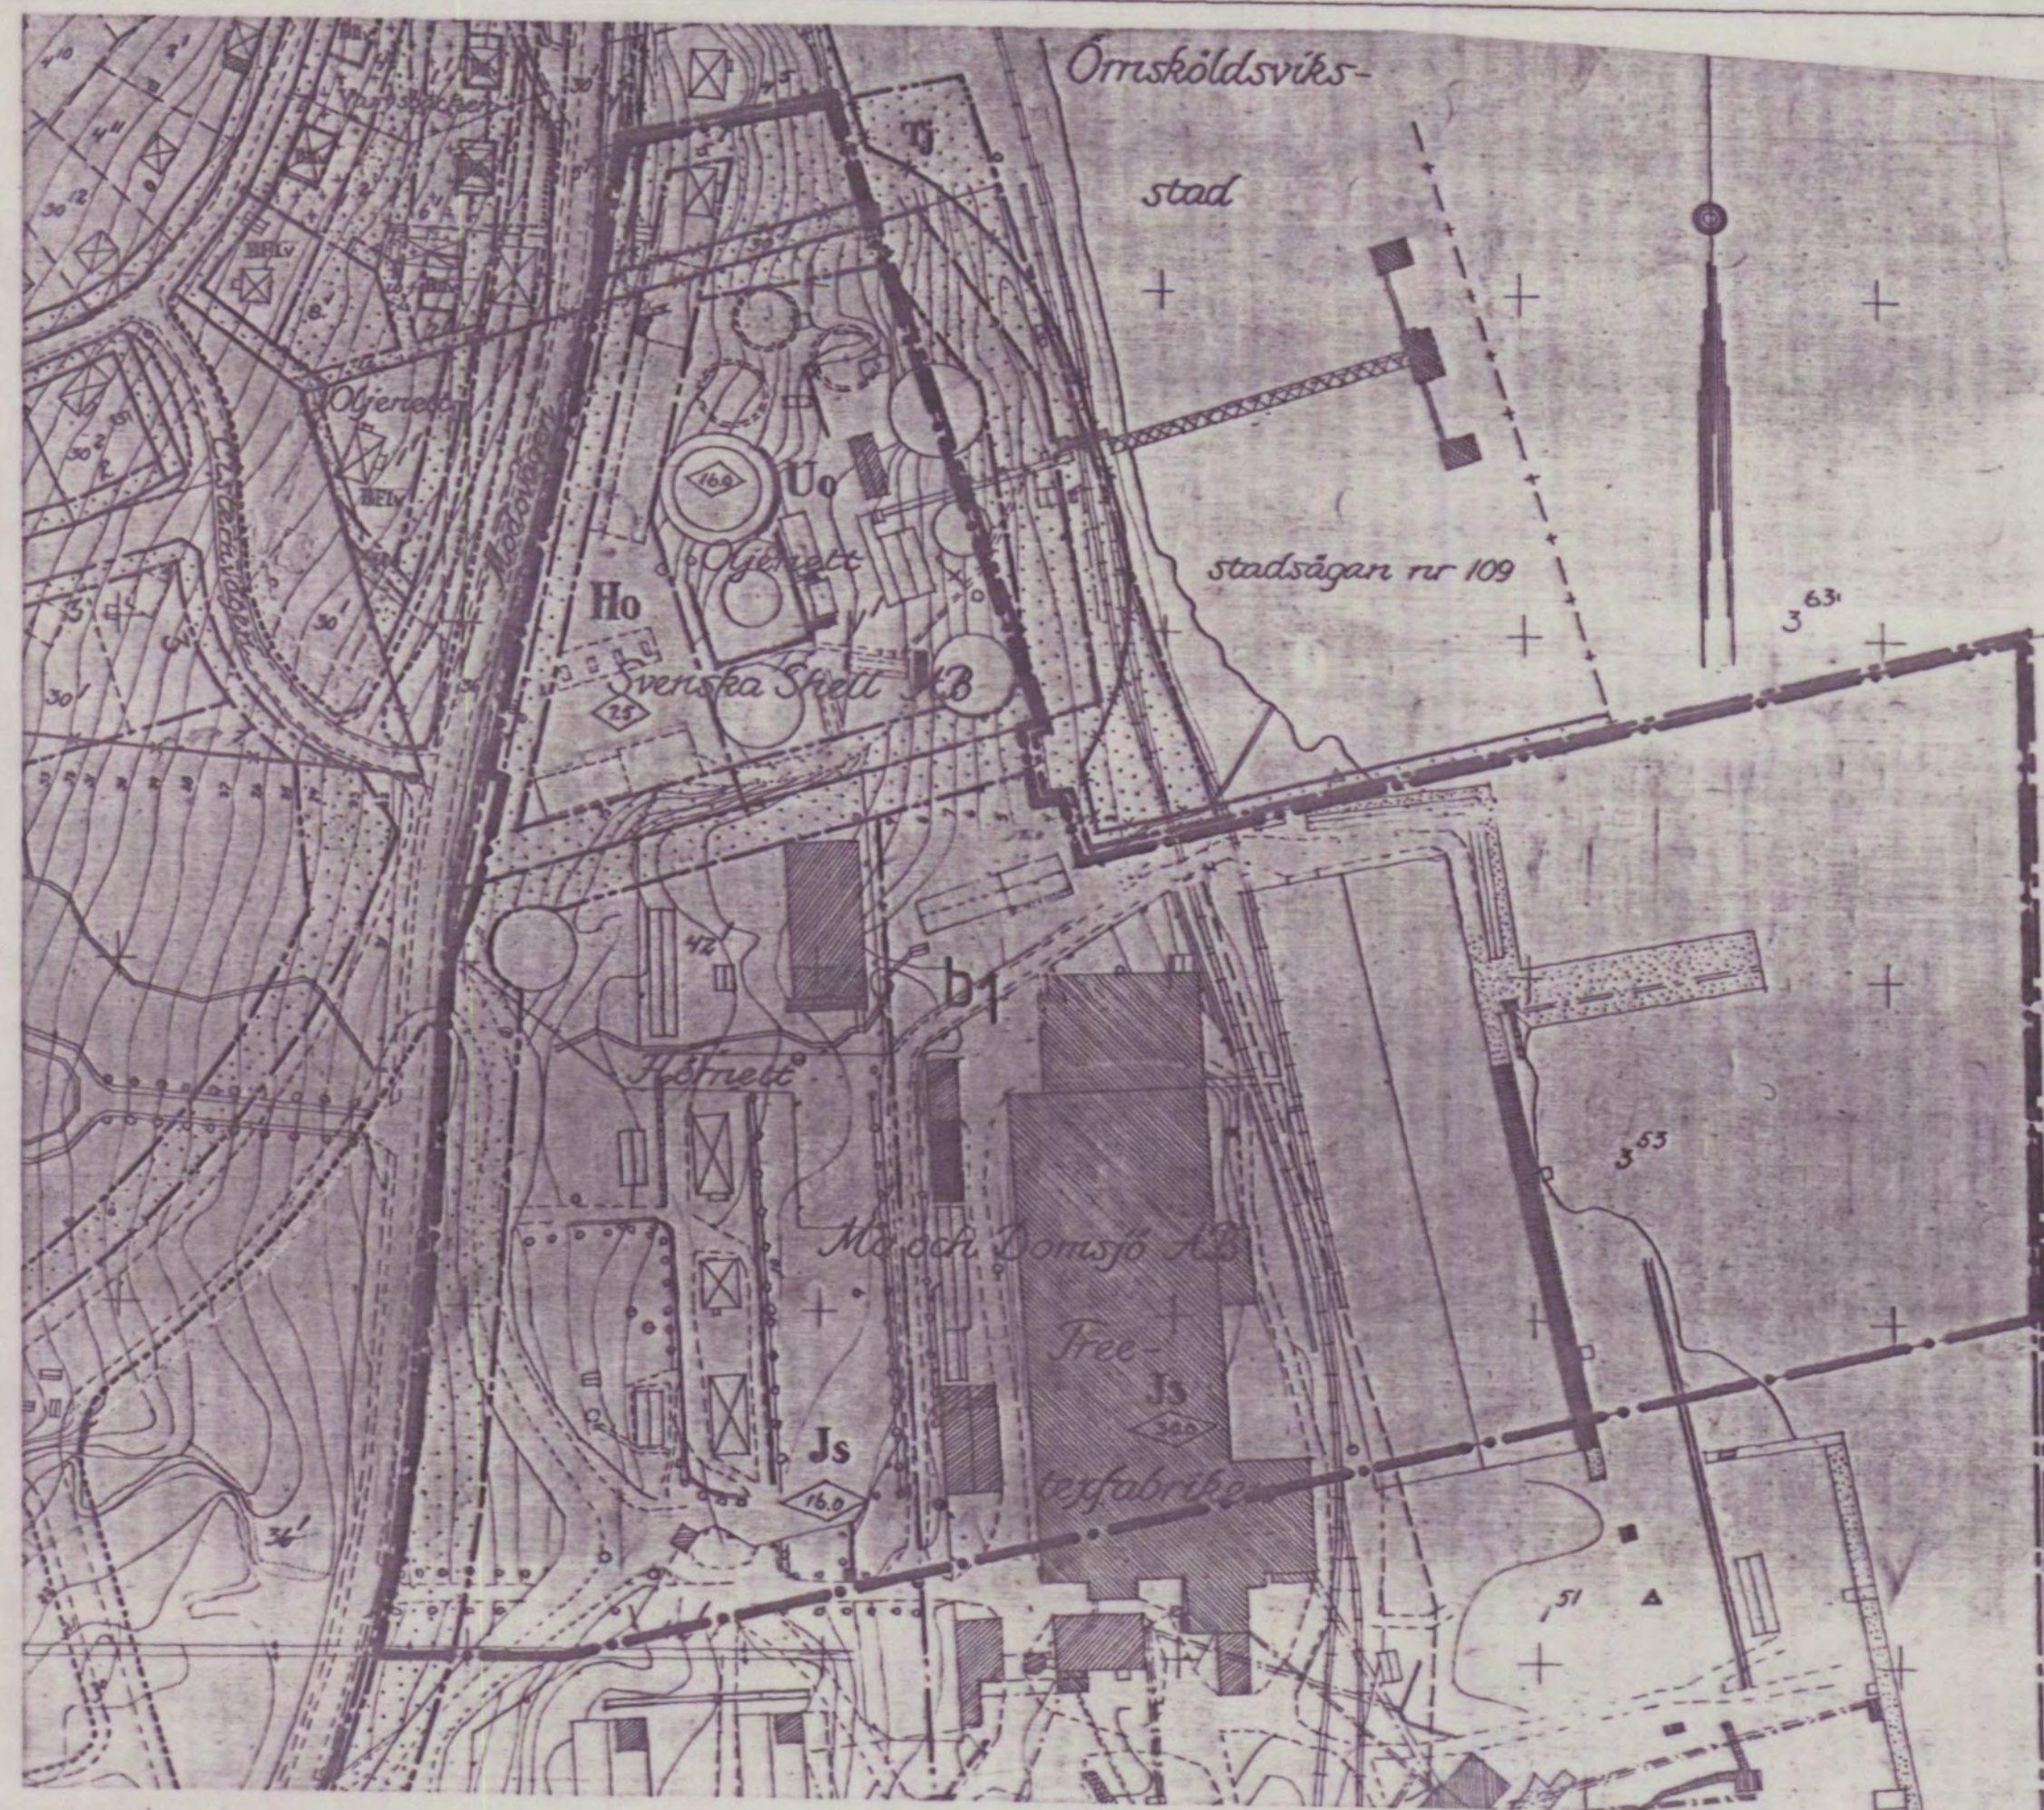

TILLÄGG TILL PLANKARTA

Kartbilden är ett utdrag ur detaljplan för ett område kring TRETEXFABRIKEN, fastställd 1962-08-22.

SKALA 1:2000
0 10 20 30 40 50 100M



ILLUSTRATION

De områden som berörs av ändringen har markerats. I kartunderlaget anges gällande detaljplaners (byggnadsplaners) beteckning samt datum för fastställande. Skrafferade områden omfattas inte av detaljplan.

SKALA 1:5000
0 50 100 200M

TILLÄGG TILL PLANBESTÄMMELSER

Följande gäller inom de särskilt avgränsade områdena. Underliggande detaljplaner (byggnadsplaner) för delar av Hörnett fastställda 1941-12-18, 1962-08-22 och 1966-01-24 gäller jämsides.

GRÄNSBETECKNINGAR

- Gräns för område där tillägg till planbestämmelser ska gälla
- Gräns mellan gällande detaljplaner

BYGGNADSTEKNIK

- b1 Borrning för uttag av bergvärme och/eller grundvatten får icke utföras

ADMINISTRATIVA BESTÄMMELSER

Genomförandetid

- Genomförandetiden är 15 år från den dag ändringen vunnit laga kraft

HANDLINGAR

TILL PLANEN HÖR FÖRUTOM DENNA
PLANKARTA
- PLANBESKRIVNING
- GENOMFÖRANDEBESKRIVNING

PLANEN ÄR UPPRÄTTAD ENLIGT PLAN- OCH BYGGLAGEN (PBL)

ANTAGEN: Byggnadsnämnden 1992-10-23, § 247
LAGA KRAFT: Länsstyrelsen 1992-11-25

ÄNDRING AV DETALJPLAN Tillägg till PLANKARTA OCH BESTÄMMELSER FÖR DEL AV HÖRNETT

ÖRNSKÖLDSVIKS KOMMUN
VÄSTERNORRLANDS LÄN

UPPRÄTTAD 1992-09-15
PLAN- OCH BYGGKONTORET, ÖRNSKÖLDSVIK

HÅKAN HELDNER
PLANARKITEKT

ARNE SANDSTRÖM
PLANINGENJÖR