

Förslag till
ändring av stadsplanen
för del av stadsdelen

STADEN I ÖSTERSUND

(kv.Brandsprutan m m)

upprättat i december 1978

STADSPLANEKARTA

Östersund den 12 december 1978

Kjell-Ove Eskilsson
Kjell-Ove Eskilsson
Planarkitekt

Tillhör kommunfullmäktiges i Östersund
beslut den 19.7.79 § 63 betygat
Kjell-Ove Eskilsson
Kommunfullmäktiges sekreterare

Reviderat den 11 januari 1979

Kjell-Ove Eskilsson
Kjell-Ove Eskilsson
Planarkitekt

BETECKNINGAR

GRUNDKARTA

- Kvartergräns sammanfallande med fastighetsgräns
- Fastighetsgräns
- Samfällt område
- Körbanekant
- Stödmur
- Brandmur
- Staket med grind
- Slänt
- Byggnad med trappa. Skärmtak
- Enbart källare
- Belysningsstolpe
- Träd. Gräns för plantering
- Plantering
- Rutnätpunkt
- Polygonpunkt. Gränspunkt
- Fastighetsbeteckning

STADSPLANEKARTA

GRÄNSBETECKNINGAR


- Linje belägen tre meter utanför det område planen avser
- Gällande områdesgräns
- Gällande områdesgräns avsedd att utgå
- Områdesgräns
- Bestämelsegräns

OMRÅDESBETECKNINGAR

- Allmän plats
- Gata
- Byggnadskvarter
- Allmänt ändamål
- Bostadsändamål. Särskild miljöhänsyn

Övriga beteckningar

- Mark där skärmtak får uppföras
- Mark som icke får bebyggas
- Gatuhöjd, gällande gatuhöjd
- Antal våningar
- Byggnadshöjd räknad från kartans nollplan
- Utfartsbud, tvärstreck markerar förbudets slut
- Del av gräns där fönster får anordnas i tomtgräns

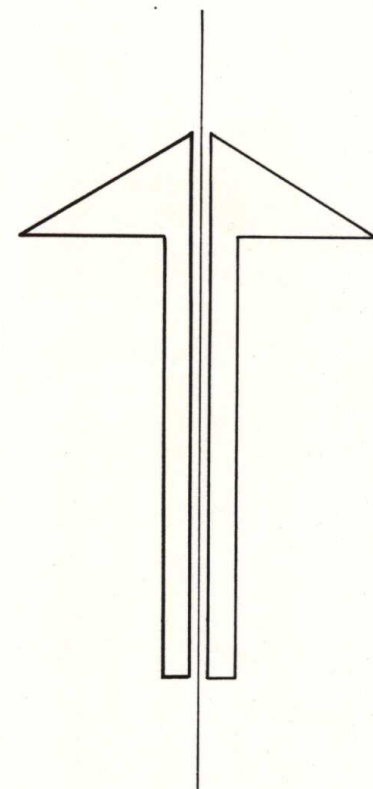

Fastställt genom länsstyrelsens beslut denna dag, betygat.
Östersund 31.5 1979

Lagman Hansson

Område som undantagits från fastställelse


Grundkarta upprättad 1978-03-30
genom utdrag av stadsingenjörskontoret
primärkartverk (L 52/78)

Projektionssystem 2,5 gon W 1938
Höjdsystem Östersund
Mätclass II
Byggnader Fasadlinjer
Fastighetsredovisning ajour 1978-09-05
Detaljer ajour 1978-03

Olof Rosenius
Olof Rosenius
Stadsingenjör

Förnyad ajourföring 1978-12-29 (L 330/78)

Olof Rosenius

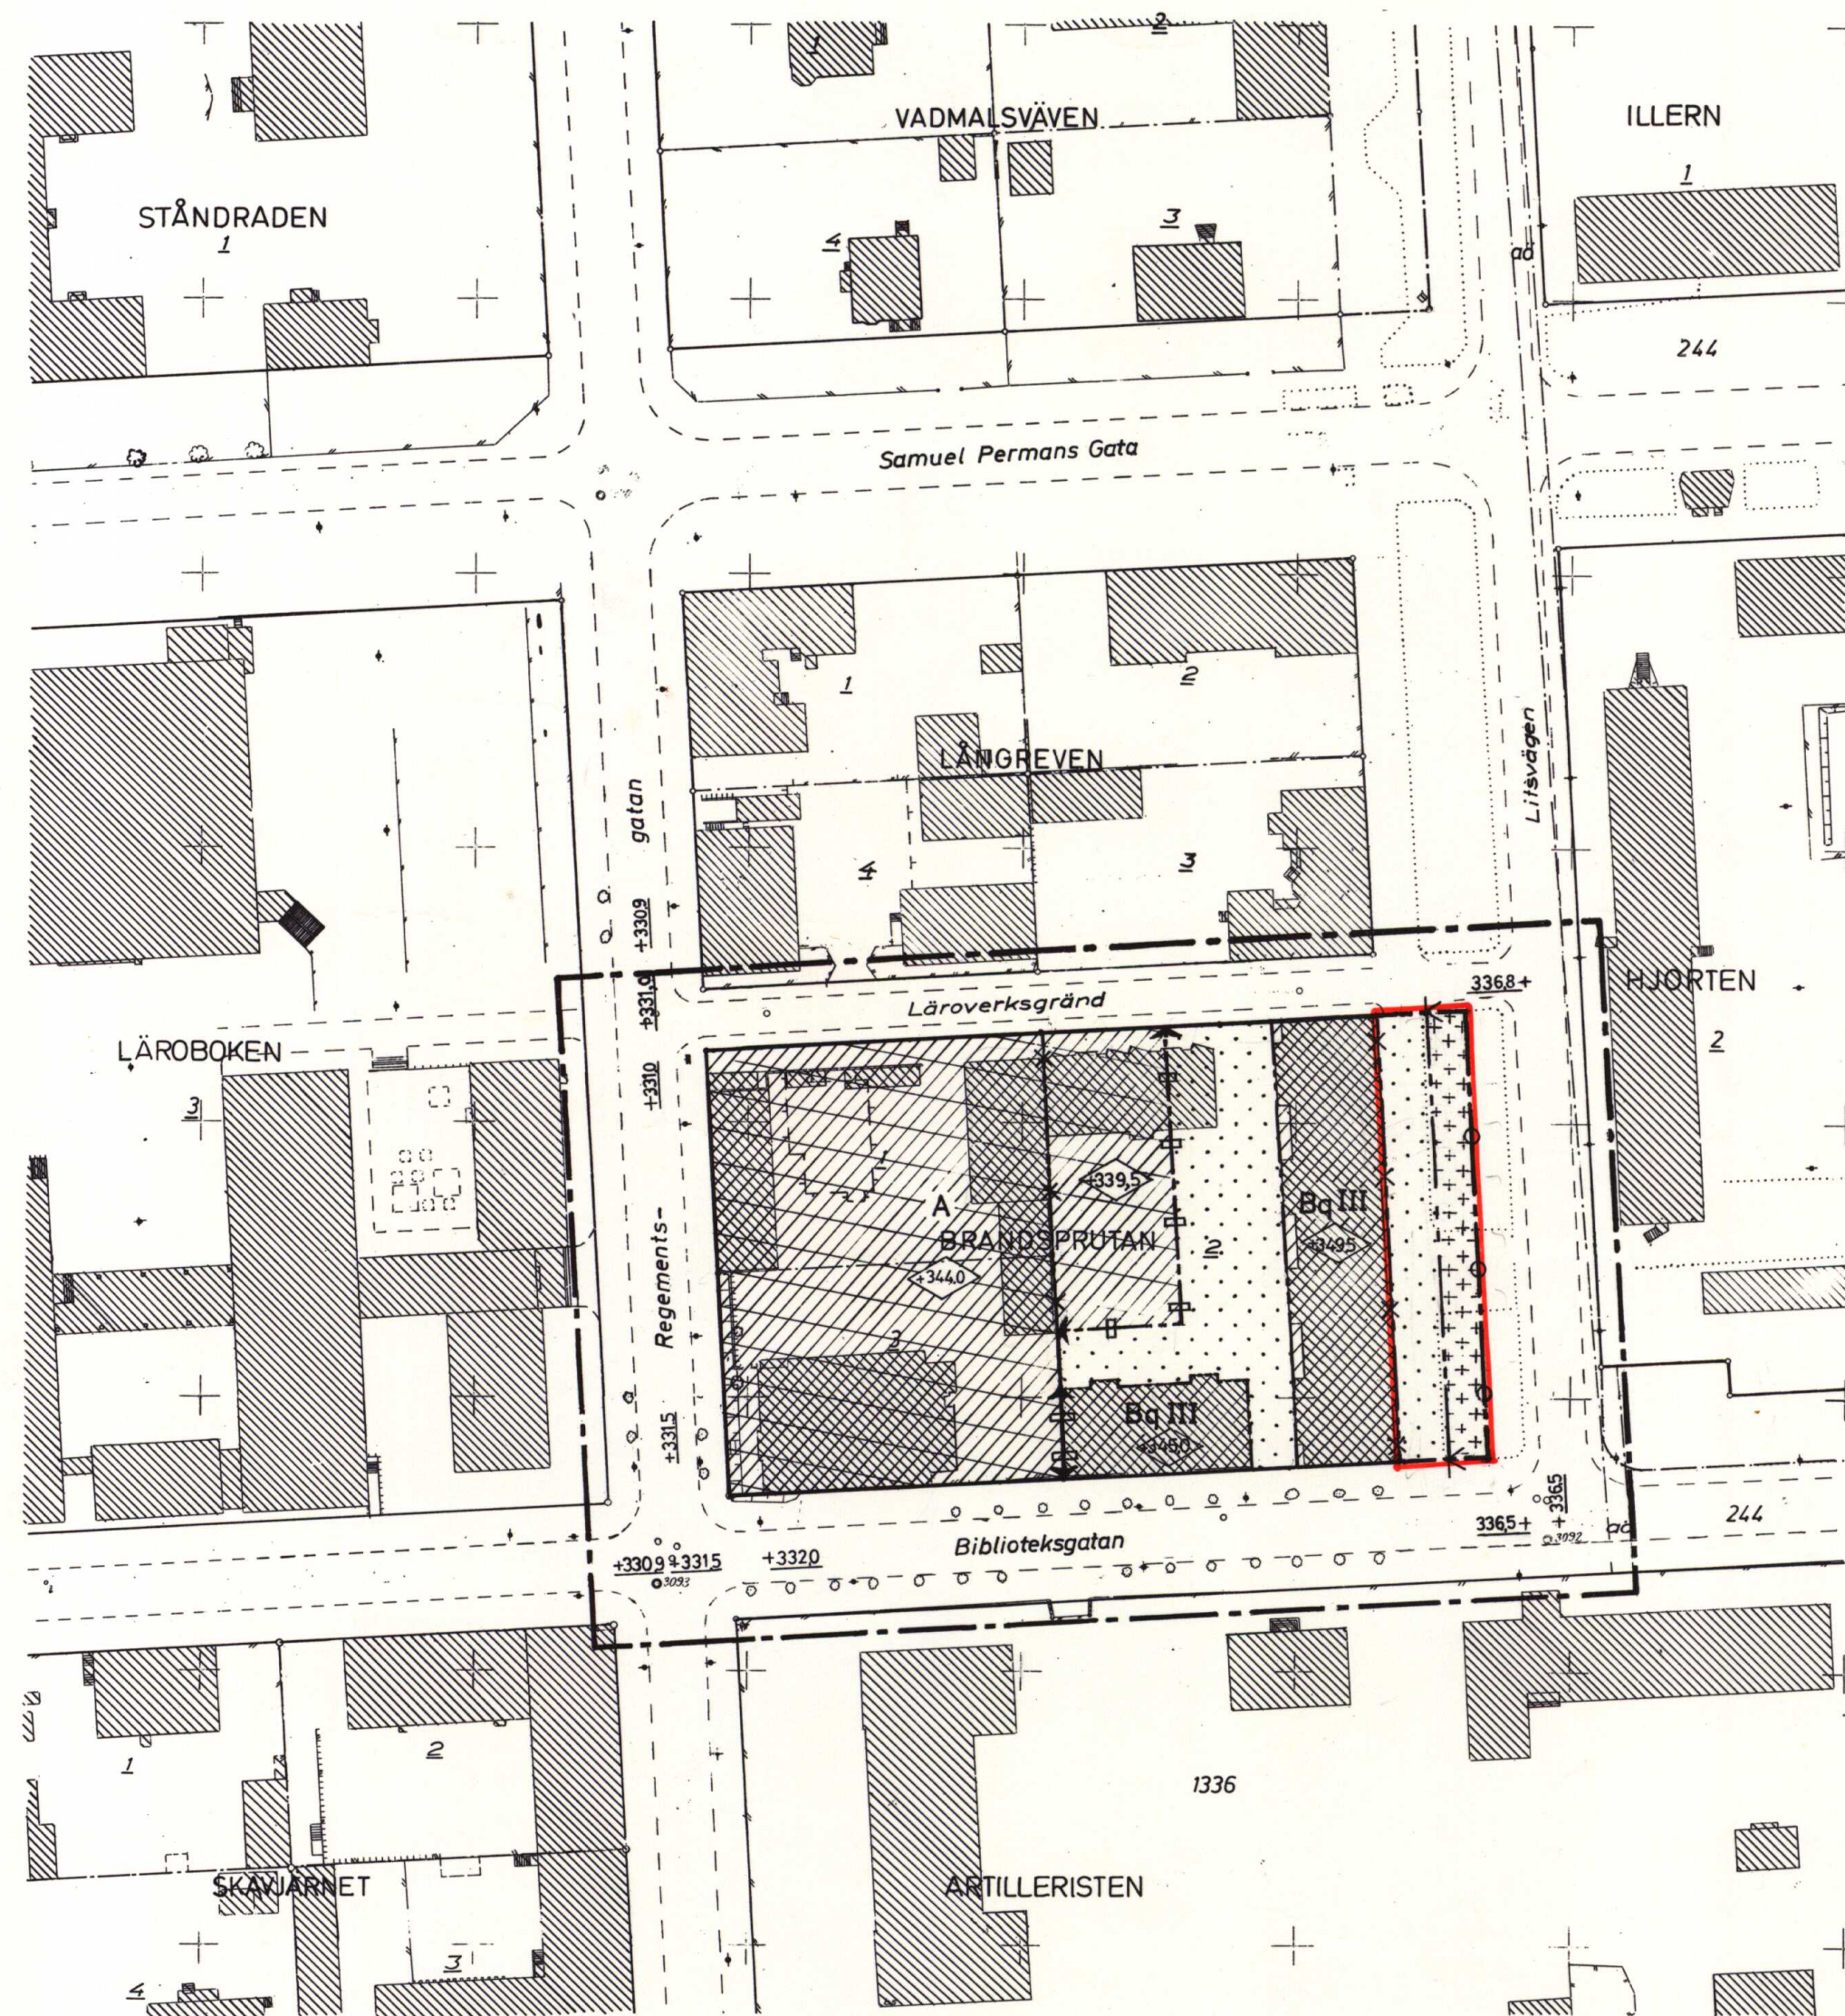

0 10 20 30 40 50 60 70 80 90 100 M
SKALA 1:1000

2380K-10/1979