


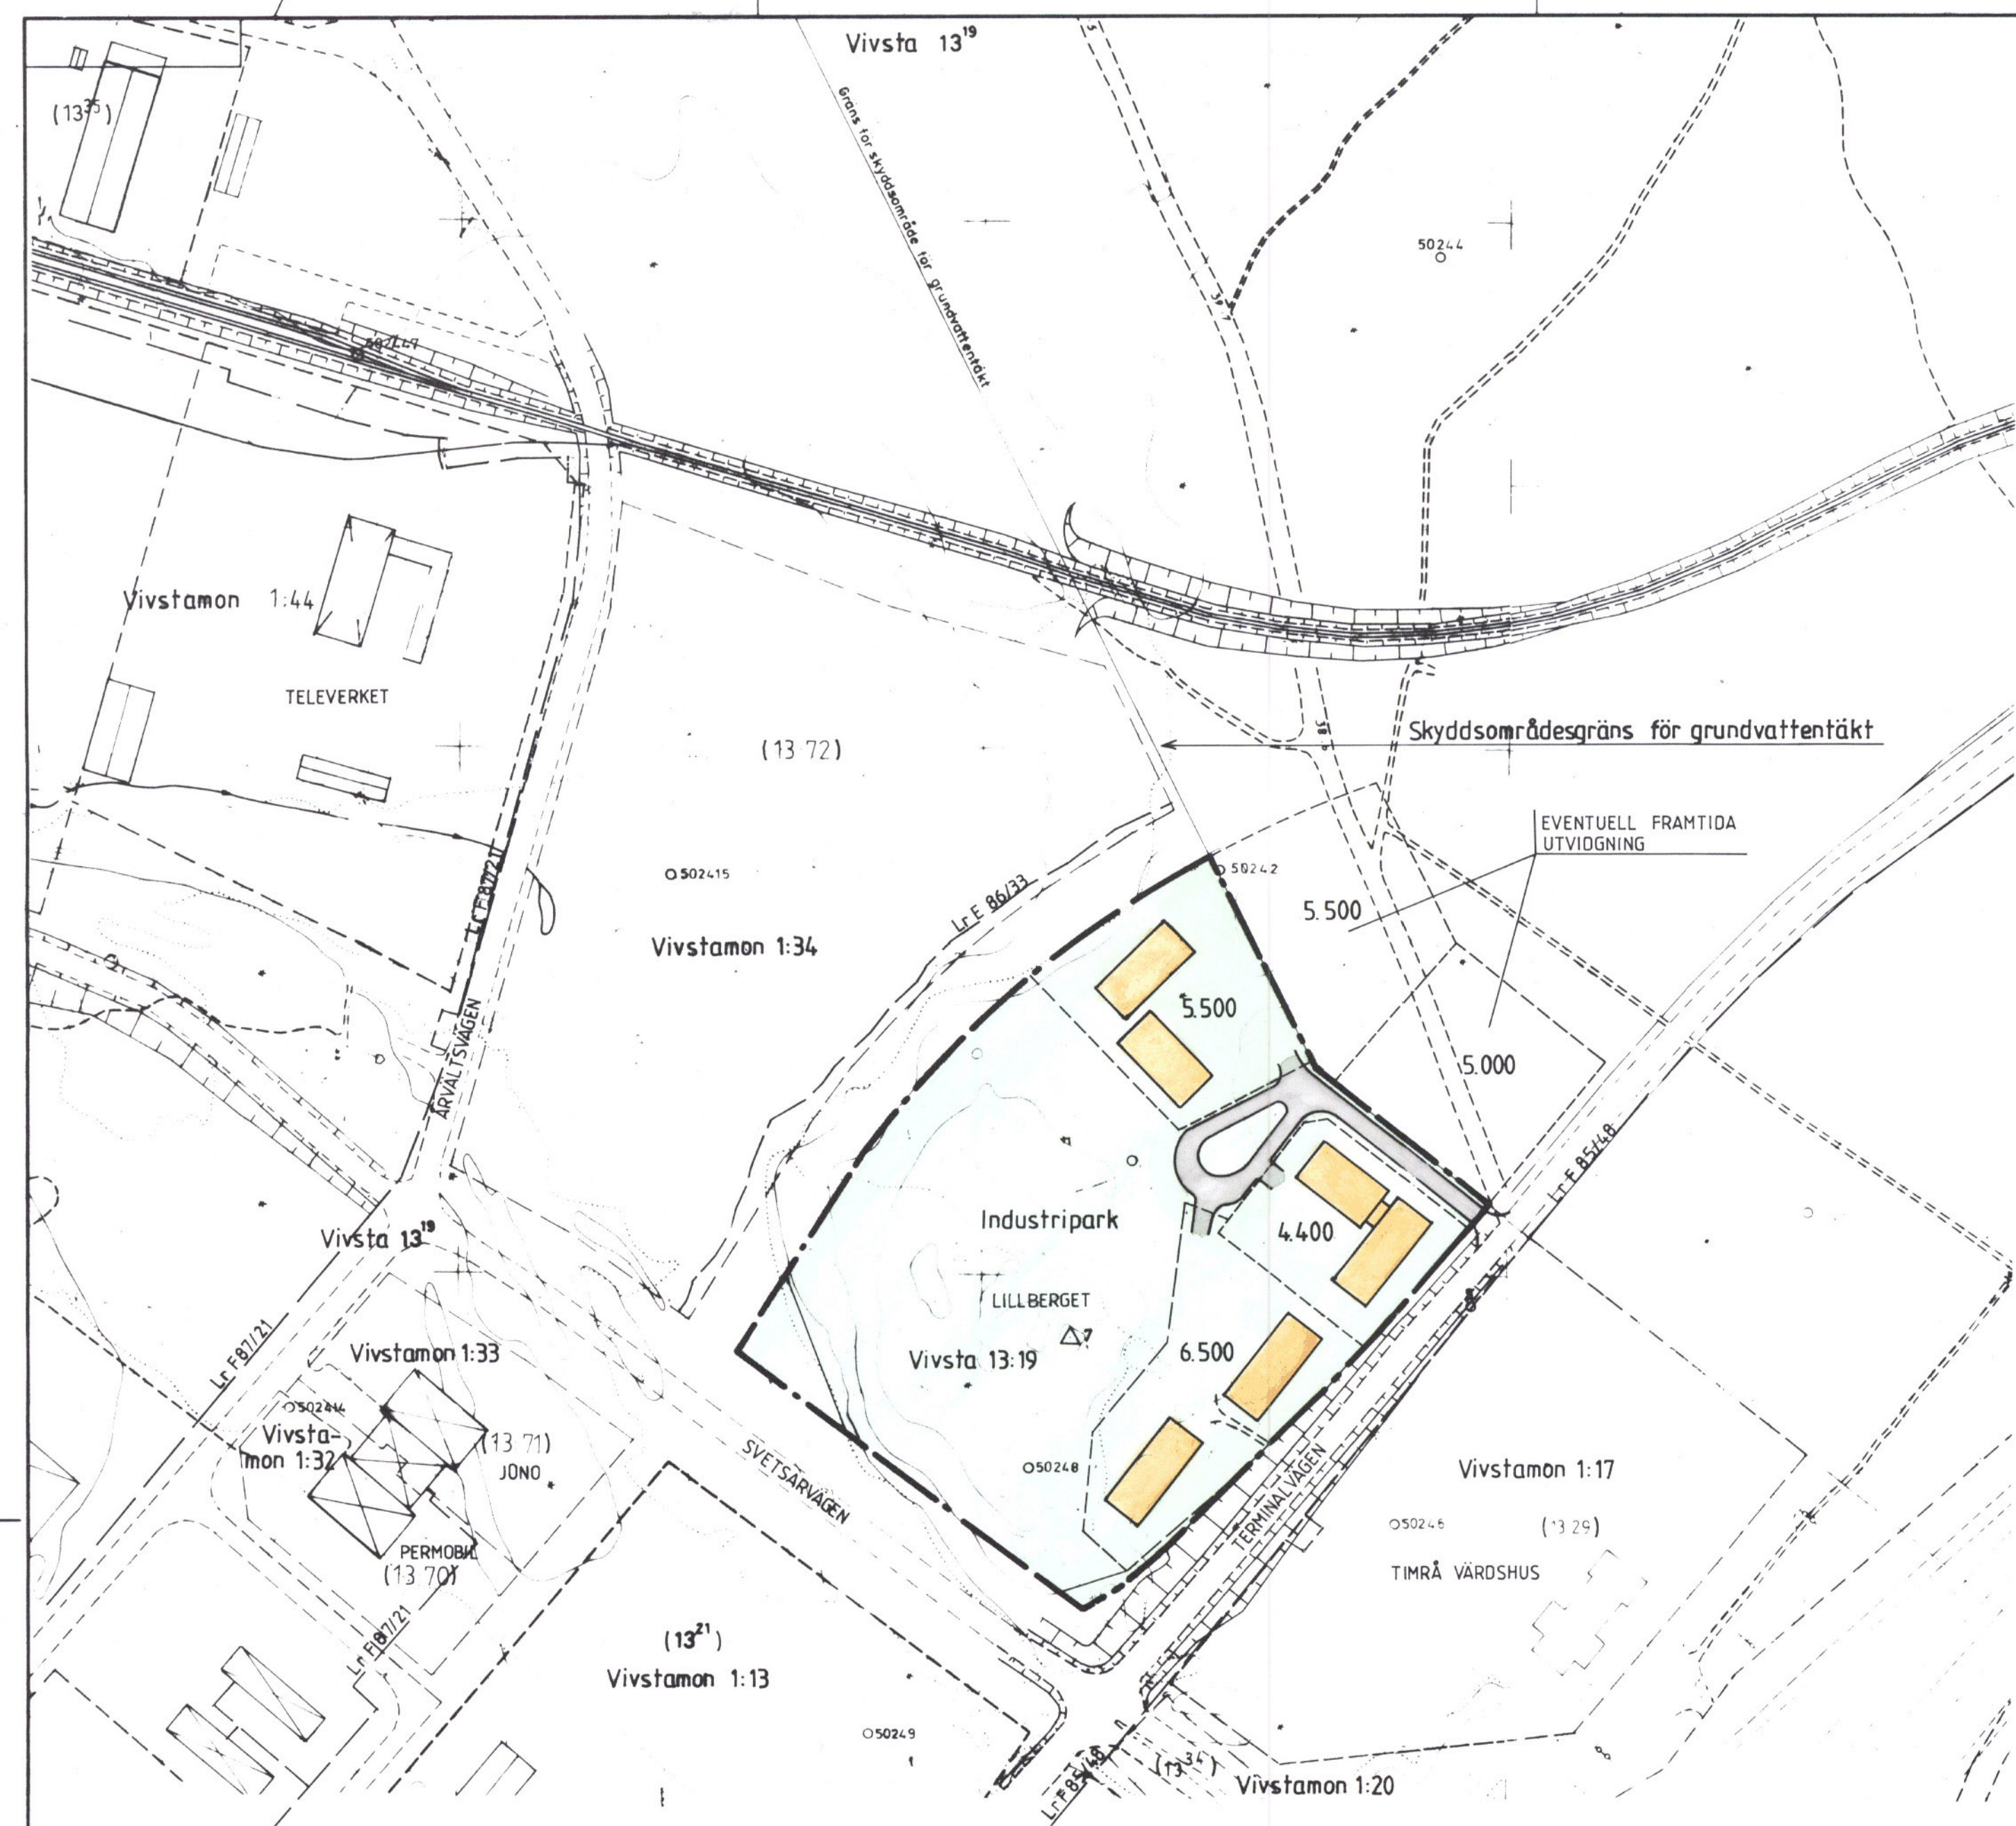

ILLUSTRATIONSKARTA

BETECKNINGAR

---	GRÄNS FÖR PLANOMRÅDET
---	ILLUSTRATIONSLINJE
■	FÖRESLAGEN HUSPLACERING
0.000	TOMTAREAL
0:00	GÄLLANDE REGISTERBETECKNING
(0:00)	TIDIGARE - - - - , EJ GÄLLANDE

FASTIGHETSBILDNINGSMYNDIGHETEN
Sundsvalls lantmäteridistrikt

Grundkartan kompletterad beträffande
fastighetsredovisningen.


Timrå 1989-02-15

Bengt Nilsson
ingenjör

Dnr Y2 17889:17

DETALJPLANEN ÄR:
Antagen av BN 1989-02-23
Lagakraftvunnen 1989-03-22

TIMRÅ 89.02.23

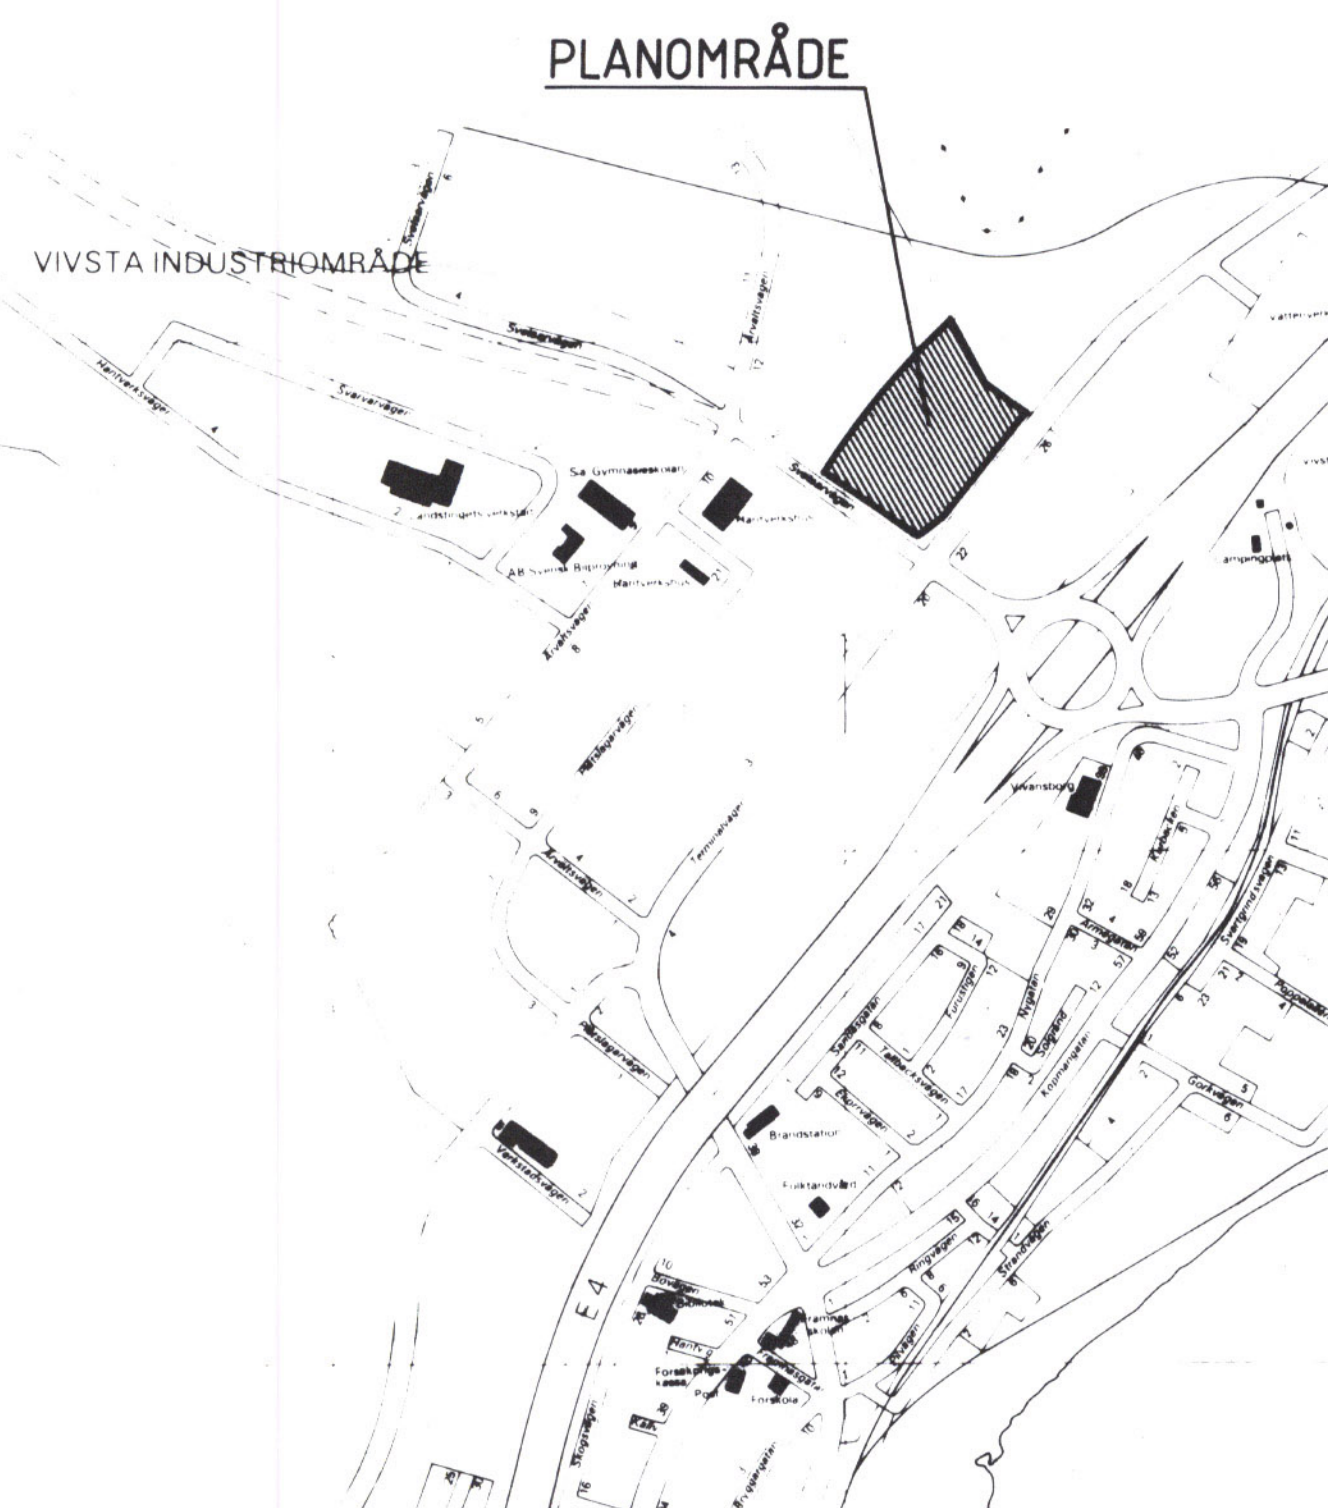

PLANKARTA

GRÄNSBETECKNINGAR

---	GRÄNS FÖR PLANOMRÅDET
---	EGENSKAPSGRÄNS
---	ANVÄNDNINGSGRÄNS

PLANBESTÄMMELSER

- Användning av allmän plats
PARK ANLAGD PARK
- Användning av kvartersmark
J1 SMÅINDUSTRI OCH KONTOR, ICKE STÖRANDE VERKSAMHET
- Utflyttjandegrad

0.00	STÖRSTA BYGGNADSAREAL I PROCENT AV FASTIGHETSAREAL
------	---

4. Begränsning av markens bebyggande

g	MARKEN FÅR INTE BEBYGGAS MARKEN SKALL VARA TILLGÄNGLIG FÖR GEMENSAMHETSANLÄGGNING
u	MARKEN SKALL VARA TILLGÄNGLIG FÖR ALLMÄNNA UNDERJORDISKA LED- NINGAR

5. Markens anordnande


U	UTFART FÅR INTE ANORDNAS
I	INDUSTRIPARK

6. Placering, utformning, utförande

II	HÖGSTA ANTAL VÅNINGAR
----	-----------------------

7. Administrativa bestämmelser

GENOMFÖRANDETIDEN SLUTAR 31 DECEMBER 1998	
0.00	GÄLLANDE REGISTERBETECKNING
(0:00)	TIDIGARE - - - - , EJ GÄLLANDE

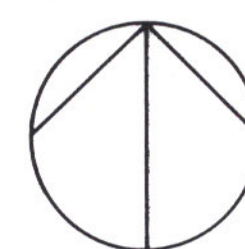

Ändring av detaljplan för
LILLBERGET, Vivsta industriområde

fastigheten VIVSTA 13:19
TIMRÅ KOMMUN, VÄSTERNORRLANDS LÄN

UPPRÄTTAD 1988-11, REVIDERAD 1989-02-23

Hans-Erik Åslin
HANS-ERIK ÅSLIN
STADSARKITEKT

SKALA 1:2000
50 40 30 20 10 0 50 100 150 200m

2262-P89/0223/1