

St 95 1683k

L24b

Förslag till ändring av stadsplan för del av KV. KRÖNET i Skövde stad

upprättat den 23 september 1954

Erik Olovsson
Stadsingenjör

Gränsbeteckningar

- · — · — Stadsplanegräns
- — — Gällande områdesgräns
- x - x - Gällande bestämmelsegräns avsedd att utgå
- - - - - Bestämmelsegräns
- · · · · Parkgräns ej avsedd att fastställas

Områdesbeteckningar

ALLMÄN PLATS

- Gata
- Park

BYGGNADSKVARTER

- B Område för bostadsändamål

Övriga beteckningar

- Mark som icke får bebyggas
- Mark för byggnad under markplanet
- +0.0 Gällande gatuhöjd
- III Antal våningar

Befintliga förhållanden


- Ägo gräns
- 1 Ägobeteckning
- 150 Nivåkurvor
- Byggnad

Tillhör byggnadsnämndens i Skövde
protokoll den 14 december 1954, § 699;
betygar

Ex officio:

Knut Jönsson

Byggnadsnämndens sekreterare

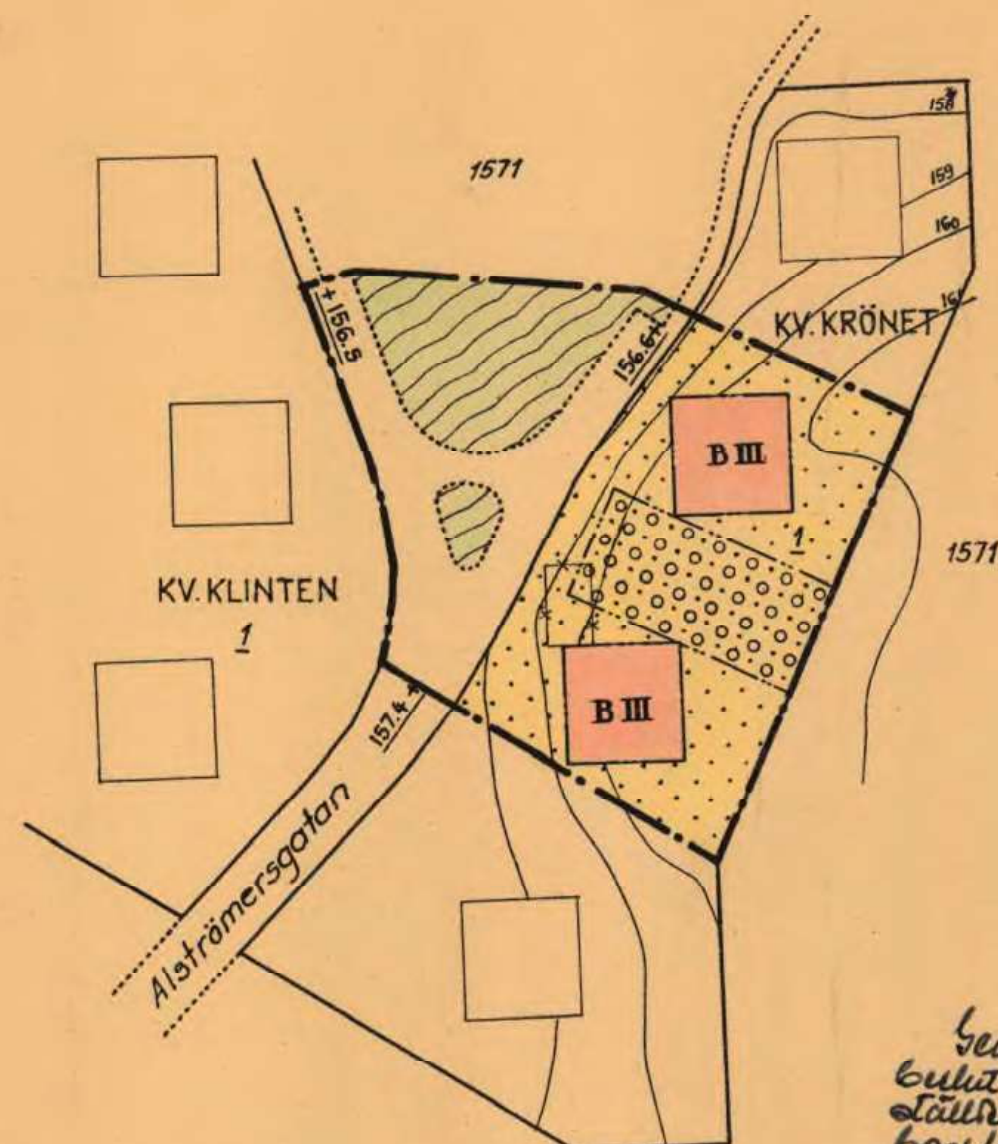

Se om Laga kraftfullhet
Gulst den 12 april 1955 fast-
ställt tävlingsplan i Skövde
kommun och stadsplan för
byggnadsändring i stadsplan för
1954
På föreståndarens vägnar:
Nils Karlberg
Nils Karlberg

MTR 10 0 10 20 30 40 50 60 70 80 90 100 MTR

Skala 1:1000