


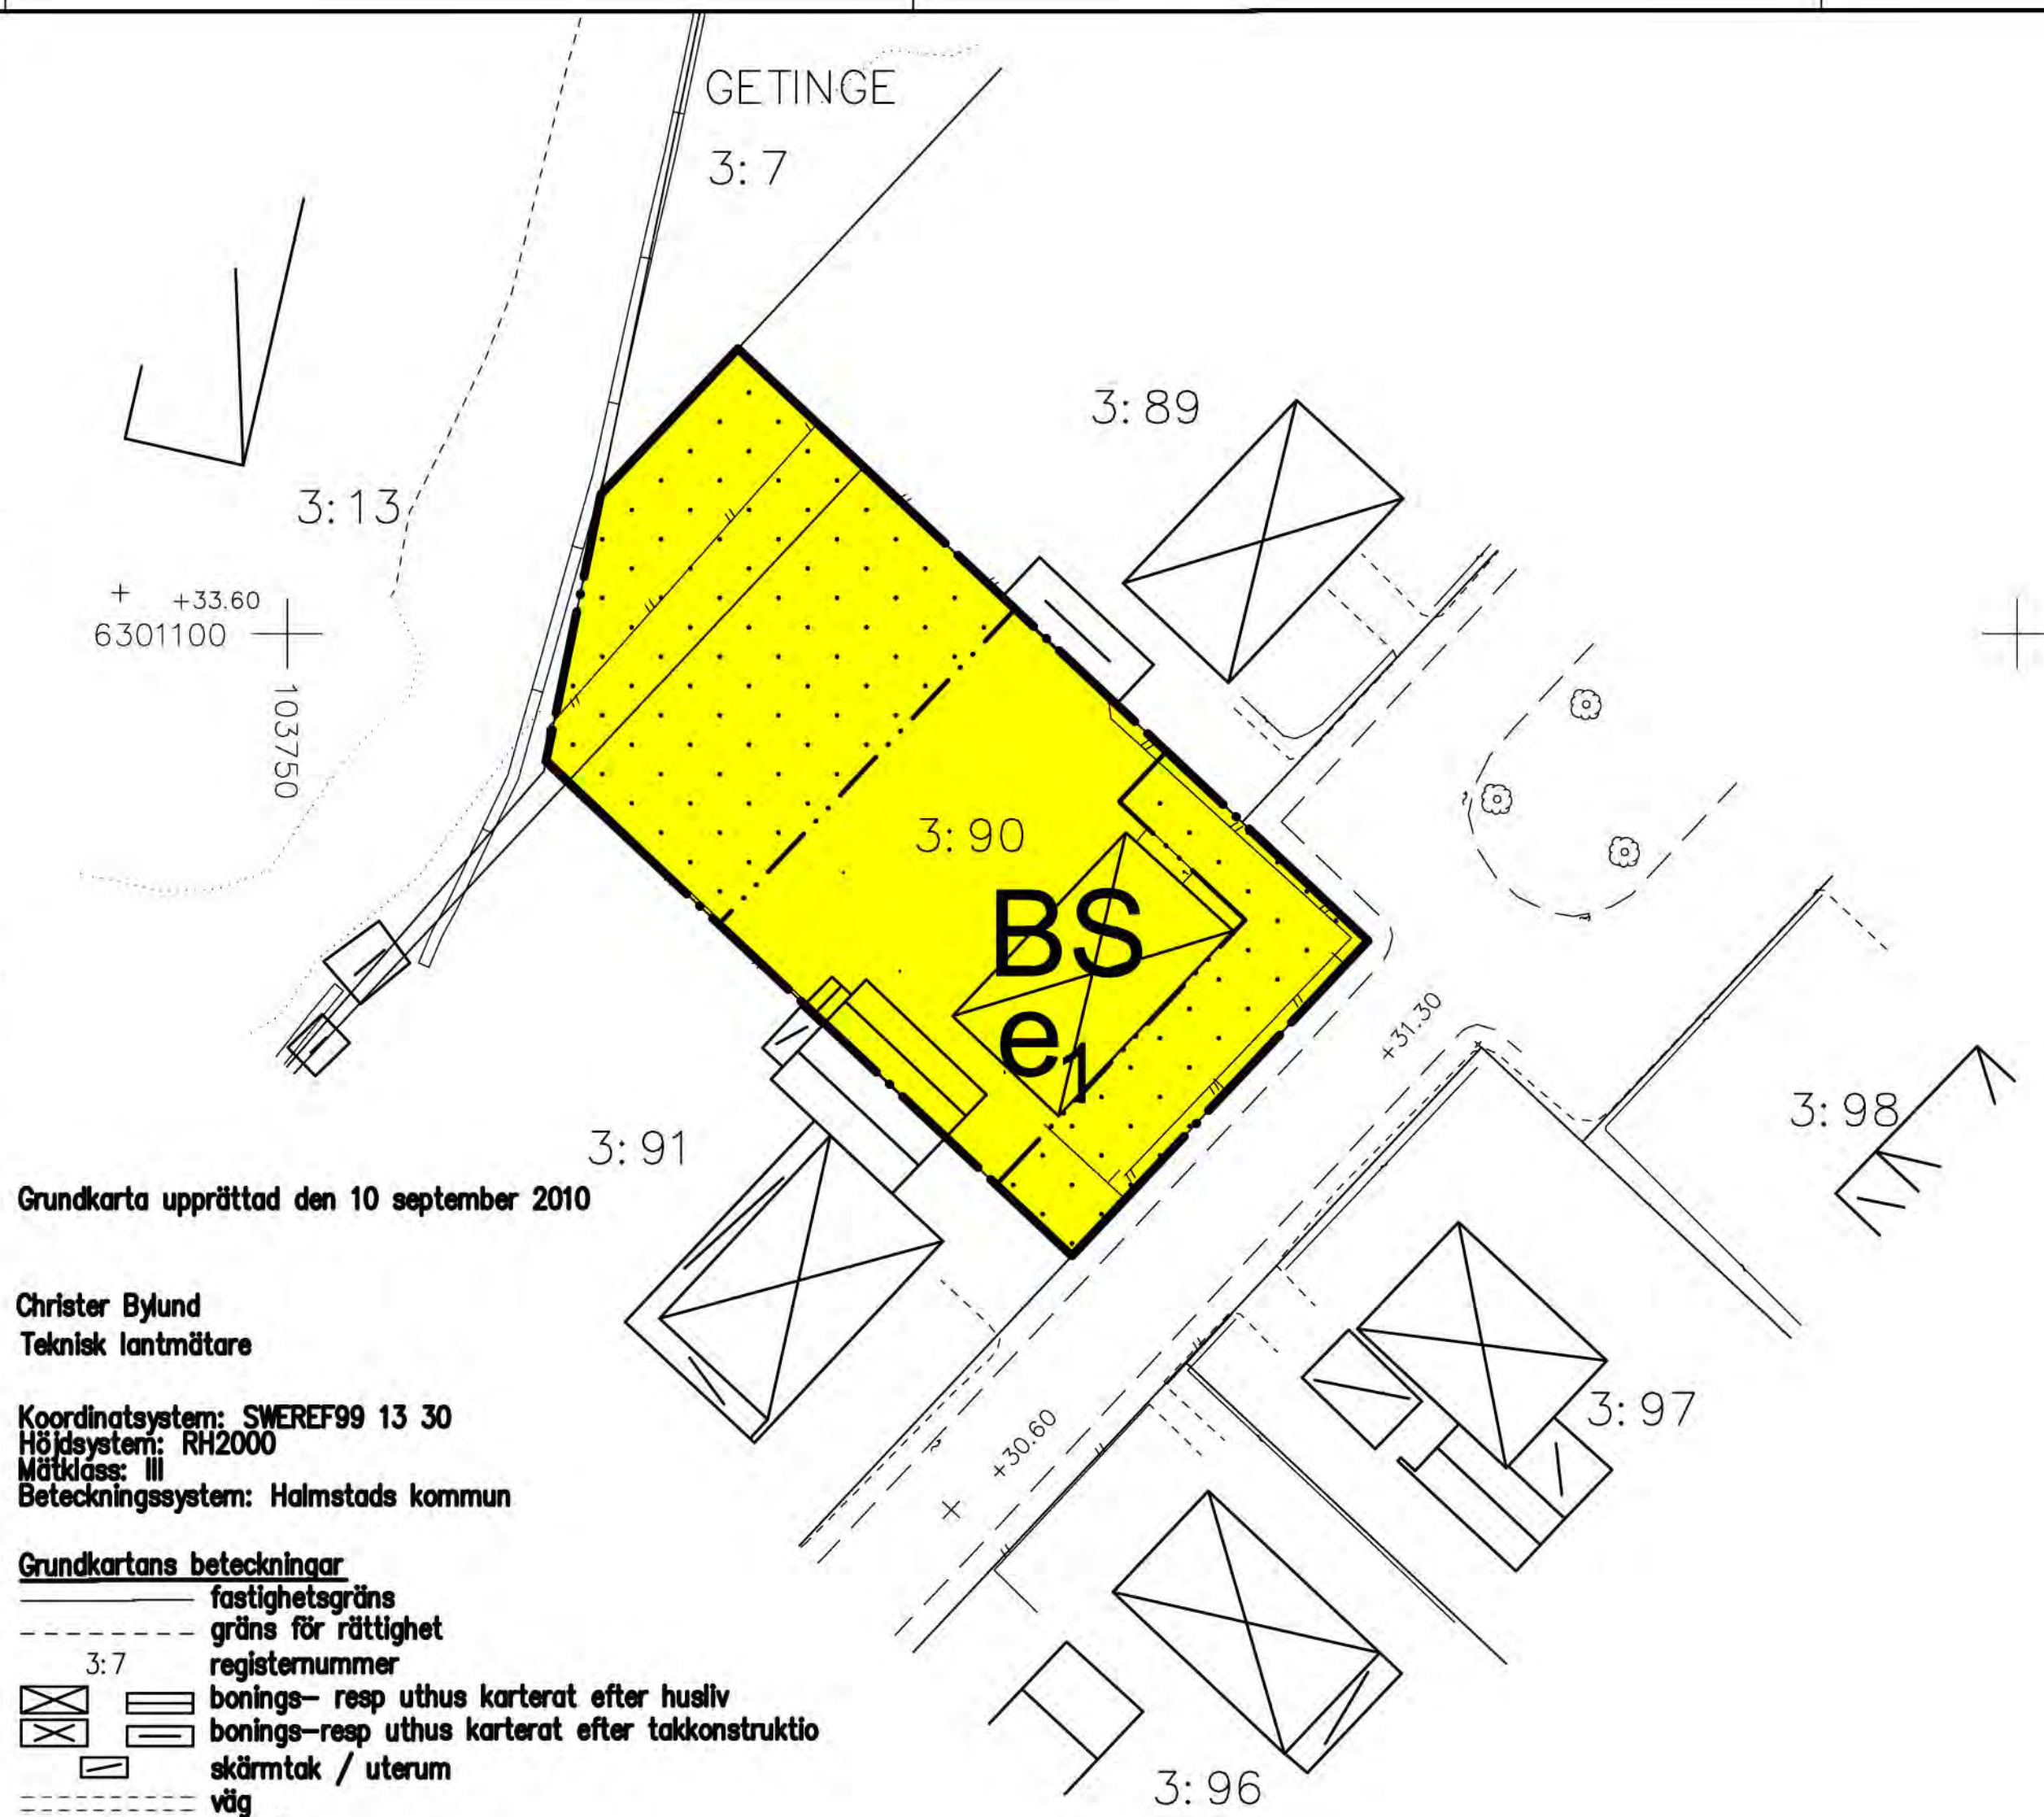

Grundkarta upprättad den 10 september 2010

Christer Bylund
Teknisk lantmätare

Koordinatsystem: SWEREF99 13 30
Höjdsystem: RH2000
Måtklass: III
Beteckningssystem: Halmstads kommun

- Grundkartans beteckningar**
- fastighetsgräns
 - gräns för rättighet
 - registernummer
 - bonings- resp uthus karterat efter husliv
 - bonings- resp uthus karterat efter takkonstruktion
 - skärmtak / uterum
 - väg
 - staket
 - stödmur
 - häck
 - stenmur
 - slänt
 - ägodelsgräns
 - åker
 - löv resp. barrskog
 - lövträd
 - barrträd
 - ledningsstolpe
 - belysningsstolpe
 - nivåkurva
 - avvägd höjd

E 285K

PLANBESTÄMMELSER

Följande gäller inom områden med nedanstående beteckningar. Endast angiven användning och utformning är tillåten. Bestämmelser utan beteckning gäller inom hela området.

GRÄNSER

- Detaljplanegräns
- Egenskapsgräns

ANVÄNDNING AV MARK

Kvartersmark

- BS Bostäder eller förskola

UTNYTTJANDEGRAD/FASTIGHETSINDELNING

e₁ Huvudbyggnad ska uppföras fristående med byggnadsarea av max 160 m². Komplementsbyggnad får uppföras med byggnadsarea av max 30 m². Högsta byggnadshöjd är 3,0 meter. Minsta tomstorlek är 750 m².

BEGRÄNSNINGAR AV MARKENS BEBYGGANDE

- Marken får inte bebyggas

ADMINISTRATIVA BESTÄMMELSER

Genomförandetid

Genomförandetiden är 5 år från den dag planen vinner laga kraft.



ANTAGANDEHANDLING

DETALJPLAN FÖR

GETINGE 3:90 och del av GETINGE 3:7

Getinge, HALMSTAD

Upprättad av Byggnadskontoret den 15 december 2010

Benny Hunemark
stadsarkitekt

Linda Raimosson
planarkitekt

Beslut om:
Samråd av BN
Antagande av BN
Laga kraft

Datum:
100929
101215
110114

Till planen hör:
Behovsbedömning av miljöbedömning
Planbeskrivning
Genomförandebeskrivning



Fastighetsägarförteckning
Särskilt utlåtande