

FÖRSLAG TILL ÄNDRING AV BYGGNADSPLAN FÖR KYRKBYN 16:52, DEL AV ÄLVDALENS SOCKEN OCH KOMMUN KOPPARBERGS LÄN

UPPRÄTTAD 1983-11-29 I ÄLVDALEN

REVIDERAD 1984-01-25

GUNNAR BACK
LANTMÄTARE

GUNNAR BACK

BETECKNINGAR GRUNDKARTAN

— — —	FASTIGHETSGRÄNS
+	RUTNÄTSPUNKT
.....	SERVITUTSOMRÅDE
15:42	REGISTERNUMMER FÖR FASTIGHET
☒	BOSTADS- RESP. UTHUS KARTERAT EFTER HUSLIVET
+	SAMT TRAPPA
+	KYRKA KARTERAD EFTER HUSLIVET
+	TRANSFORMATORBYGGNAD
	STAKET MED GRIND
— — —	STENMUR
— — —	HÄCK, MITTLINJEN INMÄTT
— — —	HÄCK, SIDORNA INMÄTTA
— — —	VÄG MED TROTTOAR
— — —	SLÄNT
— — —	LASTBRYGGA
o	SKORSTEN
A	AVLOPPSLEDNING MED BRUNN
VA	VATTEN- OCH AVLOPPSLEDNING MED BRUNN
— — —	HÖJDKURVOR

PLANKARTAN

A. GRÄNSBETECKNINGAR

— — —	GRÄNS BELÄGEN 3M UTANFÖR OMRÅDE SOM FÖRSLAGET AVSER
— — —	GÄLLANDE OMRÅDESGRÄNS AVSEDD ATT BEHÅLLAS
— — —	GÄLLANDE BESTÄMMELSEGRÄNS AVSEDD ATT BEHÅLLAS
— — —	GÄLLANDE OMRÅDESGRÄNS AVSEDD ATT UTGÅ
— — —	GÄLLANDE BESTÄMMELSEGRÄNS AVSEDD ATT UTGÅ
— — —	OMRÅDESGRÄNS
— — —	BESTÄMMELSEGRÄNS

B. OMRÅDESBETECKNINGAR

BYGGNADSMARK

H	IGF	OMRÅDE FÖR HANDEL OCH BENSINSTATION
Hd		OMRÅDE FÖR KONTOR

C. ÖVRIGA BETECKNINGAR AVSEDDA ATT FASTSTÄLLAS

— — —	MARK SOM INTE FÅR BEBYGGAS
o o o o	MARK SOM ENDAST FÅR ÖVERBYGGAS MED TAK
gf, gp	MARK TILLGÄNGLIG FÖR GEMENSAM FÖRBINDESEDEL OCH PARKERING
I, II	ANTAL VÅNINGAR
— — —	UTFARTSFÖRBUD. TVÄRSTRECK MED PIL MARKERAR FÖRBUDETS SLUT

D. ILLUSTRATIONER

— — —	PARKERINGSPLATSER
-------	-------------------

SKALA 1:1000

MÄTKLASS III

KOORDINATSYSTEM I PLAN: 5 GON W 1967 (ÄLDRE)
KOORDINATSYSTEM I HÖJD: RH 00
REDOVISNING AV VA-LEDNINGAR ÄR EJ KOMPLETT

Denna plan
har ändrats/ändras
se akt 2039-P 270

Länsstyrelsen i Kopparbergs län har
med visst undantag fastställt denna
plan genom beslut den 3 september 1985

Beslutet har vunnit laga kraft.
Leif Wikström


— — — Av länsstyrelsen från fastställelse
undantaget utfartsförbud

ANTAGEN AV KOMMUNFULLMÄKTIGE
I ÄLVDALEN DEN 1984-05-17..... § 65.....
EX OFFICIO

Kompl. med antaganddatum
av planenheten 1986-03-03.
Ingemar Johansson

NILS HELLSTRÖM
sekreterare

KARTA ÖVER KYRKBYN 15:42 MFL
ÄLVDALENS SOCKEN OCH KOMMUN
KOPPARBERGS LÄN
UPPRÄTTAD I NOVEMBER 1982 GENOM UTDRAK OCH
KOMPLETTERING AV 1949-1953-ÅRS GRUNDKARTA
KOMPLETTERAD 1983-10-06
LANTMÄTERIKONTORET I ÄLVDALEN

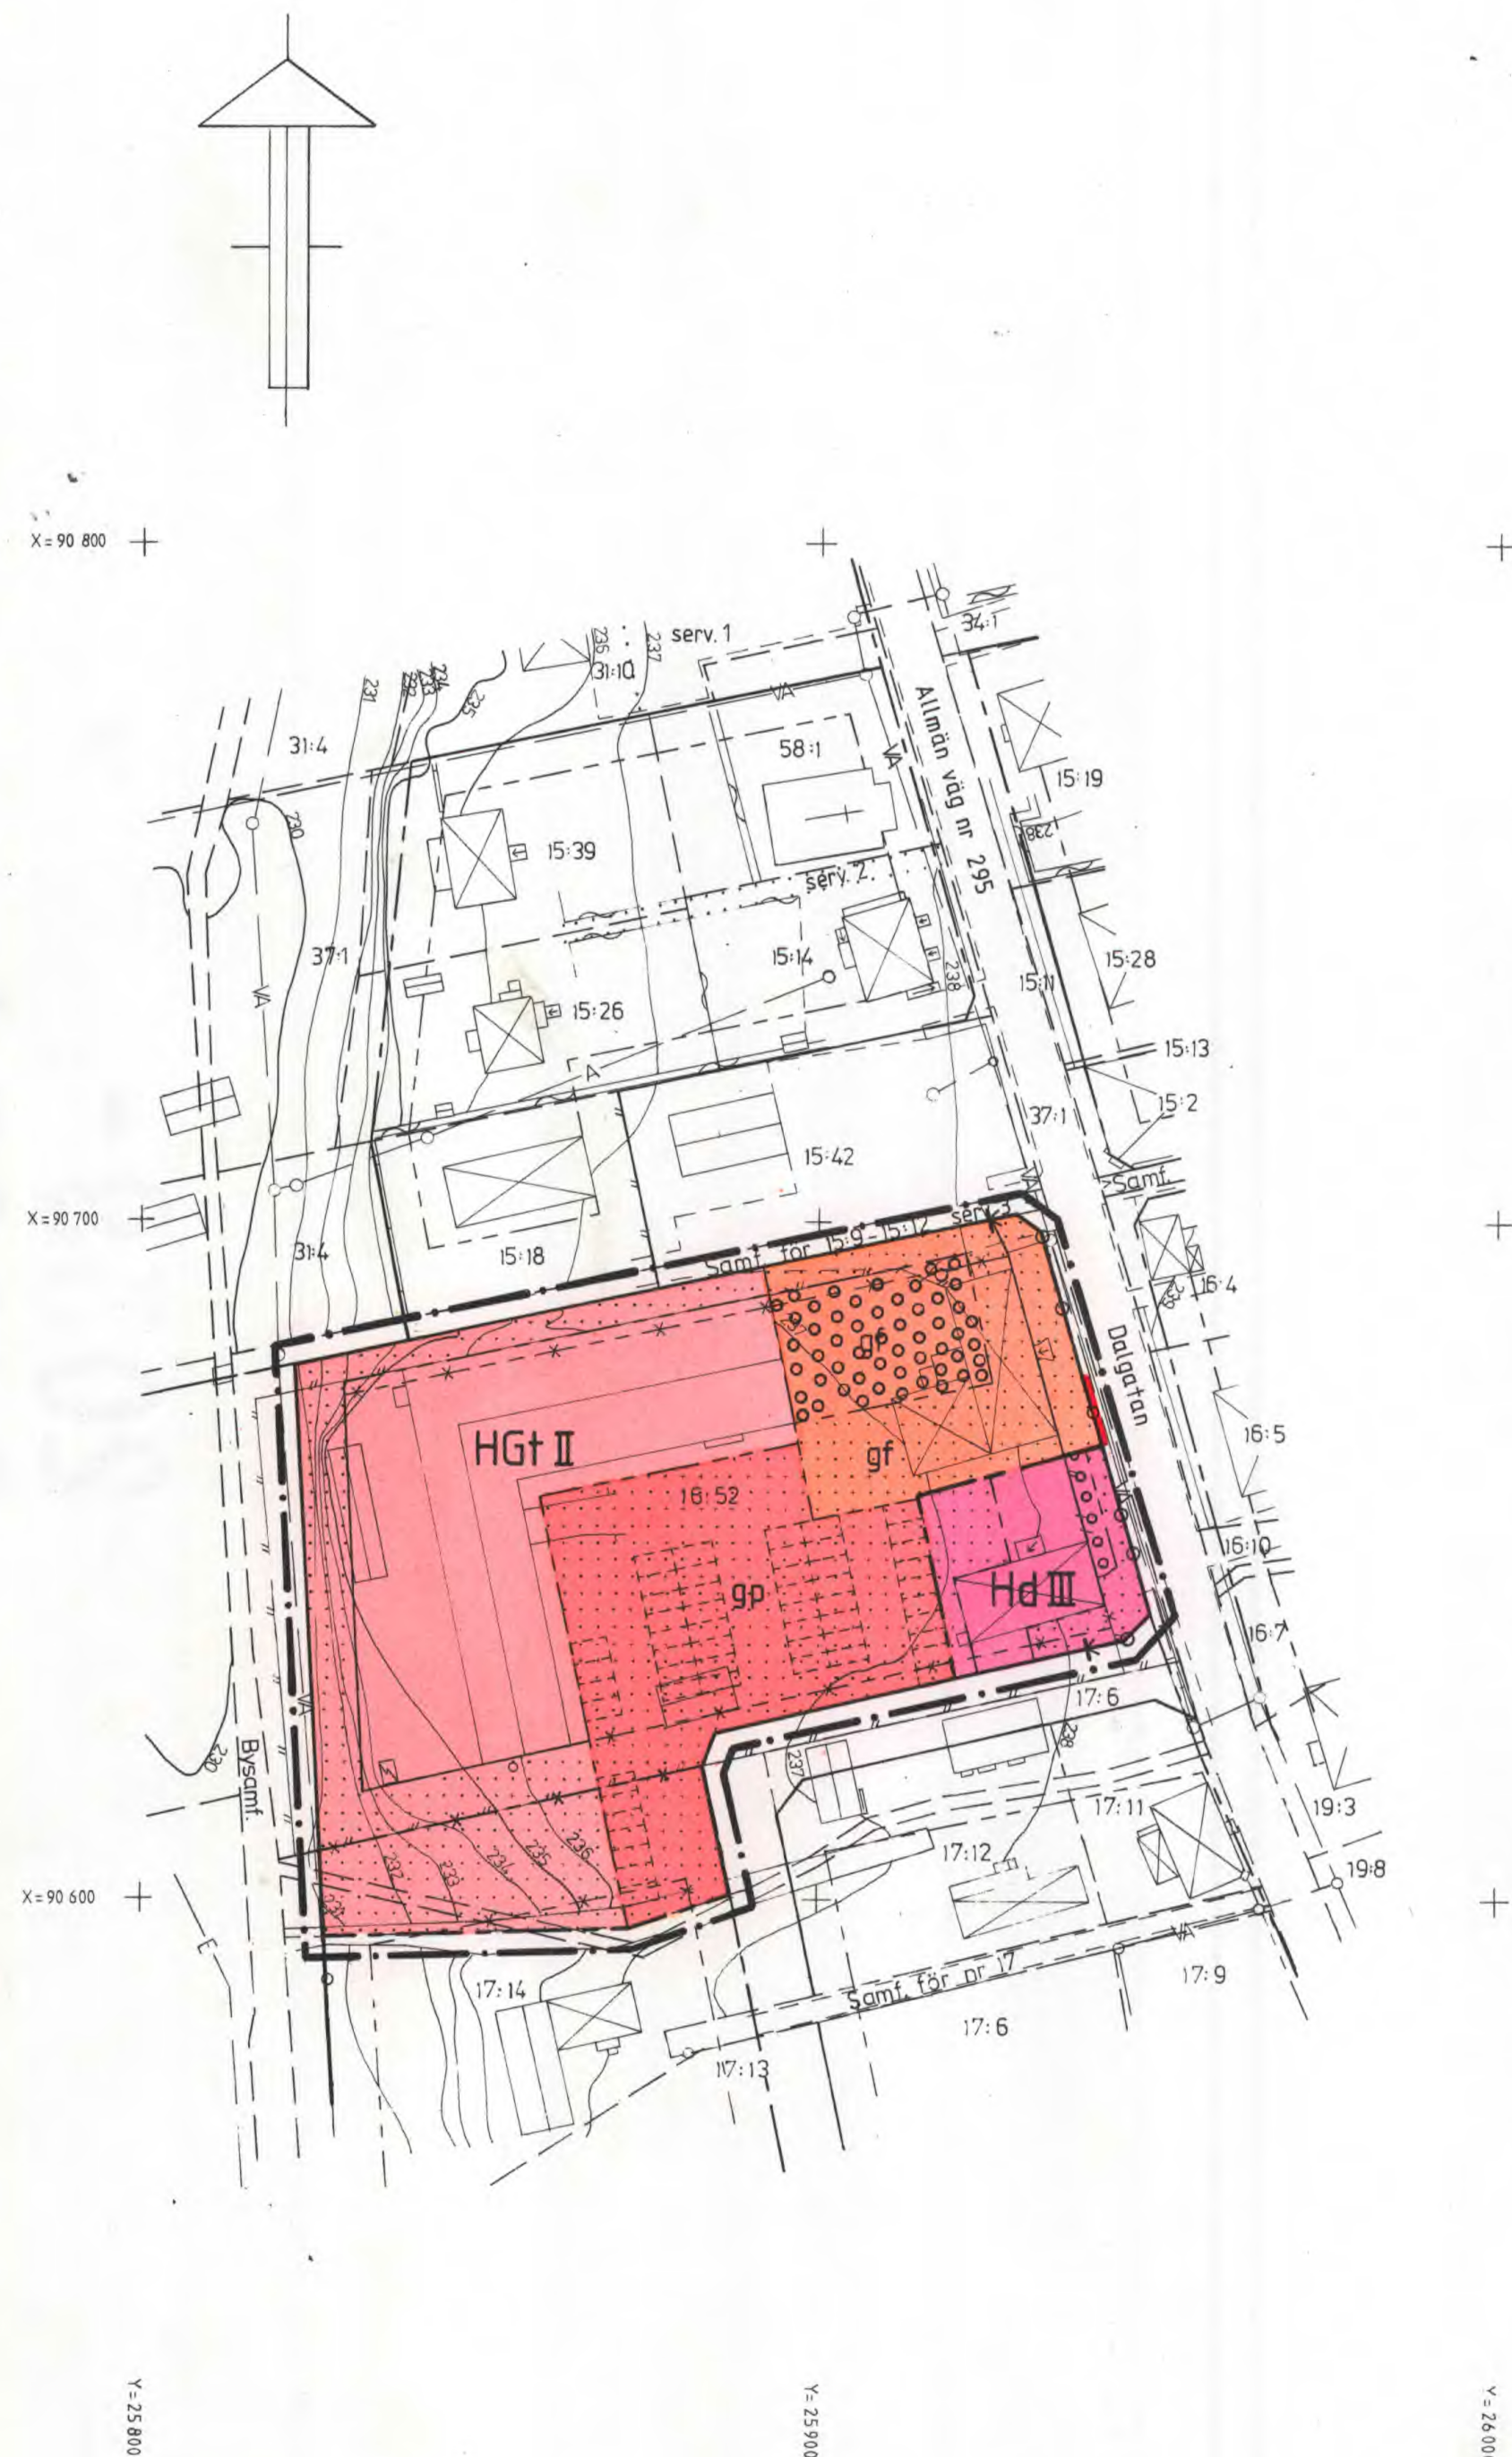

2039-P1985/5

Kaplan Wiket med utvidgat brygga
Sockeln nr. 1986-02-24
L. 1986-02-24
W. K. K.
M. K.



Dnr 11.082-1290-84

2039-P1985/5

Tillägg

I § 1, Planområdets användning, Byggnadsmark, Beteckningen HGt, läggs följande text till: samt, där så provas lämpligt, för bostadsändamål.

Den begränsande regeln i § 2 "Med punktprickning betecknad mark får icke bebyggas" upphävs inom de delar av planområdet som nu betecknats med HGt.

Den begränsande regeln i § 2 "Med ringprickning betecknad mark får endast överbyggas med tak och användas på sätt som för varje särskilt fall provas lämpligt" upphävs inom den del av planområdet som nu betecknats med HGt.

Den begränsande regeln i § 3 "På med gf betecknad mark får icke vidtas anordningar som hindrar markens användning för gemensam förbindelseled" upphävs inom ovan nämnd del av planområdet.

Genomförandetiden för denna ändring slutar 10 år efter att ett antagande av den vunnit laga kraft.

I praktiken innebär ändringen att gällande plan ändras från att se ut som bilden ovan till att se ut som denna nedan.

