



# FÖRSLAG TILL ÄNDRING I OCH UTVIDGNING AV STADSPLANEN FÖR DEL AV STADSDELEN NÄSET I SÖDERTÄLJE STAD

Antaget av stadsfullmäktige  
i Södertälje, den 26 september 1945,  
§ 200, beslutades

av följande:  
O. W. W. W.

Uppgjort den 14 maj 1945 av

Stadsingenjör i Södertälje

## BETECKNINGAR TILL STADSPLANEN

- Gällande gräns för byggnadskvarter eller annat område, mellan områden med olika bestämmelser
- gränser som föreskrits i lag
- gatuhöjd
- Föreskriven gräns för byggnadskvarter eller annat område, mellan områden med olika bestämmelser
- gatuhöjd
- Gatumark och utlämnad parkmark

Beteckningar vilka hänföra sig till särskilda bestämmelser angående områdets användande

— Linje, belägen tre (3) meter utanför det område för vilket fastställelse söks

— I Kungl. Maj:ts beslut angiven linje

Tillhör Kungl. Maj:ts beslut  
(S. 1/1945, S. 1/1946)  
Södertälje kommunstyrelse  
av följande:  
P. W. W.


## BETECKNINGAR PÅ STOKARTAN

- Ägarens
- Stadsplanegräns
- Byggnad
- Väg, vattenlinje m.m.
- Järnvägsstråk
- Stadsdelnummer
- Fastställt stadsdelnummer
- Kvartersnamn
- Gatu- och väg och parkmark
- Tomtnummer
- Adressnummer
- Stadsplanegräns
- Arendegräns
- Arendetomtnummer

0181K-P 93C

1/2 1/3 1/4 1/100

## ÖSTERSJÖN

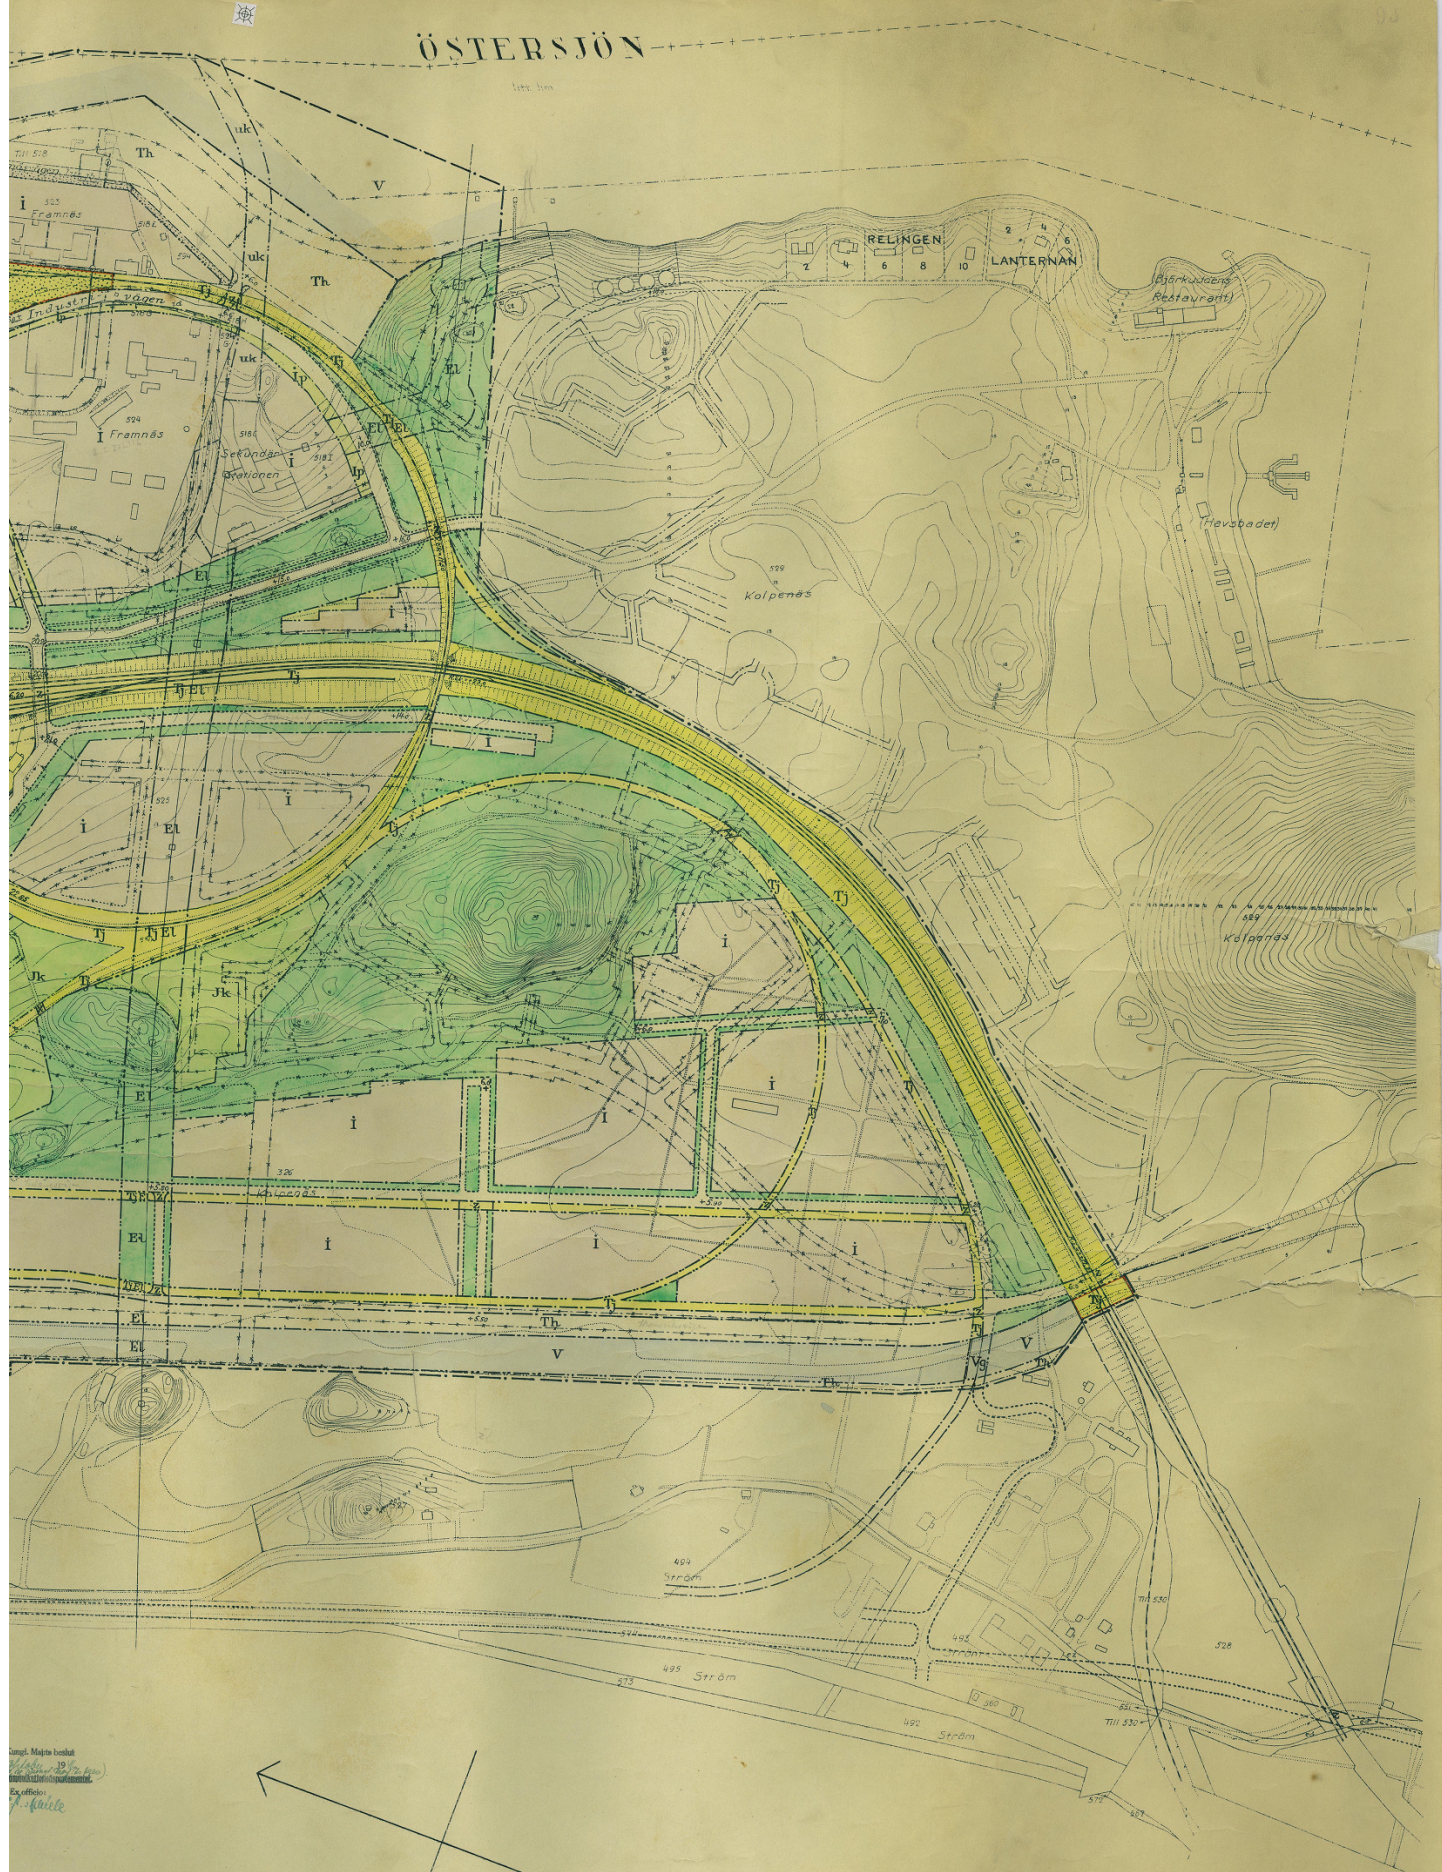

SKALA 1:2000

