


ORIGINAL

St 209 1683K
L 23 a

Tillhör byggnadsnämndens i Skövde
beslut den ..26.2...1970... §.71.;
betygar

På tjänstens vägnar:
Gösta Pellbäck
Byggnadsnämndens sekreterare

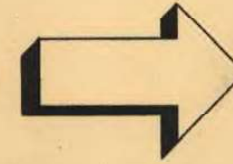

Förslag till ändring av stadsplanen för del av

kv. MOTORN m.m. i SKÖVDE

upprättat den 6 november 1969.

Rikard Hagerberg
Rikard Hagerberg
stadsplanarkitekt

Tillhör länsstyrelsens i Skaraborgs län
beslut den ..3 juni.. 1970, betygar

På tjänstens vägnar:
Johan Severin
Johan Severin

GRUNDKARTA

- gällande kvartersgräns
- fastighetsgräns
- bostadshus resp. annan byggnad
- staket
- häck
- väg
- bank
- nivåkurvor
- fastighetsbeteckningar
- rutnätpunkt

Fastställt enligt länsstyrelsens lagkraft-
vunna resolution den ..5 juni..
1970; betygar Mariestad i landskans-
liet den ..3 juli.. 1970

På tjänstens vägnar:
Johan Severin
Johan Severin

STADSPANEKARTA

A. GRÄNSBETECKNINGAR

- linje belägen tre meter utanför det område som förslaget avser
- gällande områdes- och bestämmelsegräns, avsedd att bibehållas
- gällande områdes- och bestämmelsegräns, avsedd att utgå
- föreslagen gräns för ändamålsområde
- föreslagen gräns för bestämmelseområde
- förbud mot in- och utfart

B. OMRÅDESBETECKNINGAR

Allmän plats

gata


Byggnadskvarter

Es område för transformatorstation

C. ÖVRIGA BETECKNINGAR

- mark som icke får bebyggas
- +000.0 gällande gatuhöjd, avsedd att bibehållas
- +000.0 gällande gatuhöjd, avsedd att utgå
- +000.0 föreslagen gatuhöjd
- 9.0 byggnads höjd

Gränslinje med förbud mot in- och utfart, som undanta-
gits från fastställelse enligt länsstyrelsens beslut.

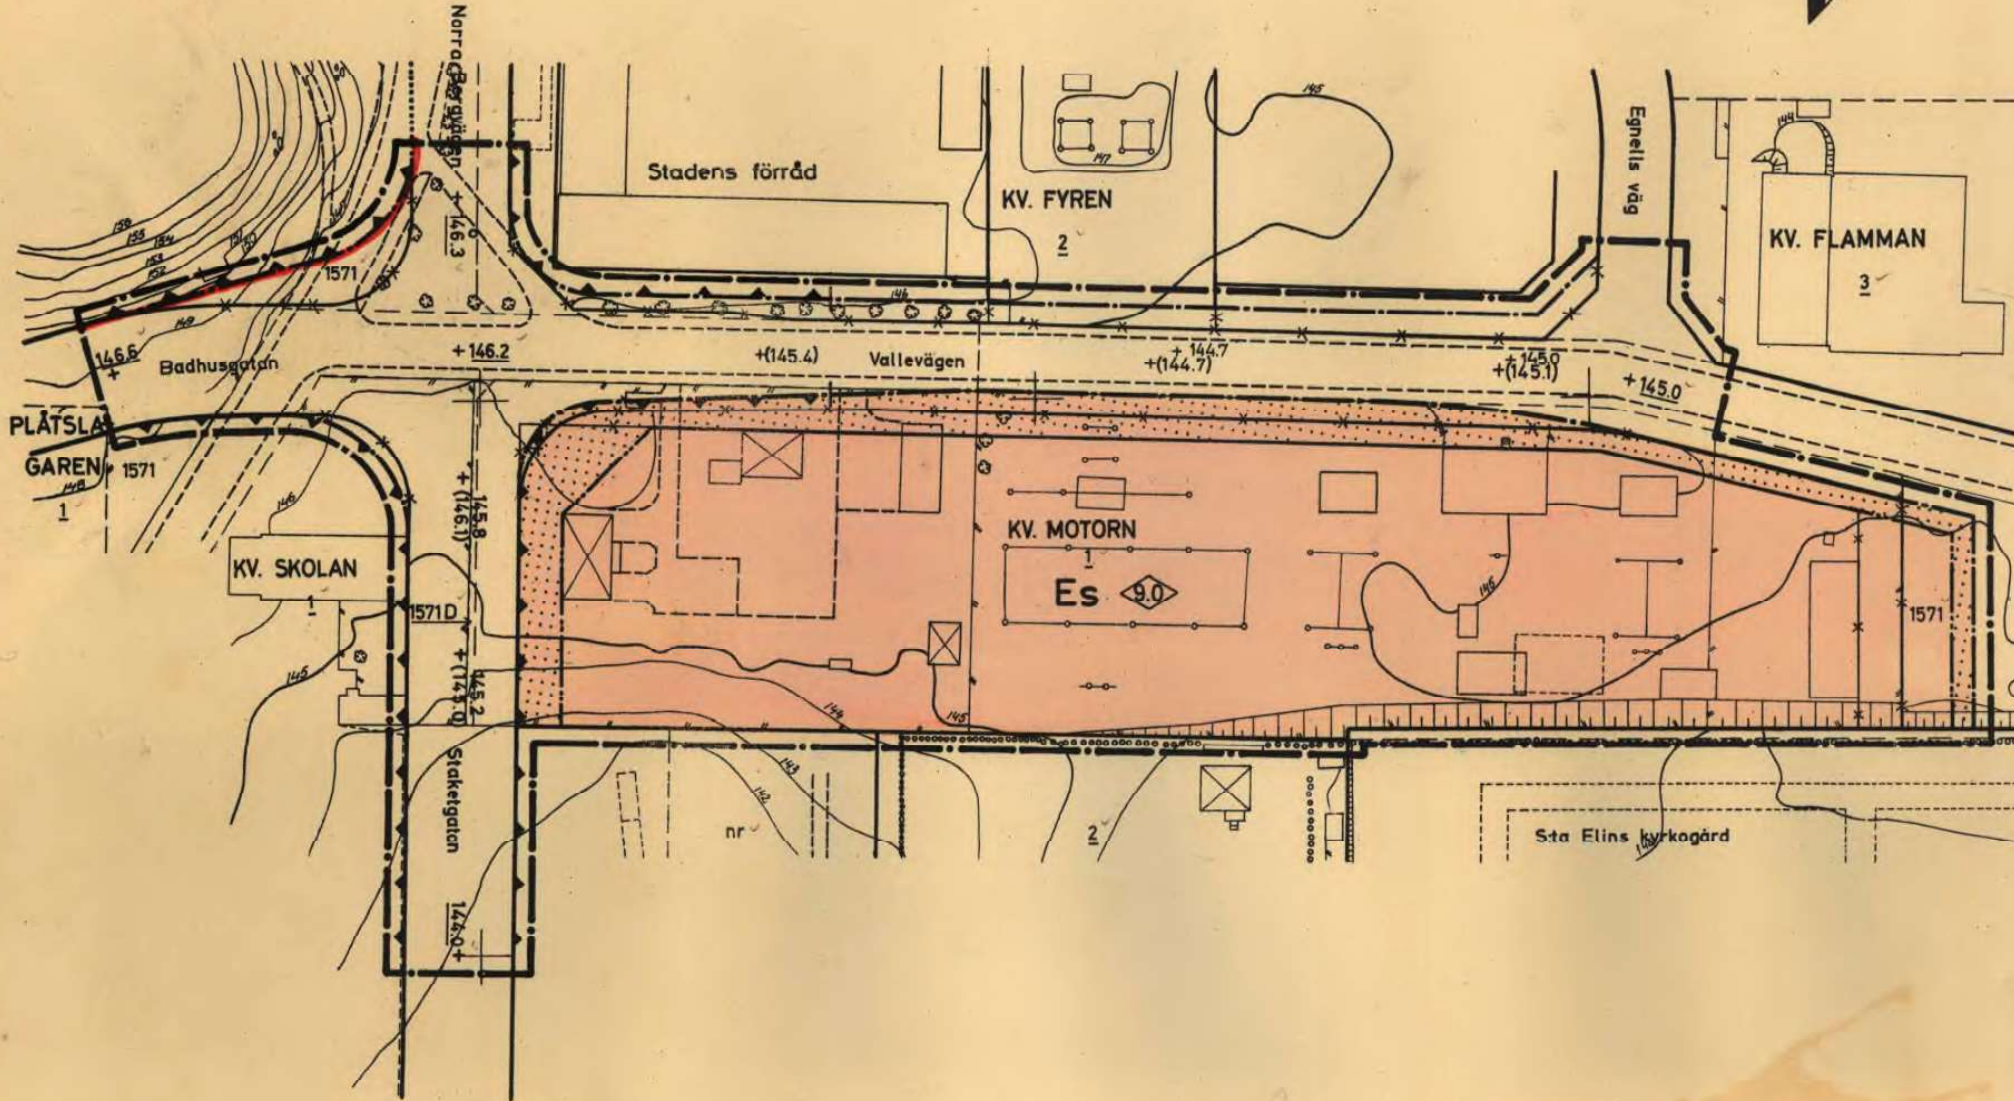

10 0 10 50 100 m.
Skala 1:1000.

Grundkartan upprättad av
Gösta Pellbäck
Gösta Pellbäck
stadsingenjör