

Förslag till
ändring och utvidgning av
byggnadsplanen för
STENINGE (del av Hulabäck 2:94 samt 2:105)
Steninge
Halmstad

uppgjort i september 1985

BESKRIVNING

HANDLINGAR

Till förslaget hör följande handlingar:

- Byggnadsplanekarta i skala 1:1000 som redovisas på grundkarta upprättad av stadsingenjörskontoret den 3 april 1985.
- Byggnadsplanebestämmelser
- Denna beskrivning med samrådsredogörelse
- Fastighetsförteckning
- Minnesanteckningar från markägarsamråd den 29 mars 1985.
- Geotekniskt utlåtande från Scandiakonsult AB, daterat 15 februari 1985.

PLANDATA

Läge och omfattning

Steninge är beläget utmed väg 610 cirka 20 km norr om Halmstads centrum.

Förslaget redovisar ett mindre område öster om tidigare planlagd bostadsbebyggelse vid Champinjonvägen i Steninge nordöstra del samt utökning av tomtmarken för Hulabäck 2:105 vid Champinjonvägen.

Areal

Planområdet omfattar cirka 0,15 hektar tidigare icke detaljplanlagd mark samt 0,3 hektar planlagd mark.

PLANERINGSFÖRUTSÄTTNINGAR

Gällande planer

Markdispositionsplan

I markdispositionsplanen för kustområdet, som kommunfullmäktige (KF) antog den 28 april 1977, redovisas området utanför den detaljplanlagda delen av Steninge som jord- och skogsbruksområde av stort intresse för friluftsliv och naturvård m m.

Kommunöversikt

Enligt kommunöversikten för Halmstads kommun - KÖ 84 -, som KF antog den 25 oktober 1984, gränsar den detaljplanlagda delen till naturmiljöområde betecknat Rn 4.

Kommunala beslut

Kommunstyrelsens arbetsutskott (KSAU) har den 20 november 1984, § 949 uppdragit åt gatukontoret att låta projektera ny högreservoar för renvatten.

Gatukontoret har i PM daterat 5 december 1984 redovisat förslag till läge och omfattning av planerad reservoar.

Byggnadsnämnden (BN) beslöt den 12 december 1984, § 832, att uttala sig positivt för en reservoar enligt redovisat förslag från gatukontoret.

BN beslöt den 8 maj 1985, § 275, att uppdra åt planavdelningen att upprätta byggnadsplan för vattenreservoar i enlighet med tidigare skisserat läge på fastigheten Hulabäck 2:94.

KSAU beslutade den 20 augusti 1985, § 676, att med beaktande av fastighetskontorets synpunkter ändra skissen till byggnadsplan så att utökning av tomtmarken för Hulabäck 2:105 innefattas.

Befintliga förhållanden
Terräng och vegetation

Det aktuella planområdet utgörs av skogbevuxen bergig terräng, som ligger i sluttning mot väster. Marken ligger på nivån mellan + 56 meter över havet (m.ö.h.) och + 67 m.ö.h.

Skipåsabergen reser sig öster- och norrut upp mot + 90 m.ö.h.

På den obebyggda fastigheten Hulabäck 2:105 och den söder därom belägna allmänplatsmarken finns blandskog.

Grundförhållanden

En geoteknisk undersökning har utförts för den tänkta högreservoartomten. Av utlåtandet, som Scandiakonsult AB avgett den 15 februari 1985, framgår att under vegetationstäcket finns siltig sand eller silt på undergrund av berg. På flera ställen förekommer berg i dagen.

Se vidare utlåtandet som bilägges planärendet.

Ledningsnät

I återvändsvägen, som går österut från Champinjonvägen, finns vatten- och spillvattenledningar. Vattenledningen är utbyggd och dimensionerad för att kunna ingå i huvudvattenledningssystemet med koppling till tänkt högreservoar.

Ägareförhållanden

Fastigheterna Hulabäck 2:94 och 2:105 ägs av Bo Ewerhard. Entrévägen från Champinjonvägen tillhör också nämnda fastighet. Vägmarken och parkmarken omfattas av förordnande enligt § 113 byggnadslagen.

Övrigt

Berörda vägar ingår i Steninge vägförenings verksamhetsområde.

Förslaget innefattar byggnadsmark för uppförande av högreservoar för renvatten. Genom att anlägga en högreservoar i Steninge erhålls önskvärd ökad säkerhet för vattenförsörjningen med bl a bättre tryckförhållanden och distributionsmöjligheter.

Redovisat läge motiveras av ett flertal faktorer som markens nivå, anslutande ledningars dimensioner etc. För att kommunicera med centralortens reservoar måste reservoarens hög- och lågvattenytor ligga mellan + 63 och + 57 m.ö.h.

Förutom tomten för vattenreservoar föreslås också mindre utökning av tomtmarken för Hulabäck 2:105.

Bebyggelse Vattenreservoar

Reservoaren avses uppförd i betong och utformad som en cylinder med diameter cirka 15 meter och med en invändig höjd av cirka 6 meter. Med hänsyn till naturmiljön bör reservoarbyggnaden så långt möjligt förläggas under befintlig marknivå. För att skapa ett gynnsamt visuellt intryck bör tomten planteras med skyddande naturanpassad växtlighet.

Utöver reservoaren avses också ett mindre pumphus med måtten ungefär 4 x 4 meter uppföras.

Bostäder

Fastigheten Hulabäck 2:105 avses kunna delas i två enheter. För att få lämplig tomtbredd föreslås tomtmarken utökas cirka 10 meter mot söder. På tomterna får friliggande bostadshus i en våning uppföras. Bestämmelserna medger också att övervåning får inredas i likhet med övrig bebyggelse i Steninge.

Trafik

Befintlig entreväg till tomterna Hulabäck 2:92 och 2:93 avses betjäna även tomten för högreservoaren. Den framtida trafiken till anläggningen blir ringa. Tillsyn sker högst en gång i veckan och då används personbil eller mindre lastbil. En gång vart annat/tredje år under ungefär en veckas tid genomförs arbete med rengöring av reservoaren. På byggnadsmarken tillhörande reservoartomten föreslås en mindre vändplan bli utbyggd. Med hänsyn till terrängförhållandena förutsätts vändplanen dimensionerad så att minsta möjliga yta tas i anspråk. Lämpligen utformas planen för backvändning av fordon, som framgår av illustrationsskiss.

Bostadstomterna på Hulabäck 2:105 kan matas från de utbyggda vägarna Murkelvägen - Champinjonvägen.

Teknisk försörjning

I entrèvägen till högreservoaren föreslås dagvattenledning, som också ska kunna fungera för bräddavledning av renvatten från reservoaren.

Yngeredsfors Kraft AB svarar för eldistributionen i Steninge.

Övrigt

Mellan befintliga bostadstomterna och tomten för högreservoaren redovisas ett cirka fem meter brett allmänplatsmarkstråk. Härigenom tillgodoses önskemålet om att bevara gångkontakt mellan bostadsområdet och strövterrängen i öster.

PLANGENOMFÖRANDE

Kommunen avser att förvärva erforderligt markområde å Hulabäck 2:94. Ägaren till Hulabäck 2:94 är beredd att avstå mark för högvattenreservoaren. Ägaren önskar dock att tomtmarken för Hulabäck 2:105 kan utökas något. Förhandlingar har inletts.

Behovet av att förbättra vattenförsörjningen för de högst belägna delarna av Steninge samhälle är angeläget.

Kommunen avser att snarast möjligt bygga ny högreservoar. Arbetena beräknas kunna påbörjas år 1985 så att reservoaren kan tas i bruk våren - försommaren 1986.

Utökningen av tomtmarken för Hulabäck 2:105 medför att gällande förordnande enligt byggnadslagen § 113 måste jämkas.

SAMRÅD

Myndigheter och förvaltningar

Samråd om förslagets utformning och omfattning har skett med gatukontoret, fastighetskontoret, parkkontoret, miljö- och hälsoskyddskontoret samt landsantikvarien. Framförda synpunkter har beaktats.

Skissförslag daterat maj 1985 har remissbehandlats. Berörda nämnder m fl har avgett svar. Brandmyndigheten, miljö- och hälsoskyddsnämnden, Yngeredsfors Kraft AB och Steninge vägförening har inget haft att erinra. Det slutgiltiga planförslaget har utformats i enlighet med kommunstyrelsens yttrande.

Samråd har den 6 juni 1985 skett med länsstyrelsens planenhet, naturvårdsenhet, lantmäterienhet m fl angående planerad högreservoar. De har i sak ingen erinran mot förslaget läge. Planenheten anser det angeläget att reservoaren placeras så att den får en god anpassning till naturmiljön och att tomtmarken återställs och planteras på omsorgsfullt sätt.

Förnyat samråd har skett med planenheten den 23 augusti 1985 med anledning av att tomtmarken på Hulabäck 2:105 föreslås utökad. Mot detta finns ingen erinran.

Markägare

Samrådsmöte med berörda fastighetsägare angående högreservoaren har genomförts den 29 mars 1985.

Flertalet av de närboende protesterar mot utbyggnaden, då de anser att den utgör intrång i naturmiljön. Framförda synpunkter framgår närmare av minnesanteckningarna som biläggs planärendet.

Efter nämnda möte har också fastighetsägare insänt särskild skrivelse tillställd kommunstyrelsen vari de protesterar mot förslaget.

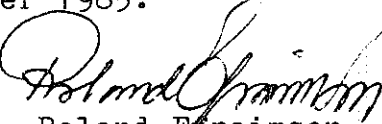
Synpunkterna har i sak inte kunnat tillgodoses, då det inte finns rimliga alternativa lägen för högreservoar sedda ur ekonomiska och tekniska aspekter.

Ägarna till fastigheterna Hulabäck 2:106 och 2:107 har fått del av förslaget till utökning av tomtmarken för 2:105.

De accepterar i sak denna lösning under förutsättning att den nya reservoaren placeras så långt österut som möjligt och att tomten för högreservoaren planteras på ett tillfredsställande sätt.

Halmstad den 4 september 1985.


Olle Palm
planarkitekt


Roland Efraimson
planingenjör

HALMSTADS KOMMUN

Förslag till
ändring och utvidgning av
byggnadsplanen för
STENINGE (del av Hulabäck 2:94 samt 2:105)
Steninge
Halmstad
uppgjort i september 1985

BYGGNADSPLANEBESTÄMMELSER

1 § PLANOMRÅDETS ANVÄNDNING

Byggnadsmark

- 1 mom Med A betecknat område får användas endast för allmänt ändamål.
- 2 mom Med B betecknat område får användas endast för bostadsändamål.

2 § MARK SOM ICKE FÅR BEBYGGAS

Med punktprickning betecknad mark får icke bebyggas.

3 § BYGGNADSSÄTT

Med F betecknat område får bebyggas endast med hus som uppförs fristående.

4 § BYGGNADS LÄGE

På med F betecknat område får fristående uthus eller med huvudbyggnad sammanbyggd garage eller förrådsdel, ej innehållande bostadsrum förläggas i gräns eller närmare gräns mot granntomt än 4,5 meter, där byggnadsnämnden så prövar lämpligt.

5 § EXPLOATERING AV BEBYGGELSEOMRÅDE

På med F betecknat område får tomt icke ges mindre storlek än 900 kvadratmeter

6 § EXPLOATERING AV TOMT

- 1 mom På tomt som omfattar med F betecknat område får endast en huvudbyggnad jämte erforderliga uthus eller andra gårdsbyggnader uppföras.
- 2 mom På tomt som omfattar med F betecknat område får huvudbyggnad jämte uthus och andra gårdsbyggnader icke uppta större sammanlagd byggnadsarea än 300 kvadratmeter.

7 § BYGGNADS UTFORMNING

Våningsantal

- 1 mom På med I betecknat område får byggnad uppföras med högst en våning. Därutöver får dock ett andra plan inredas till den omfattning som bestämmelserna om byggnads höjd och taklutning medger samt sluttningsvåning anordnas, där terrängens lutning så medger.

Byggnadshöjd

- 2 mom På med plus jämte siffra i romb betecknat område får byggnad uppföras till högst den höjd i meter över grundkartans nollplan som siffran anger.
- 3 mom På med I betecknat område får huvudbyggnad inte uppföras till större höjd än 4,0 meter samt uthus eller annan gårdsbyggnad inte till större höjd än 3,0 meter.

Halmstad den 4 september 1985



Olle Palm
planarkitekt



Roland Efraimson
planingenjör

Till Byggnadsnämnden

PLANFÖRFATTARNAS UTLÅTANDE angående utställt förslag till
ändring och utvidgning av byggnadsplanen för STENINGE (del
av Hulabäck 2:94 samt 2:105), Steninge, Halmstad

Byggnadsnämnden beslutade den 4 september 1985 § 530 att
översända förslaget till ett antal myndigheter m fl för
yttrande samt att låta utställa förslaget för granskning.

Förslaget har varit utställt under tiden 14 oktober -
8 november 1985.

Samtliga sju begärda yttranden har inkommit.

Tre anmärkningsskrivelser har lämnats in.

INKOMNA YTTRANDE

- A. Kommunstyrelsens arbetsutskott, beslutade den 12 november 1985 § 922, på kommunstyrelsens vägnar, förklara sig inte ha något att erinra.

Av protokollet framgår också:

"Park-, gatu och fastighetskontoret har inget att erinra mot planförslaget.

Det antecknas att 14 personer i gemensam skrivelse av den 9 april 1985 anmält betänkligheter mot föreslagen placering av vattenreservoar.

Arbetsutskottet beslutar på kommunstyrelsens vägnar

att förklara sig inte ha något att erinra mot planförslaget.

Det antecknas att Eskil Eskilstorp inte deltar i behandlingen av detta ärende."

- B-G Brandmyndigheten, miljö- och hälsoskyddsnämnden, socialnämnden, landsantikvarien, Yngeredsfors Kraft AB samt Steninge Vägförening har inget att erinra mot förslaget.

ANMÄRKNINGSSKRIVELSE

1. Macke Hindsén, Brämhult samt Monica Hindsén Stenström och Christina Hindsén-Elg ägare till Hulabäck 2:92 har i sak inget att erinra mot att högreservoar byggs. De framför emellertid i sin skrivelse bl a synpunkter på reservoarens och vändplanens läge och anpassning till terrängen.

De önskar att reservoaren förläggs så långt upp mot öster eller nordost som möjligt inom angiven byggnadszon och att vändplanen för bilar placeras så att den ej blir störande för närboende.

De önskar att få del av utbyggnadsförslaget, "när det exakta läget för vattenreservoaren har angivits och ritats in på kartan".

- Markägarna har, med stöd av texten i planbeskrivningen, uttalat önskemål om att vattenreservoaren och vändplanen placeras så långt möjligt från deras fastighet.
- Byggnadszonen, som den anges i planförslaget, medger att reservoaren kan placeras så att de kan läggas helt eller delvis under mark och i alternativa lägen.
- Skrivelsen överlämnas till gatukontoret för kännedom.
- Skrivelsen föranleder ingen ändring av planförslaget.

2. Barbo och Sture Wahlgren, Hulabäck 2:107 har i sak inget att erinra mot att reservoaren byggs. De framför dock i sin skrivelse synpunkter på reservoarens placering och "yrkar på att kommunen gör sitt bästa för att reservoaren blir så litet visuellt störande som möjligt".

Skrivelsen avslutas med:

"Eftersom en hel del sprängning måste göras vid uppförandet av anläggningen yrkar vi på att kommunen före arbetets igångsättning utför en besiktning av vår fastighet."

- Som framgår av planbeskrivningen förutsätts att vederbörlig hänsyn till natur och terräng iakttas vid genomförandet.
- Skrivelsen överlämnas för kännedom och ev åtgärd till gatukontoret.
- Skrivelsen föranleder ingen ändring av planförslaget.

3. Lena Bendz, ägare till Hulabäck 2:104, har i telegram ställt och expedierat till gatukontoret den 11 november uttalat följande:

"Vi protesterar mot föreslagen placering av vattenreservoar i Steninge:

För nära befintlig byggnation. Exploaterar "gamla" Steninges fina dalsänka genom placeringen i avslutande attraktiva strövområde som förbinder Steninge med Undars mosse. Förbud mot bebyggelse rådde här just av miljöskäl. Alltför dålig information och samråd i tidigare skede. Vi kräver att kommunen lyssnar till tidigare krav från befolkningen på alternativa lösningar tillsammans med ekonomiska beräkningar liksom bedömningar av andra effekter.

Lena Bendz m fl"

- Samråd med berörda markägare har skett, varvid också Lena Bendz deltagit.
- Efter samrådsmötet har gatukontoret studerat alternativa lägen för vattenreservoar. Undersökningarna visade emellertid att det inte finns rimliga alternativa lägen sedda ur ekonomiska och tekniska aspekter. Detta har också relaterats i planbeskrivningen.
- Skrivelsen kan lämnas utan beaktande.

Vi föreslår byggnadsnämnden besluta

att godkänna byggnadsplaneförslaget

att överlämna detsamma till kommunfullmäktige med hemställan om att de antar förslaget och hos länsstyrelsen begär jämkning av förordnandet enligt byggnadslagens § 113 avseende fastigheten Hulabäck 2:94 samt därefter uppdrar åt byggnadsnämnden att överlämna förslagen till länsstyrelsen för fastställelseprövning.

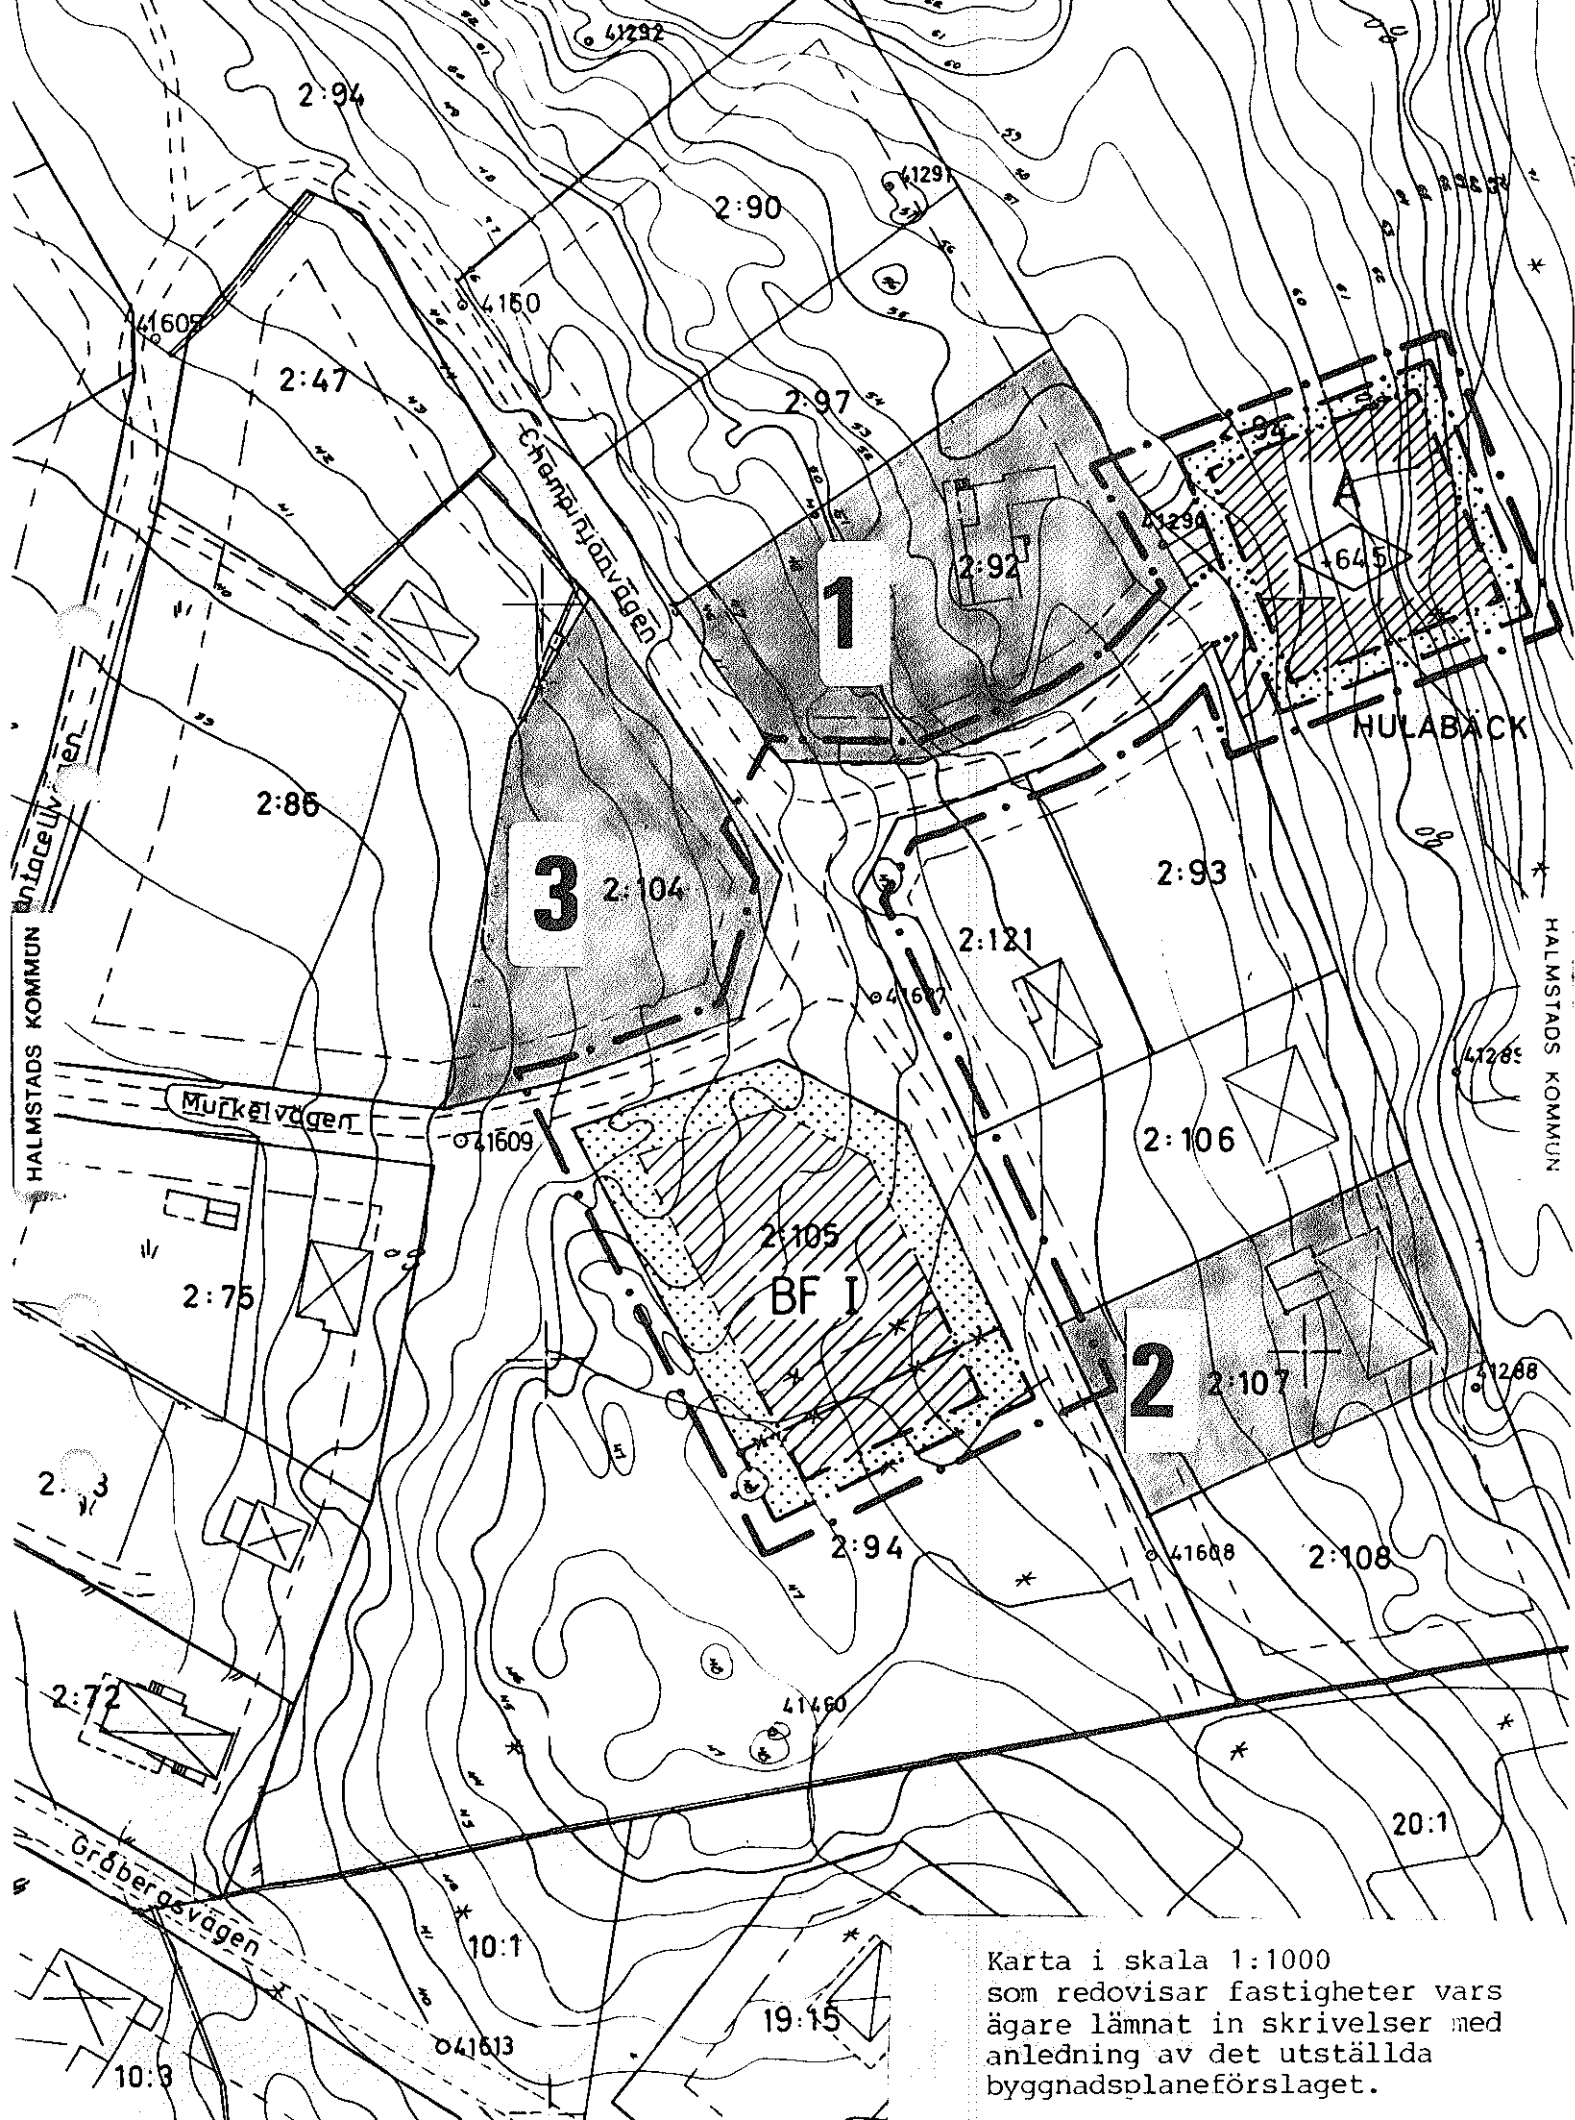
I tjänsten



Olle Palm
planarkitekt



Roland Efraimson
planingenjör



Karta i skala 1:1000
som redovisar fastigheter vars
ägare lämnat in skrivelser med
anledning av det utställda
byggnadsplaneförslaget.

Byggnadsnämnden i Halmstads kommun

STADSARKITEKTKONTORET

INV 96.04/4
NR P 95/39-23

Fastställelse av förslag till ändring och utvidgning av byggnadsplan för Steninge (del av Hulabäck 2:94 samt 2:105) i Steninge socken, Halmstads kommun

Kommunfullmäktige i Halmstads kommun har den 19 december 1985 antagit ett förslag till ändring och utvidgning av byggnadsplanen för Steninge (del av Hulabäck 2:94 samt 2:105). Förslaget är upprättat av planarkitekt Olle Palm och planingenjör Roland Efraimsson i september 1985.

./.
Till planförslaget hör bestämmelser som lyder:
Byggnadsplanebestämmelser etc

./.
Planförslaget åtföljs av en beskrivning som lyder:
Beskrivning etc

Planförslaget förutsätter upphävande av gällande förordnande enligt 113 § byggnadslagen.

Anmärkningar mot planförslaget har kommit in från Lena Bentz (Hulabäck 2:104), Macke Hindsén, Mona Hindsén-Stenström och Christina Hindsén-Elg (Hulabäck 2:92) samt Barbro och Sture Wahlgren (Hulabäck 2:107). Planförfattarna har den 27 november 1985 avgivit utlåtande över anmärkningarna.

Planområdet är beläget i nordöstra delen av Steninge samhälle. Förslaget har upprättats för att skapa planmässiga förutsättningar för uppförande av en ny högvattenreservoar för Steninge samhälle.

Ur beskrivningen till förslaget citeras följande: "::::::::::=
Förslaget innefattar byggnadsmark för uppförande av högreservoar för renvatten. Genom att anlägga en högreservoar i Steninge erhålls önskvärd ökad säkerhet för vattenförsörjningen med bl a bättre tryckförhållanden och distributionsmöjligheter.
Redovisat läge motiveras av ett flertal faktorer som markens nivå, anslutande ledningars dimensioner etc. För att kommunicera med centralortens reservoar måste reservoarens hög- och lågvattenytor ligga mellan + 63 och + 57 m.ö.h. ::::::::::::::=
Reservoaren avses uppförd i betong och utformad som en cylinder med diameter cirka 15 meter och med en invändig höjd av cirka 6 meter. Med hänsyn till naturmiljön bör reservoarbyggnaden så långt möjligt förläggas under befintlig marknivå. För att skapa ett gynnsamt visuellt intryck bör tomten planteras med skyddande naturanpassad växtlighet.

Utöver reservoaren avses också ett mindre pumphus med måtten ungefär 4 x 4 meter uppföras. =====
Kommunen avser att förvärva erforderligt markområde å Hulabäck 2:94. Ägaren till Hulabäck 2:94 är beredd att avstå mark för högvattenreservoaren. Ägaren önskar dock att tomtmarken för Hulabäck 2:105 kan utökas något. Förhandlingar här inletts. Behovet av att förbättra vattenförsörjningen för de högst belägna delarna av Steninge samhälle är angeläget. Kommunen avser att snarast möjligt bygga ny högreservoar. =====

Länsstyrelsen finner att den tilltänkta vattenreservoarens föreslagna förläggning och utformning kan godtagas från allmän synpunkt. Kommunens intresse att på föreslagen plats uppföra en vattenreservoar bedöms väga så tungt att de enskildas intressen i nu aktuellt fall får vika. På grund härav och då ett genomförande av planen inte synes innebära större olägenheter för de klagande än som skäligen bör kunna tålas, föreligger inte hinder mot en fastställelse av det framlagda förslaget.

Länsstyrelsen fastställer planförslaget med stöd av 108 § byggnadslagen.

Länsstyrelsen upphäver sitt den 25 mars 1966 utfärdade förordnande enligt 113 § byggnadslagen för den mark inom Hulabäck 2:94, som i den nu fastställda byggnadsplanen utlagts som byggnadsmark.

Den som vill klaga över detta beslut skall göra det skriftligen genom besvär hos regeringen.

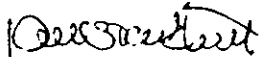
Besvärshandling skall ha kommit in till bostadsdepartementet inom tre veckor från dagen för beslutet i fråga om fastställelse av byggnadsplanen. I fråga om upphävande av förordnande enligt 113 § byggnadslagen skall besvärshandling ha kommit in till bostadsdepartementet inom tre veckor från den dag då klaganden fått del av beslutet.

I besvärshandlingen skall anges länsstyrelsens beslut. Vidare bör anges vilken ändring som yrkas och de omständigheter som åberopas till stöd för yrkandet.

Klaganden bör i besvärshandlingen uppge namn, postadress och telefonnummer.

Skickas besvärshandlingen med posten skall försändelsen adresseras till: Regeringen, Bostadsdepartementet, 103 33 Stockholm.

I den slutliga handläggningen av detta ärende har deltagit biträdande länsarkitekt Jan Stenklint, beslutande, och biträdande länsarkitekt Per Sundstén, föredragande. Vidare har deltagit tf förste länsassessor Per Widell, överlantmätare S Ove Borgström och byrådirektör Anders Jägsell.


Jan Stenklint


Per GV Sundstén

SÄNDLISTA

Beslutsdagen

Statens planverk, Box 125 13, 102 29 Stockholm

Halmstads lantmäteridistrikt

Stadsingenjörskontoret i Halmstads kommun

Kommunfullmäktige i Halmstads kommun

Vägförvaltningen i Hallands län

Telekontoret, Tekn sekt, Ritkontoret, Box 932,

251 01 Helsingborg

Lantmäterienheten

Planenheten

Rek Lena Bentz, Grinnekullegatan 102, 417 47 Göteborg

" Macke Hindsén, Thörnrogränd 3, 510 54 Brämhult

" Monica Hindsén-Stenström, Stora Södergatan 44 NB, 222 23 Lund

" Christina Hindsén-Elg, Ungdomsborgen, 562 02 Taberg

" Barbro Wahlgren, Champinjonvägen 13, 310 40 Harplinge

" Sture Wahlgren, "-

Rek+mb Bo G Ewerhard, Patrullgatan 28, 421 76 Västra Frölunda

Bilagor: plankarta, -bestämmelser, -beskrivning

Statens planverk

Halmstads lantmäteridistrikt

Lantmäterienheten

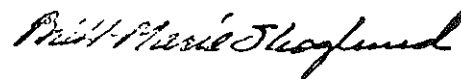
Planenheten

Kopia för lagakraftbevis

Anslaget 1986-03-21

Ca/

Bestyrkes



1986-10-16

P1 663, 687/86

Macke Hindsén
Möllevångsvägen 67
222 40 LUND

Besvär i fråga om byggnadsplan inom Halmstads kommun

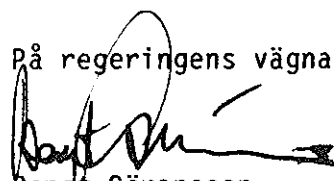
Länsstyrelsen i Hallands län fastställde den 21 mars 1986 ett förslag till ändring och utvidgning av byggnadsplan för Steninge (del av Hulabäck 2:94 samt 2:105) i Steninge socken, Halmstads kommun, se bilagan.
./.

Macke Hindsén, Monica Hindsén-Stenström, Christina Elg, Lena Bendz samt Sven-Åke Åhlander har överklagat beslutet genom besvär.

Klagandena har i besvären vidhållit de anmärkningar som de tidigare riktat mot planförslaget.

Regeringen, som delar länsstyrelsens bedömning, avslår besvären.

På regeringens vägnar


Bengt Göransson


Gunnar Jacobsson

Kopia till

statens planverk
länsstyrelsen (+ provade handlingar)(11.082-215-86)
byggnadsnämnden
fastighetsbildningsmyndigheten
fastighetsregistermyndigheten

Monica Hindsén-Stenström och Christina Elg, Möllevångsvägen 67,
222 40 LUND
Lena Bendz och Sven-Eric Åhlander, Klippekullevägen, Steninge,
310 40 HARPLINGE

Kopians överensstämmelse
med originalet bestyrkes.

Lena Hallberg