

Kopia

FÖRSLAG TILL BYGGNADSPLAN FÖR FASTIGHETEN
BREVIK 1:7 M.F.L., NORRTÄLJE KOMMUN


UPPRÄTTAD I MAJ 1972, REVIDERAD I AUGUSTI 1972 AV

N-H WINBLAD

N-H WINBLAD

ARKITEKT SAR

SKALA 1:2000

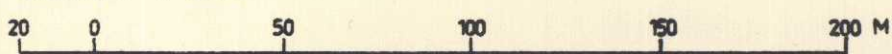

KOPIANS LIKHET MED
ORIGINALET INTYGAS
STOCKHOLM DEN 24/4 1973

År 1972 den 14 april, 1973
blev detta förslag antaget av
Byggnadsnämnden i Norrtälje,
betygar & tjänstens vägnar:

Bengt Strandberg
Sekreterare

BYGGNADSPLANEKARTAN

GRÄNSBETECKNINGAR

BYGGNADSPLANEGRÄNS
BYGGNADSMARKS- ELLER ANNAN OMRÅDESGRÄNS
BESTÄMMELSEGRÄNS
GRÄNSLINJER EJ AVSEDDA ATT FASTSTÄLLAS

OMRÅDESBETECKNINGAR

ALLMÄN PLATS

BYGGNADSMARK

SPECIALOMRÅDEN

Sy

REKREATIONSOMRÅDEN

Ra

VATTENOMRÅDEN

V

Vb

ÖVRIGA BETECKNINGAR

I

n

P

.....

VÄGMARK

PARKMARK

OMRÅDE FÖR BOSTADSÄNDAMÅL, FRISTÅENDE HUS

OMRÅDE FÖR VATTENTÄKT

FRITIDSOMRÅDE

VATTENOMRÅDE

VATTENOMRÅDE SOM FÅR ÖVEREYGGAS

MARK SOM IKKE FÅR BEBYGGAS

ANTAL VÅNINGAR

UTÖVER ANGIVET VÅNINGSSANTAL FÅR

VIND IKKE INREDAS

PARKERING

GÅNGVÄG

GRUNDKARTAN

1:7

h

GRÄNS FÖR FASTIGHET

JORDREGISTERNUMMER

LITTERA Å SAMFÄLLT OMRÅDE

BOSTADSHUS

UTHUS

STAKET

STÖDMUR

VÄG

STIG

DIKE

STRANDLINJE

FIXPUNKT

HÖJDKURVOR

POLYGONPUNKT

GRÄNSPUNKT

RUTNÄTSPUNKT

ÅKER

ÄNG

SÄNKMARK

GRUNDKARTAN UPPRÄTTAD I MAJ 1971 AV

DISTRIKTLANTMÄTARE OLOF DAHLQVIST, NORRTÄLJE



År 1973 den 24-01-24
fastställes denna ändring av byggnadsplan
på sätt föreskrivet i 10 kap. 1 § i
plan- och bygglagen (1972:10) och i
plan- och byggnadsförordningen (1972:10)
På tjänstens vägnar
Eva Söderlund

Kopians likhet med originalet
bestyrkes i tjänsten:
G. P. 1973