


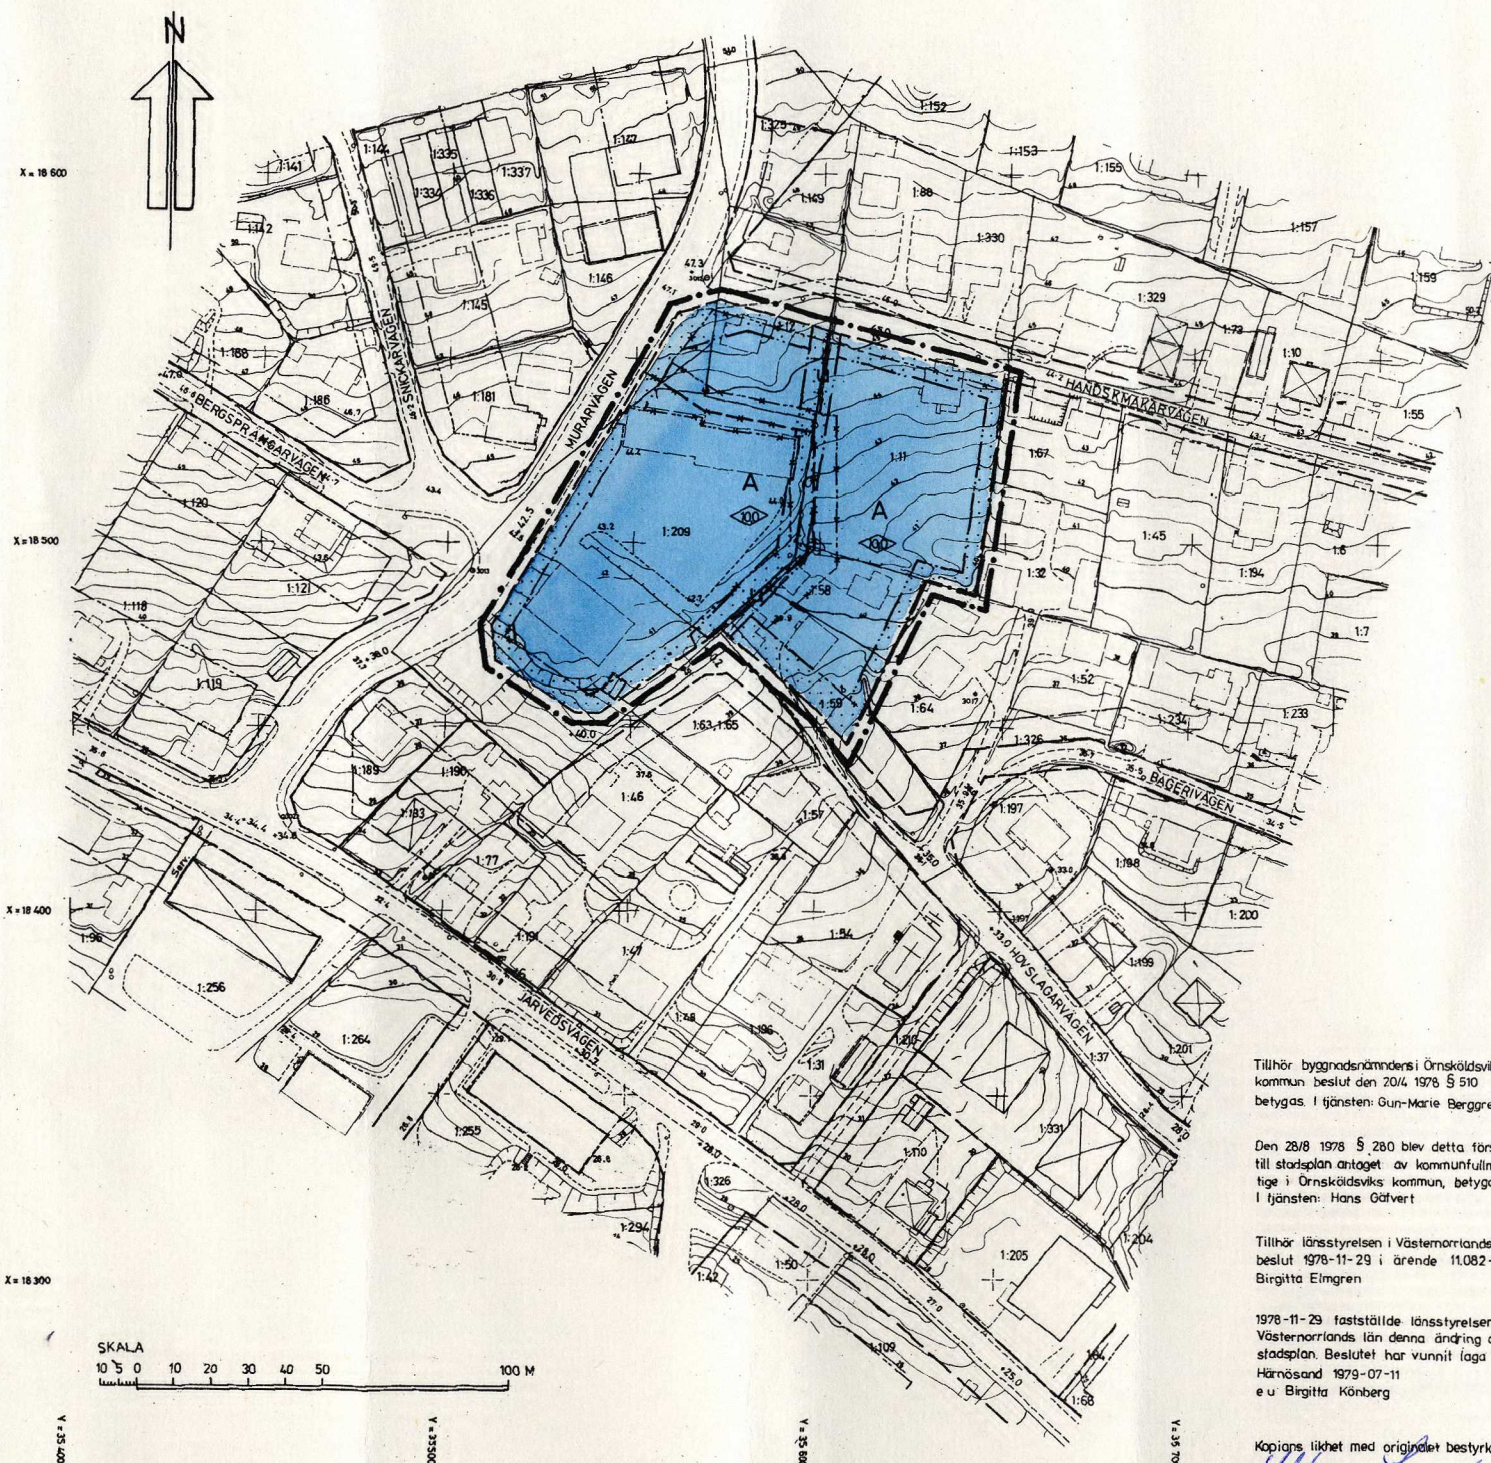

# BETECKNINGAR

## GRUNDKARTA

- FASTIGHETSGRÄNS
- GÄLLANDE KVARTERS- ELLER ANNAN OMRÄDESGRÄNS
- GÄLLANDE BESTÄMMELSEGRÄNS
- KYRKA
- BOSTADSHUS RESP UTHUS
- BYGGNAD KARTERAD EFTER TAKKONTUREN
- STAKET
- HÄCK MITTLINJEN INMÄTT
- STÖDMUR
- VÄG MED RESP UTAN SIDOUTRYMME
- SLÄNT
- DIKE
- FASTSTÄLLD HÖJD PÅ GATA
- AVVÄGD HÖJD
- HÖJDKURVOR
- POLYGONPUNKT
- RUTNÄTSPUNKT
- JÄRVED
- 1:204
- Serv
- REGISTERNUMMERNUMMER FÖR FASTIGHET
- SERVITUTSOMRÅDE

## STADSPLANEKARTA

### A. GRÄNSBETECKNINGAR

- STADSPLANEGRÄNS BELÄGEN 3 METER UTANFÖR FASTSTÄLLESEOMR.
- GÄLLANDE OMRÄDESGRÄNS AVSEDD ATT UTGÅ
- GÄLLANDE BESTÄMMELSEGRÄNS AVSEDD ATT UTGÅ
- OMRÄDESGRÄNS
- BESTÄMMELSEGRÄNS

### B. OMRÄDESBETECKNINGAR

- BYGGNADSKVARTER
- A ALLMÄNT ÄNDAMÅL

### C. ÖVRIGA BETECKNINGAR AVSEDDA ATT FASTSTÄLLAS

- MARK SOM INTE FÅR BEBYGGAS
- LEDNINGSOMRÅDE
- BYGGNADSHÖJD

Tillhör byggnadsnämndens i Örnsköldsviks kommun beslut den 20/4 1978 § 510 betygas. I tjänsten: Gun-Marie Berggren

Den 28/8 1978 § 280 blev detta förslag till stadsplan antaget av kommunfullmäktige i Örnsköldsviks kommun, betygas. I tjänsten: Hans Gärvert

Tillhör länsstyrelsen i Västerbottens län beslut 1978-11-29 i ärende 11.082-3253-78 Birgitta Elmgren

1978-11-29 fastställde länsstyrelsen i Västerbottens län denna ändring av stadsplan. Beslutet har vunnit laga kraft. Härnösand 1979-07-11 e u Birgitta Köhberg

Kopians likhet med original bestyrkes:

*Ulla Sundqvist*

GRUNDKARTA UPPRÄTTAD I NOVEMBER 1974 AV STADSINGENJÖR TAGE JONES OCH MÄTNINGSINGENJÖR ARNE SANDGREN. KOMPLETTERAD I FEBRUARI 1978 AV STADSINGENJÖR TAGE JONES

## FÖRSLAG TILL ÄNDRAD STADSPLAN

### JÄRVEDS SKOLA

ARNÄS SOCKEN, ÖRNSKÖLDSVIKS KOMMUN

UPPRÄTTAT 1978-02-23

STADSARKITEKTKONTORET, ÖRNSKÖLDSVIK

LEIF JOHANNESSON STADSARKITEKT

KJELL BERGGREN STADSPLANEINGENJÖR

SKALA 1:2000

10 5 0 10 20 30 40 50 100 M

780216 KB/GMB

ÖS 781129

ÖRNSKÖLDSVIK 781129