

Förslag till ändring av stadsplanen
för del av stadsdelen **STADEN**

i ÖSTERSUND

(del av kv. Monopolet.)

uppgjort av stadsarkitektkontoret i Östersund
i februari 1948.


STADSPLANEKARTA

Utdrag ur stadsplanen för Östersund
beslut den 2/9 48 140 betygat

Ljung
Stadsarkitektkontoret

Östersund den 13 februari 1948.

Per Lindblom
Stadsarkitekt.

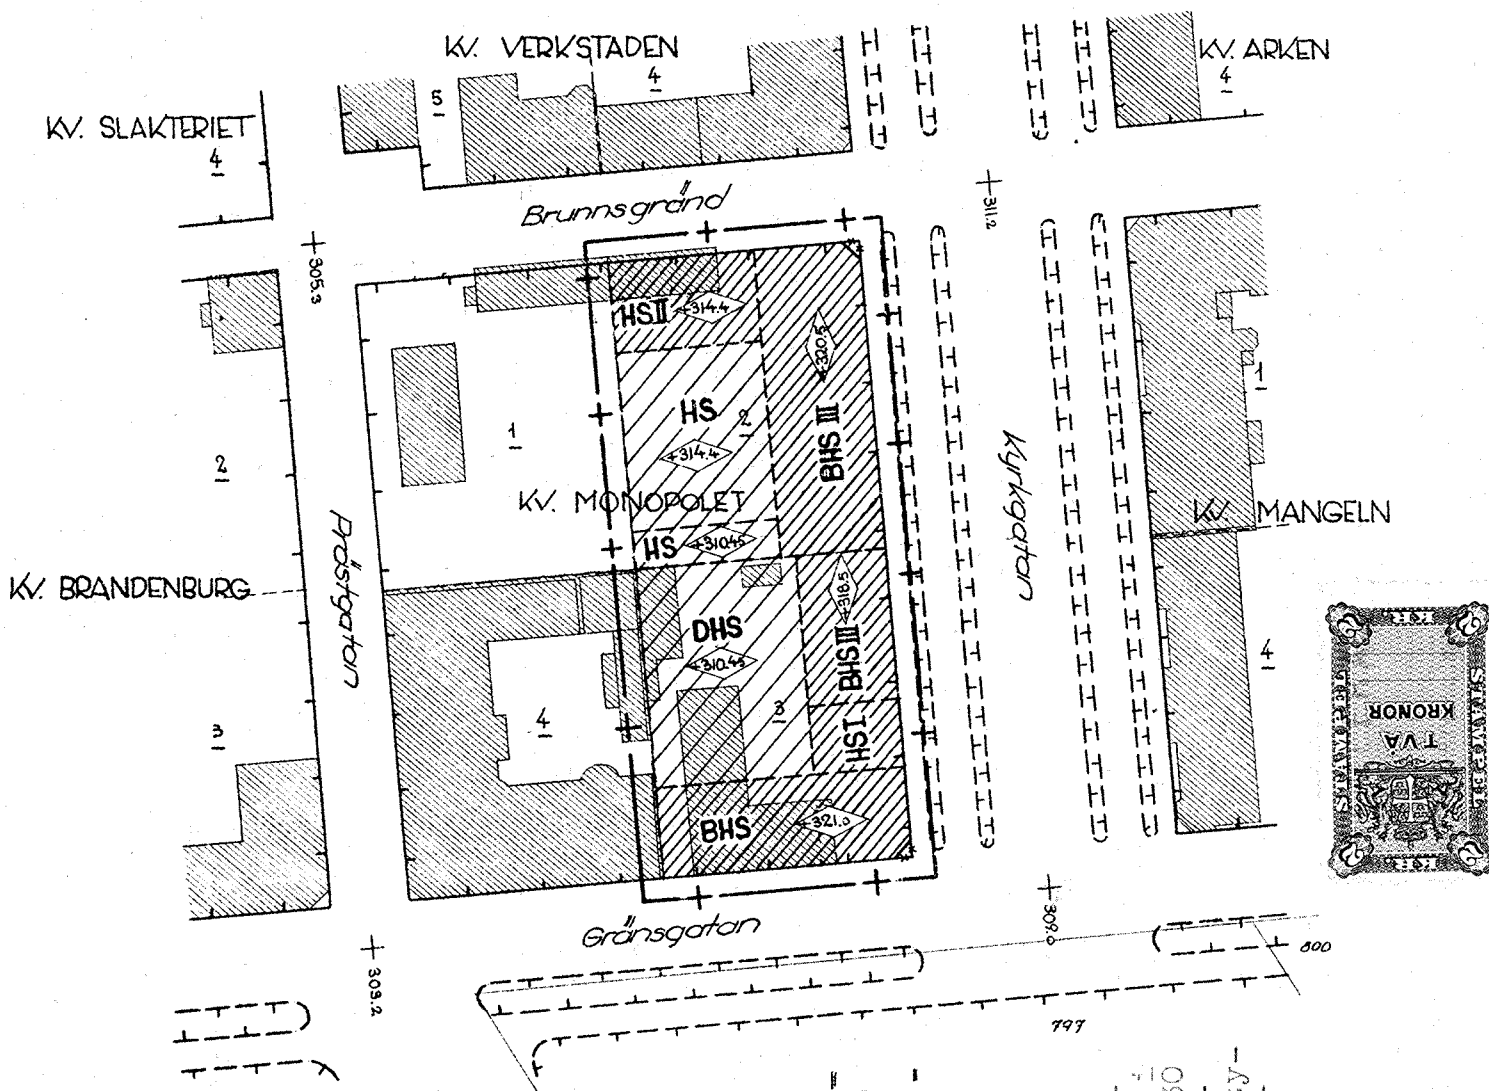

Betydningar:

- + — Linje belägen 3 (tre) meter utanför det område, som förslaget avser.
- — — Gällande gräns för byggnadskvarter, avsedd att bibehållas.
- * — Gällande gräns för byggnadskvarter, avsedd att utgå.
- — — Föreslagen gräns för byggnadskvarter.
- - - - Gällande gräns för andra områden än byggnadskvarter, avsedd att bibehållas.
- - - - Föreslagen gräns för andra områden än byggnadskvarter.
- Allmän plats: gata.
- +000.0 Gällande gatuhöjd, avsedd att bibehållas.



Betydningar, vilka hänföra sig till stadsplanebestämmelserna.

- — — Befintlig äggräns (tomtgräns).
- — — Befintlig äggräns (stadsäggräns).
- 4 800 Tomtnummer, stadsögonummer.
- Befintlig byggnad.

Skala 1:1000.

0 10 20 30 40 50 60 70 80 90 100 meter.

Frågevarande stadsplaneändring har fastställts genom länsstyrelsens resolution, denna dag. Enär jämlikt stadens 150 § tredje stycket byggnadslagen den 30 juni 1947 klagen ej må föras mot resolutionen, har denna vunnit laga kraft; betyggar Östersund i landskansliet den 26 november 1948.

På tjänstens vägnar:

N. Rosenius
N. Rosenius

59

Stämpel 2