

UPPGIFTER OM GRUNDKARTAN

UTDRAG UR ÖRNSKÖLDSVIKS KOMMUNS PRIMÄRKARTA
KOMPLETTERAD 1991
FASTIGHETSREDOVISNINGEN AKTUELL 1991-03-18
KOORDINATSYSTEM: ÖRNSKÖLDSVIKS LOKALA
HÖJDSYSTEM: ÖRNSKÖLDSVIKS LOKALA
MÄTKLASS: II
BETECKNINGSTANDARD: ÖRNSKÖLDSVIKS KOMMUN
UPPRÄTTAD 1991-03-18 AV PLAN- OCH BYGGKONTORET

GRUNDKARTANS BETECKNINGAR


2:24	FASTIGHETSGRÄNS
2:24	FASTIGHETSBECKNING
2:24	BYGGNADER, TAKENS BEGRÄNSNINGSLINJER REDOVISADE
2:24	SKÄRMTAK
2:24	STAKET
2:24	SLÄNT
2:24	VÄG
2:24	DIKE
2:24	TRÄD
2:24	AVVÄGD HÖJD
2:24	RUTNÄTSPUNKT
2:24	POLYGONPUNKT
2:24	TRAKTNAMN

PLANEN ÄR UPPRÄTTAD ENLIGT PLAN- OCH BYGGLAGEN (PBL)

ANTAGEN: Håkan Helander 1991-08-08, DEL NR 930
LAGA KRAFT: Länsstyrelsen 1991-08-29

HANDLINGAR

TILL PLANEN HÖR
UTOM DENNA PLANKARTA
— PLANESKRIVNING
— GENOMFÖRANDEBESKRIVNING

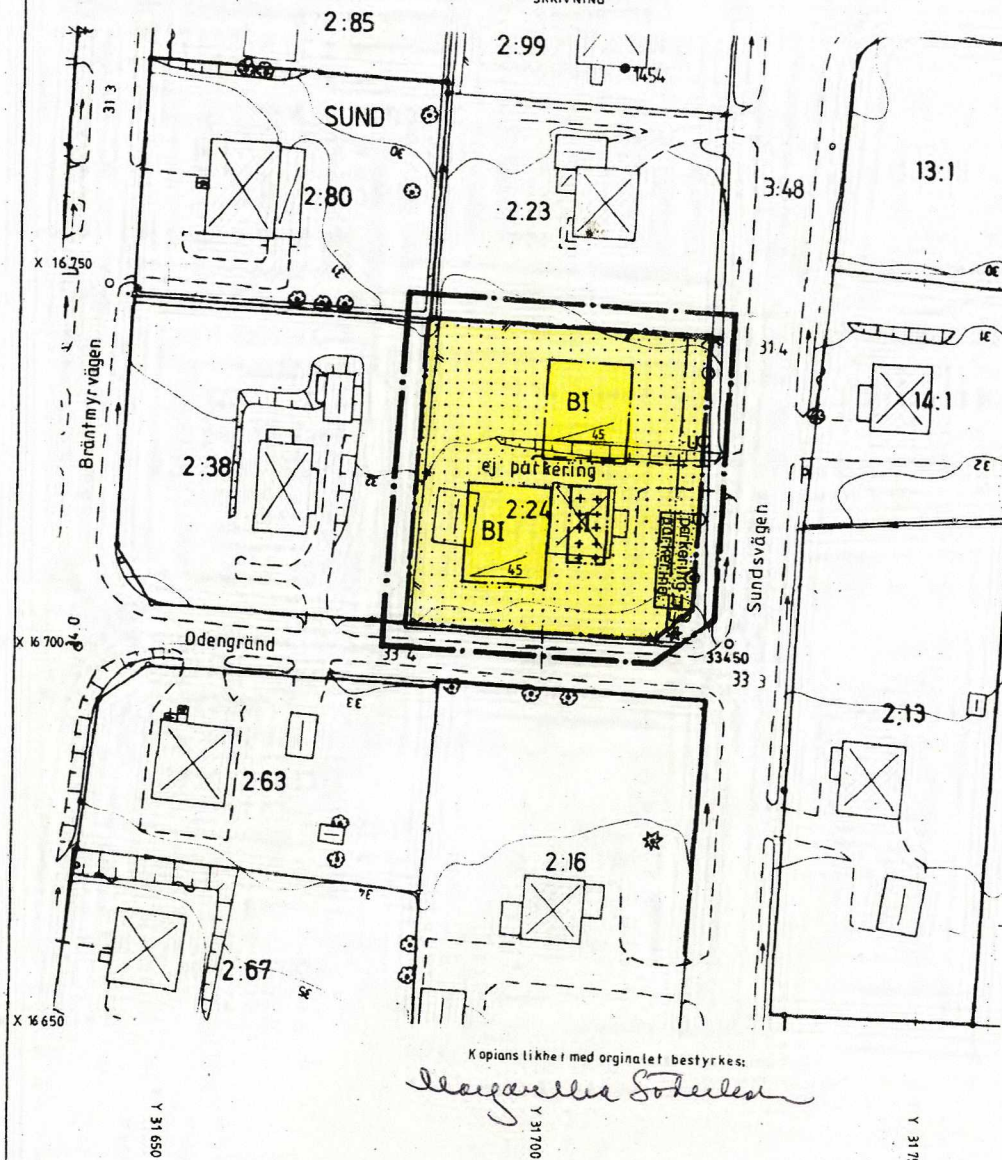

PLANBESTÄMMELSER

FÖLJANDE GÄLLER INOM OMRÅDEN MED NEDANSTÅENDE BETECKNINGAR
ENDAST ANGIVEN ANVÄNDNING OCH UTFORMNING ÄR TILLÅTEN.

GRÄNSBETECKNINGAR

GRÄNS FÖR PLANOMRÅDET (TRE METER UTÄNFÖR)
ANVÄNDNINGSGRÄNS
EGENSKAPSGRÄNS

ANVÄNDNING AV MARK

KVARTERSMARK

B BOSTÄDER

BEGRENSNINGAR AV MARKENS BEBYGGANDE

MARKEN FÅR INTE BEBYGGAS
MARKEN FÅR ENDAST BEBYGGAS MED UTHUS OCH GARAGE
MARKEN SKA VARA TILLGÄNGLIG FÖR ALLMÄNNA UNDERJORDISKA
LEDNINGAR

MARKENS ANORDNANDE

MARK

parkerings PARKERING SKA FINNAS
ej parkering PARKERING FÅR INTE FINNAS

UTFART

IN- OCH UTFART FÅR INTE ANORDNAS. TVÄRSTRECK MED
PIL MARKERAR FÖRBUDETS SLUT.

UTFORMNING

I HÖGSTA ANTAL VÅNINGAR
STÖRSTA TAKLUTNING I GRADER

ADMINISTRATIVA BESTÄMMELSER

GENOMFÖRANDETID

GENOMFÖRANDETIDEN ÄR FEM ÅR FRÅN DET PLANEN VUNNIT
LAGA KRAFT

PLANKARTA

DETALJPLAN FÖR

SUND 2:24

ÖRNSKÖLDSVIKS KOMMUN
VÄSTERNORRLANDS LÄN

UPPRÄTTAD 1991-08-07
PLAN- OCH BYGGKONTORET, ÖRNSKÖLDSVIK

HÅKAN HELOMER
PLANARKITEKT

BO SALOMONSSON
PLANTEKNIKER

SKALA 1:1000

10 5 0 10 20 30 40 M

ÖRNSKÖLDSVIK 91.08.08 B