


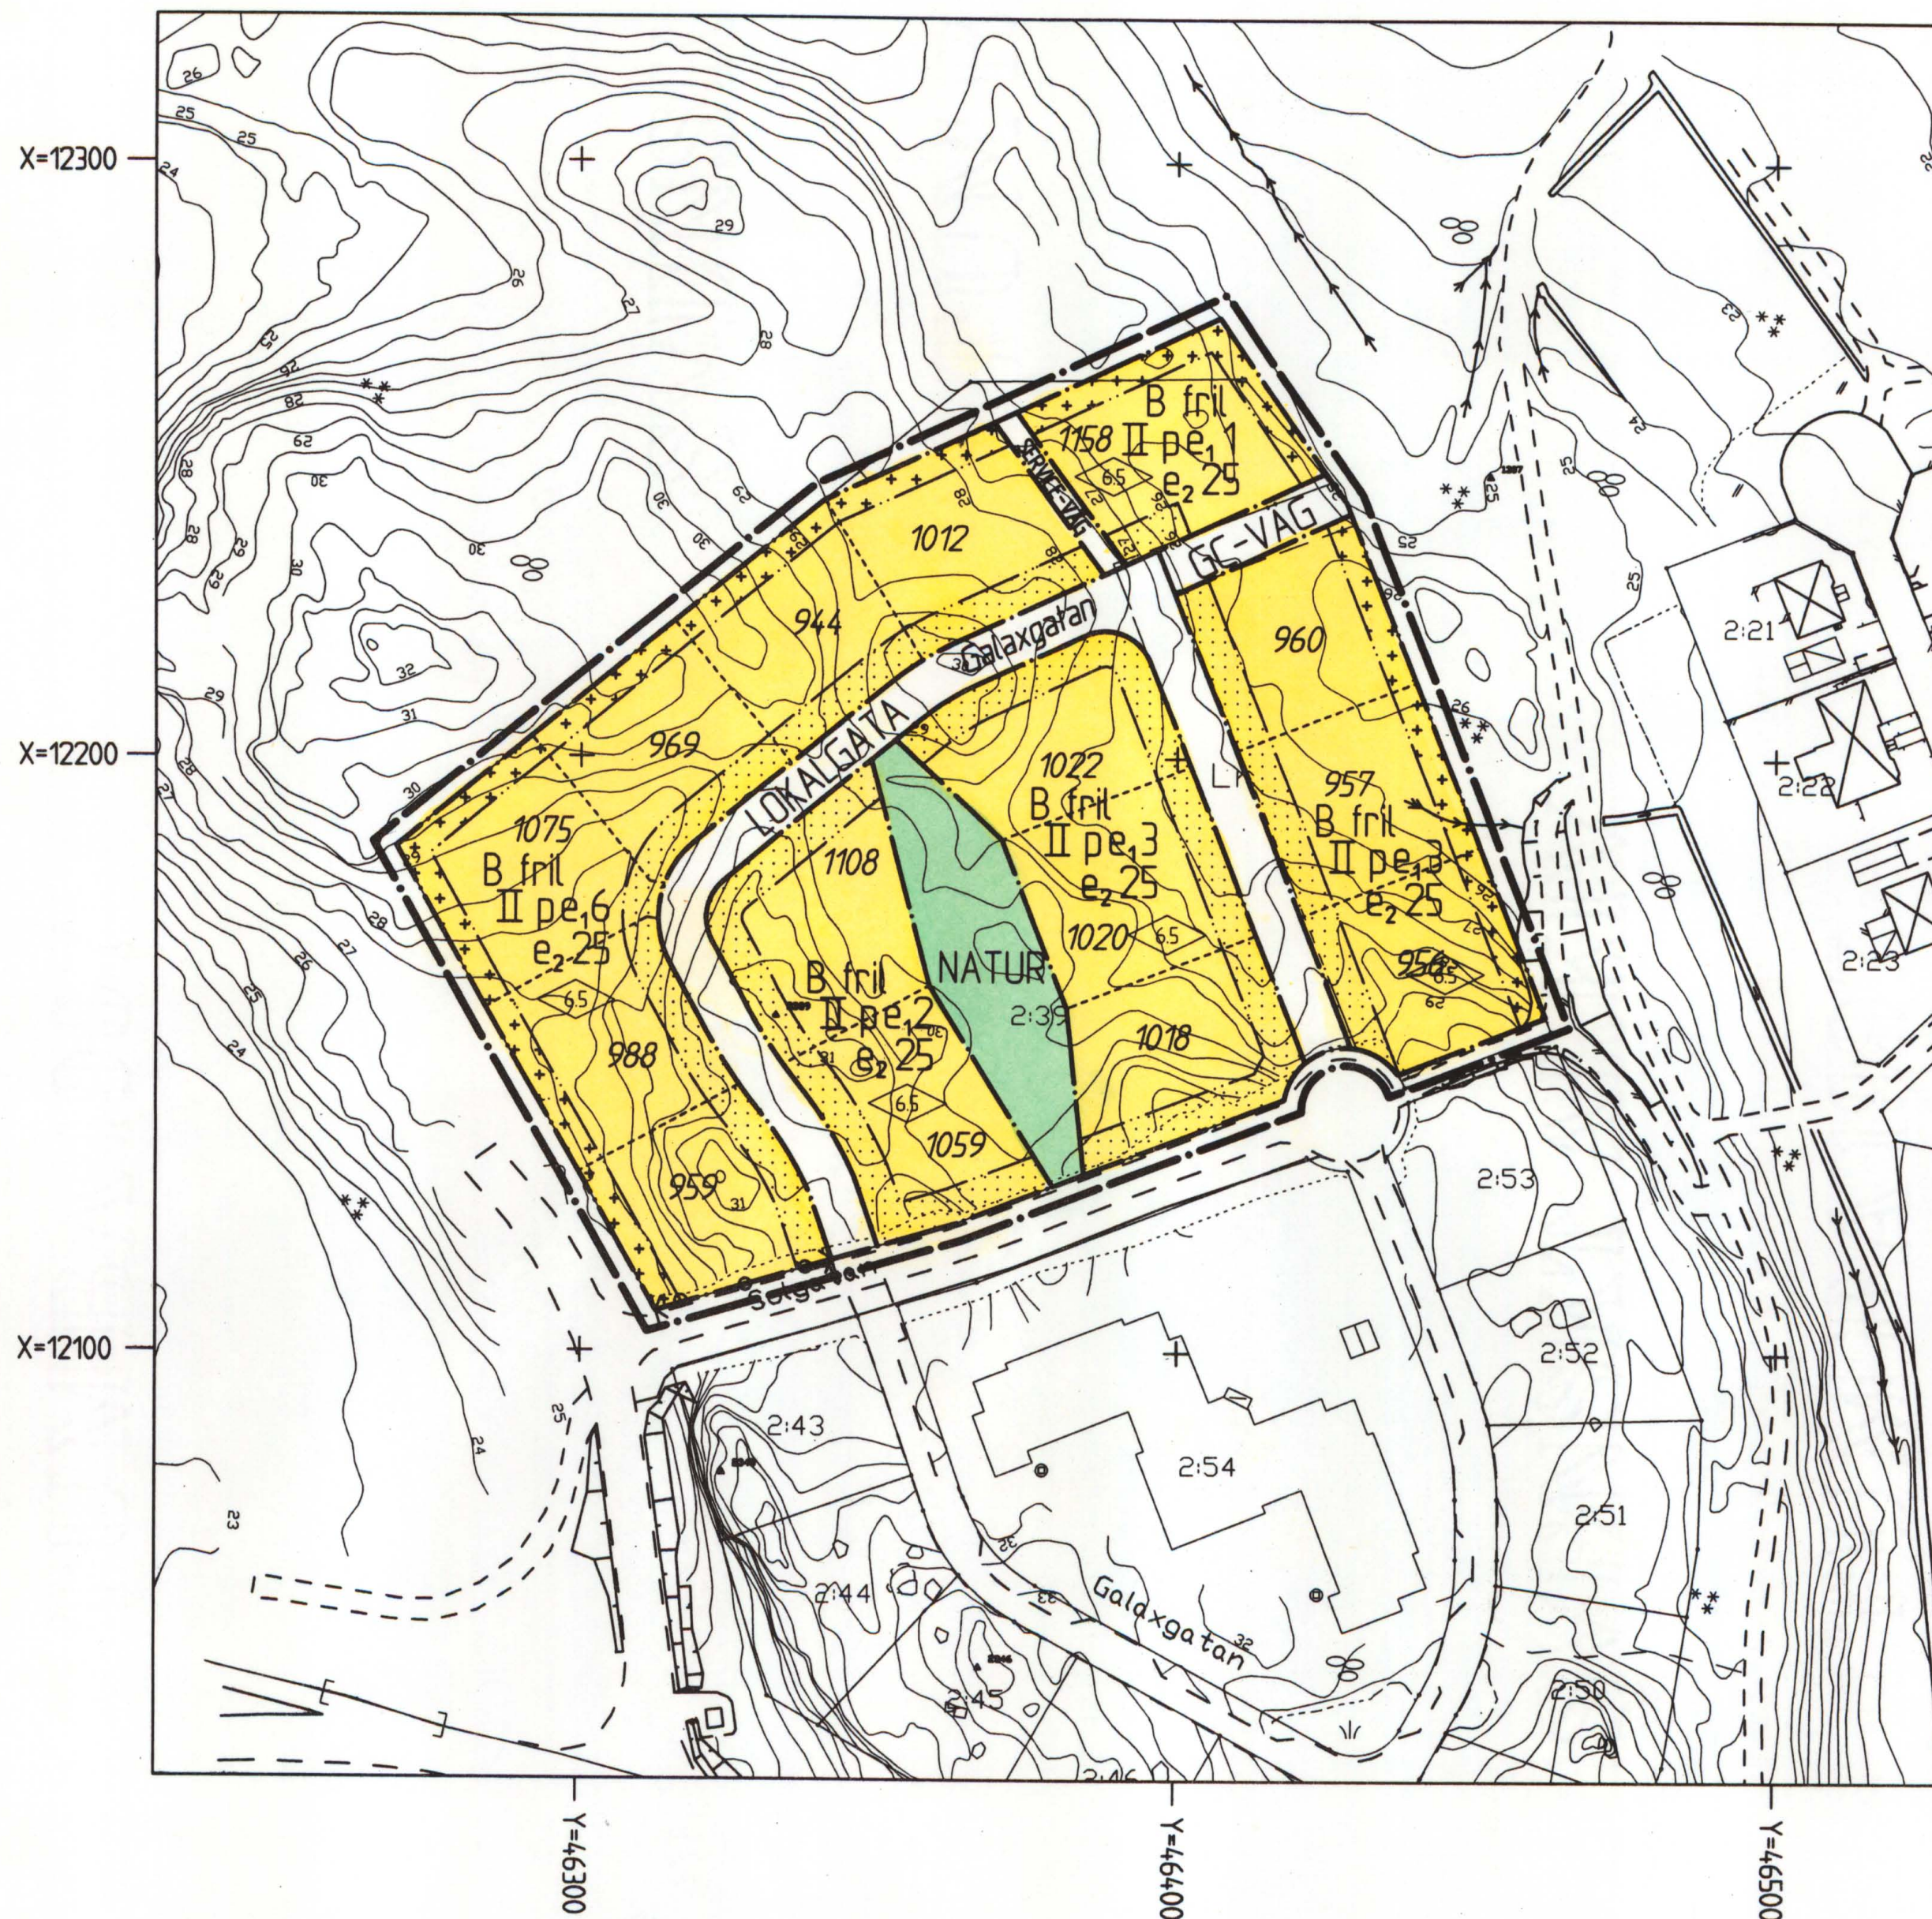

PLANBESTÄMMELSER

Följande gäller inom områden med nedanstående beteckningar. Där beteckning saknas gäller bestämmelsen inom hela planområdet. Endast angiven användning och utformning är tillåten.

GRÄNSBETECKNINGAR

- Linje ritad 3 m utanför planområdets gräns
- Användningsgräns
- Egenskapsgräns

Illustrationslinje, ej avsedd att fastställas

ANVÄNDNING AV ALLMÄN PLATSMARK

- LOKALGATA** Lokaltrafik
- GC-VÄG** Gång- och cykelväg
- SERVICE-VÄG** Serviceväg till vattentorn
- NATUR** Naturområde

ANVÄNDNING AV KVARTERSMARK

- B** Bostäder

UTNYTTJANDEGRAD

- e_1 Högsta antal byggbara fastigheter
- e_2 Största byggnadsarea i procent av fastighetsarea

BEGRÄNSNING AV MARKENS BEBYGGANDE

- Marken får inte bebyggas
- Marken får endast bebyggas med uthus

MARKENS ANORDNANDE

- Ulfart får inte anordnas

PLACERING, UTFORMNING, UTFÖRANDE

- p** Huvudbyggnad skall placeras minst 4,5 meter från gräns mot grannfastighet. Uthus får dock placeras närmare grannfastighet efter grannes medgivande.
- 6.5** Högsta byggnadshöjd i meter
- fril** Endast friliggande hus
- II** Högsta antal våningar

ADMINISTRATIVA BESTÄMMELSER

Kommunen är huvudman för allmänna platser

Genomförandetiden är 5 år från den dag planen vinner laga kraft

ILLUSTRATIONER

1122 Tomtstorlek i kvm på illustrerad tomt

Kopiers likhet med originalet betygas.
Stockholm den 2000.11.09
Hanna Kachi

GRUNDKARTANS BETECKNINGAR

Utdrag från digital primärkarta 2000-04-14

- Fastighetsgräns
- Traktgräns
- Traktnamn
- Registreringsnummer
- Bostad resp uthus, karterat efter taktiv
- Skärmtak

- Gång eller cykelbana
- Körbana
- Staket - häck
- Stänt - stödmur
- Lövskog - barrskog

- Stig
- Nivåkurvor
- Avvägd höjd i vägbana
- Rutnätspunkt

Koordinatsystem i plan: Enköpings kommun
Koordinatsystem i höjd: Rikets system 1900

P00/36

DETALJPLAN PLANKARTA MED BESTÄMMELSER

- ☒ Beskrivning
- ☒ Genomförande-
beskrivning
- ☒ Utåtande
- ☐ Illustrationskarta
- ☒ Fastighetsförteckning

GÅNSTA 2:39, kv ORION, ENKÖPINGS KOMMUN

Beslutsdatum Sign

BN beslut om samråd
2000-06-14

ANTAGANDEHANDLING

BN beslut om antagande
2000-09-05

Upprättad 2000-06-14

Laga kraft
2000-10-11

Gunnar Axinge Stadsbyggnadschef
Skala 1:1000

Patrik Holm Planingenjör

0 10 20 30 40 50 60