


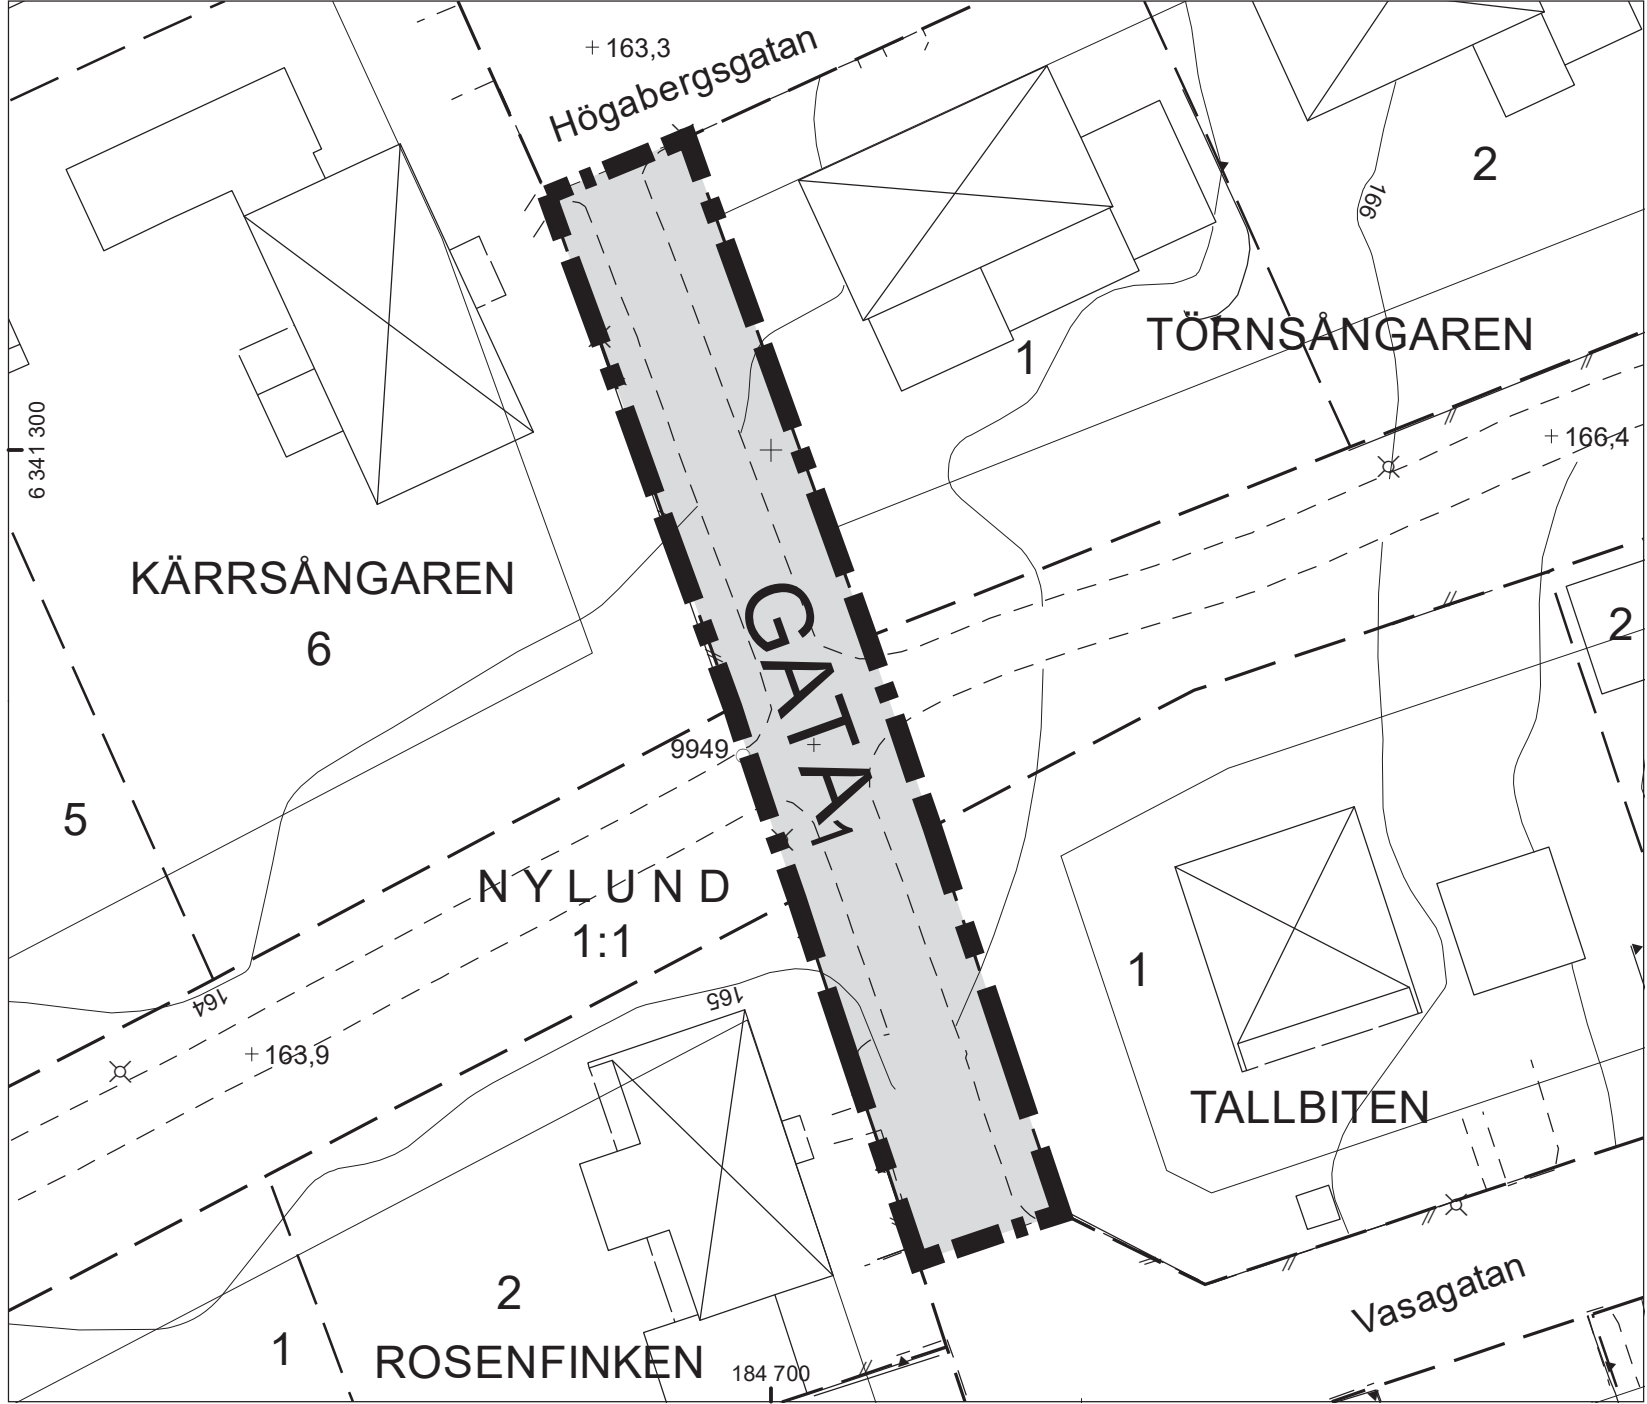

BETECKNINGAR FÖR GRUNDKARTA

	Gällande användnings- och egenskapsgräns
	Traktgräns
	Fastighetsgräns
	Servitutgräns
	Traktnamn
	Block- och enhetsnummer
	Kvartersnamn
	Tomtnummer
	Gatunamn
	Befintliga byggnader (husliv)
	Fornlämning
	Markkontur
	Staket
	Stödmur
	Mur
	Järnvägsspår
	Slänt
	Dike
	Strandlinje


	Ledning
	Lyktstolpe
	Träd
	Polygonpunkt
	Höjdfixpunkt
	Rutnätpunkt
	Befintlig markhöjd
	Nivåkurvor

Grundkartan upprättad genom utdrag ur Värnamo kommuns primärkartverk, standard 3 Koordinatsystem Sweref 99 13° 30', höjdsystem RH2000.

Grundkartan aktuell 2018-06-01 Värnamo kommuns samhällsbyggnadsförvaltning

Danfilip Lundberg geodatachef

ORIENTERINGSKARTA

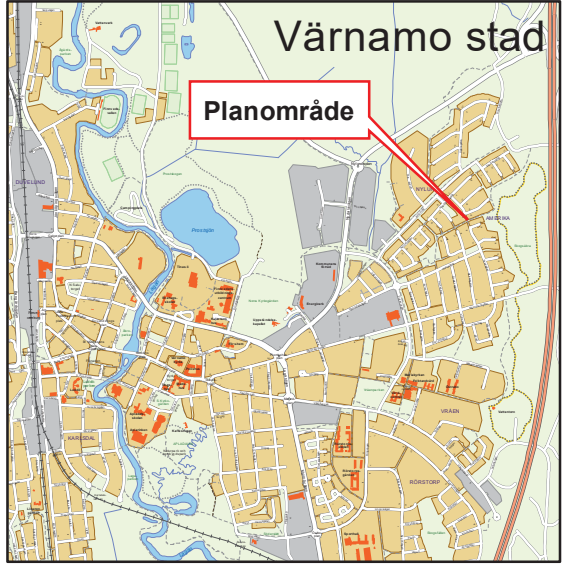

0 0,5 1 2km

F 383



PLANKARTA MED BESTÄMMELSER

Följande gäller inom områden med nedanstående beteckningar. Endast angiven användning och utformning är tillåten. Där beteckning saknas gäller bestämmelsen inom hela planområdet.

GRÄNSBETECKNINGAR

Planområdesgräns

ANVÄNDNING AV MARK OCH VATTEN

Allmänna platser med kommunalt huvudmannaskap

GATA₁ Endast buss i linjetrafik och allmän gång- och cykeltrafik, PBL 4 kap. 5 § 1 st 2 p.

ADMINISTRATIVA BESTÄMMELSER

Genomförandetid

Genomförandetiden är fem (5) år från det datum planen vinner laga kraft, PBL 4 kap. 21 §

ANTAGANDEHANDLING



Detaljplan för del av fastigheten

Dnr 16.1019.211

Nylund 1:1
(Vasagatan - Högbergsgatan)
i Värnamo stad

Upprättad i februari 2019
Samhällsbyggnadsförvaltningen
Plan- och byggavdelningen

Antagen av samhällsbyggnads-
nämnden: 2019-03-20
Laga kraft: 2019-10-12

Sanna Petersson
planeringsarkitekt

Behnam Sharo
stadsarkitekt

Skala 1:400 (A3)
0 4 8 12 16 20 40m