

Kopia

Genom beslut den 30 maj 1963, vilket på grund av stadgande i 150 § tredje stycket byggnads-lagen, vunnit laga kraft har länsstyrelsen i Malmöhus län fastställt det å denna karta av-fattade förslag till stadsplaneändring; betygar: Malmö i landskansliet som ovan.

På tjänstens vägnar:
Oläsl. namnteckn.

Stämpel två kronor
påf. exp.


Stämpel

Förslag till ändring av stadsplan för området kring **KAPTENENS TRÄDGÅRD** i Höganäs stad

upprättat, Stockholm den 15 maj 1962
& EGLERS STADSPLANEBYRÅ AB

FRED FORBÄT
arkitekt SAR

reviderat 25 oktober 1962

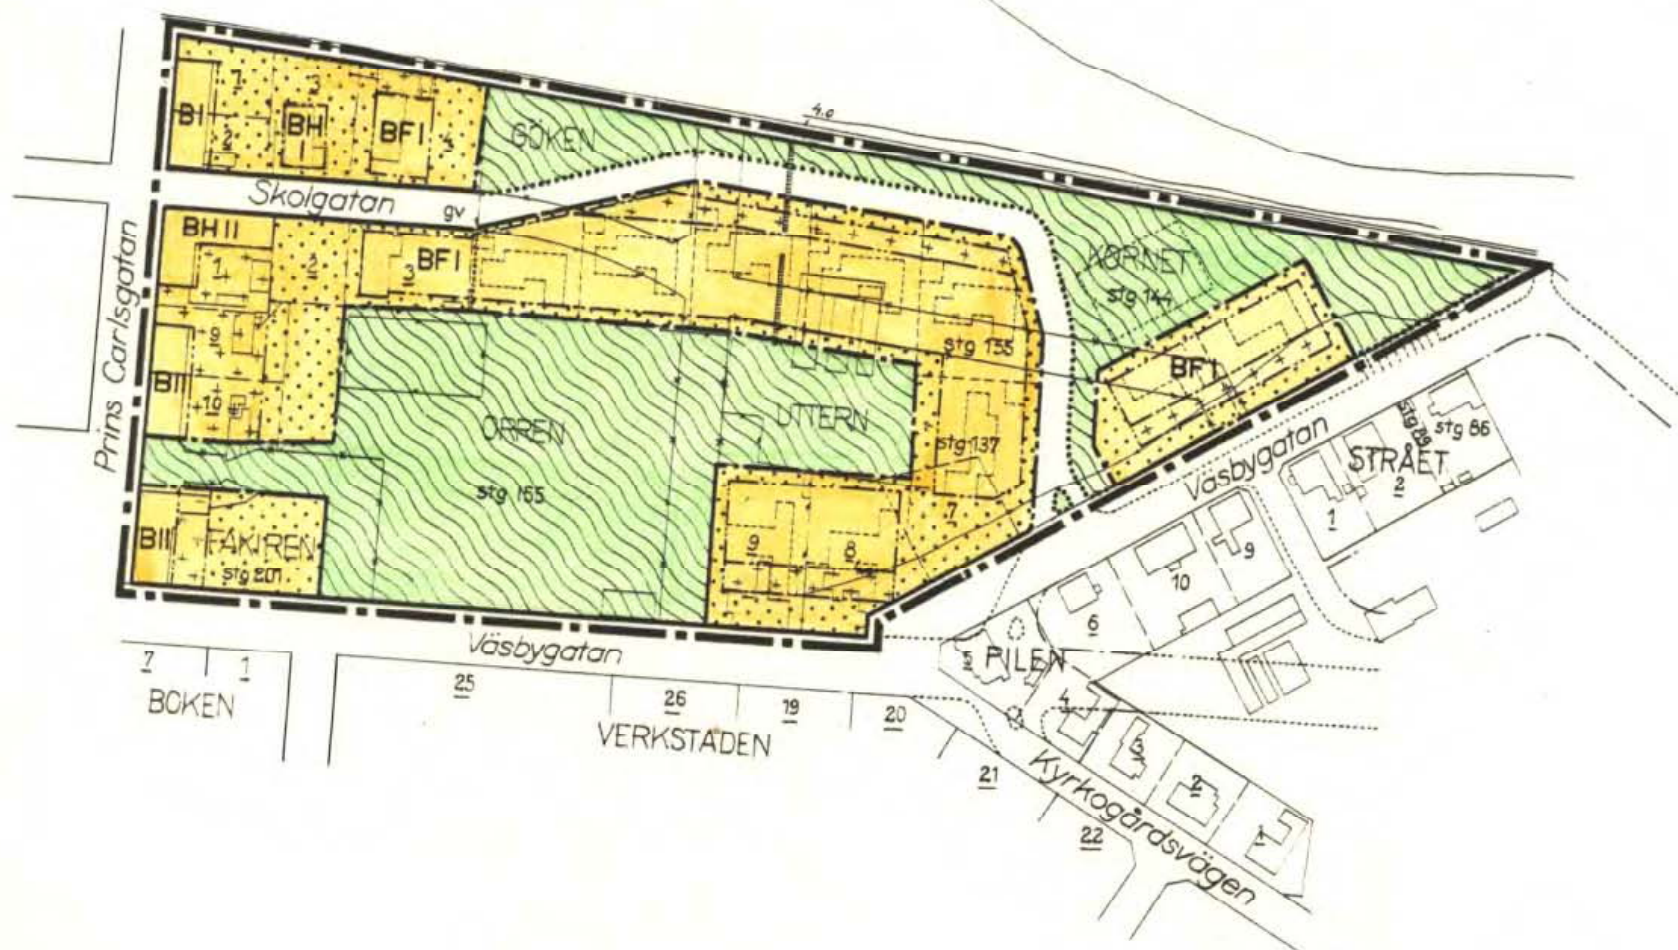

- — — — — linje belägen 3 meter utanför det område som förslaget avser
- — — — — områdesgräns avsedd att bibehållas
- — — — — områdesgräns avsedd att utgå
- — — — — föreslagen områdesgräns
- — — — — bestämmelsegräns
- — — — — föreslagen tomtgräns, ej avsedd att fastställas
- — — — — parkgräns ej avsedd att fastställas
- — — — — illustrationslinjer
- allmän plats, gata
- allmän plats, park
- B område för bostadsändamål
- BH område för bostads- och handelsändamål
- + + + + + område för uthus och dylikt
- mark som ej får bebyggas

F byggnadssätt
I, II våningsantal

— — — — — befintlig fastighetsgräns
□ befintlig byggnad
— — — — — nivåkurvor
0, 0, stg 00 fastighetsbeteckning

0 100 200m
SKALA 1:2000

Tillhör stadsfullmäktiges i Höganäs
beslut av den 30 januari 1963, § 12 betygar;

I tjänsten:
Kjell Sundelin

stfs. sekr.

Kopians likhet med originalet bestyrkes;
I tjänsten:

Olaf Nygren
(Olaf Nygren)
Stadsingenjör.