

## HÄSSLEHOLMS STAD

FÖRSLAG TILL ÄNDRAD STADSPLAN FÖR  
KVARTERET 168 ÄNGSMARKEN M. FL.

## BETECKNINGAR.

## TERRÄNGKARTAN.

- Vågar  
 Järnvägsspår  
 Stödmur  
 Staket  
 Befintliga byggnader  
 Nivåkurvor

## STADSPLANEKARTAN

## Gränsbeteckningar

- Stadsplane gräns  
 Områdesgräns  
 Bestämelsegräns  
 Områdesgräns, varöver utfart ej får äga rum  
 Andra gränslinjer ej avsedda att fastställas

## Ytbeteckningar

## Allmän plats.

- Allmän plats, gata  
 Allmän plats, park  
 Allmän plats, gatuplantering

## Byggnadskvarter

|     |
|-----|
| BS  |
| BÖ  |
| BF  |
| BHF |
| Jm  |
| MS  |

- Mark för bostadsändamål i slutet byggnadssätt  
 Mark för bostadsändamål i öppet byggnadssätt  
 Mark för bostadsändamål i fristående byggnadssätt  
 Mark för bostads- och handelsändamål i fristående byggnadssätt  
 Område för småindustriändamål samt bostadsändamål enl. särskilda bestämmelser  
 Område för motorserviceändamål


## Trafikändamål

|    |
|----|
| Tj |
|----|

- Mark för järnvägsändamål  
 Mark, som icke eller endast delvis får bebyggas  
 Mark, som ej får bebyggas  
 Mark, för terrass- och gårdsöverbyggnader

## Övriga beteckningar

- u Mark tillgänglig för underjordisk ledning  
 Z1 Mark tillgänglig för allmän gatutrafik i järnvägens plan  
 Z2 Mark tillgänglig för allmän gatutrafik under järnvägens plan  
 II III Våningsantal  
 + 47.00 Gatuhöjd, gällande

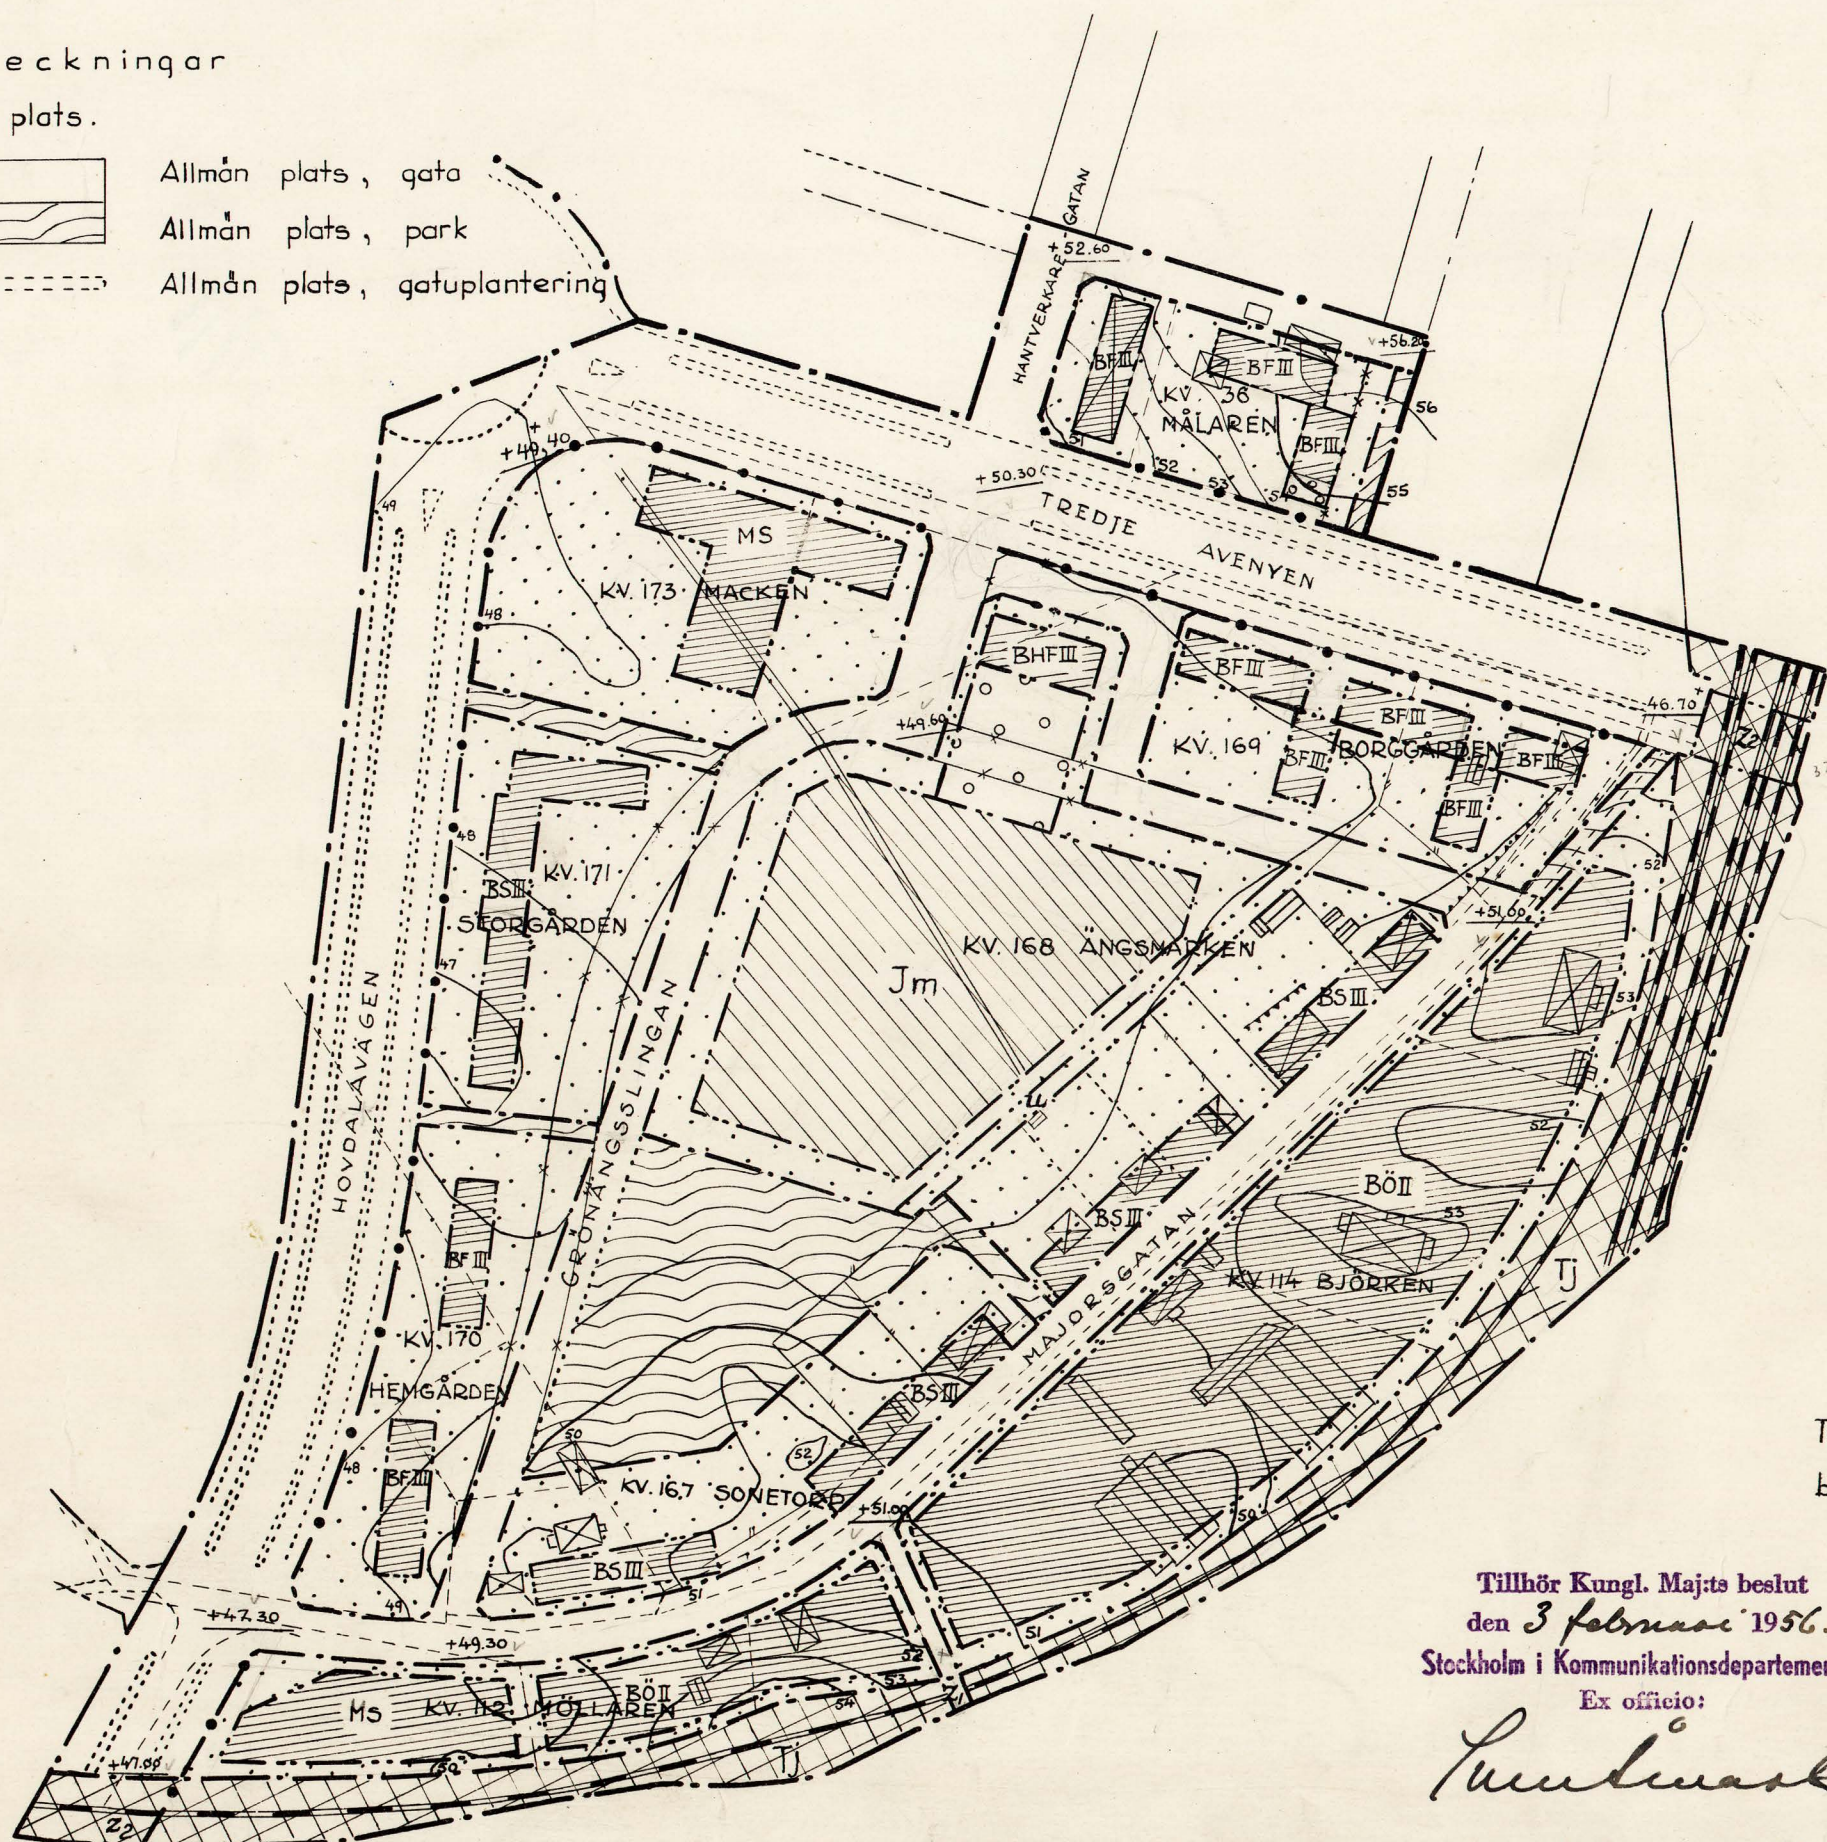

Hässleholm i oktober 1954

Valdus Wiken

Arkitekt S.A.P.

Tillhör stadsfullmäktiges i Hässleholm  
beslut av den 28 februari 1955.

Tillhör Kungl. Maj:ts beslut  
den 3 februari 1956.  
Stockholm i Kommunikationsdepartementet  
Ex officio:

Lundmark

0 50 100 150 200  
METER

SKALA 1:2000.