


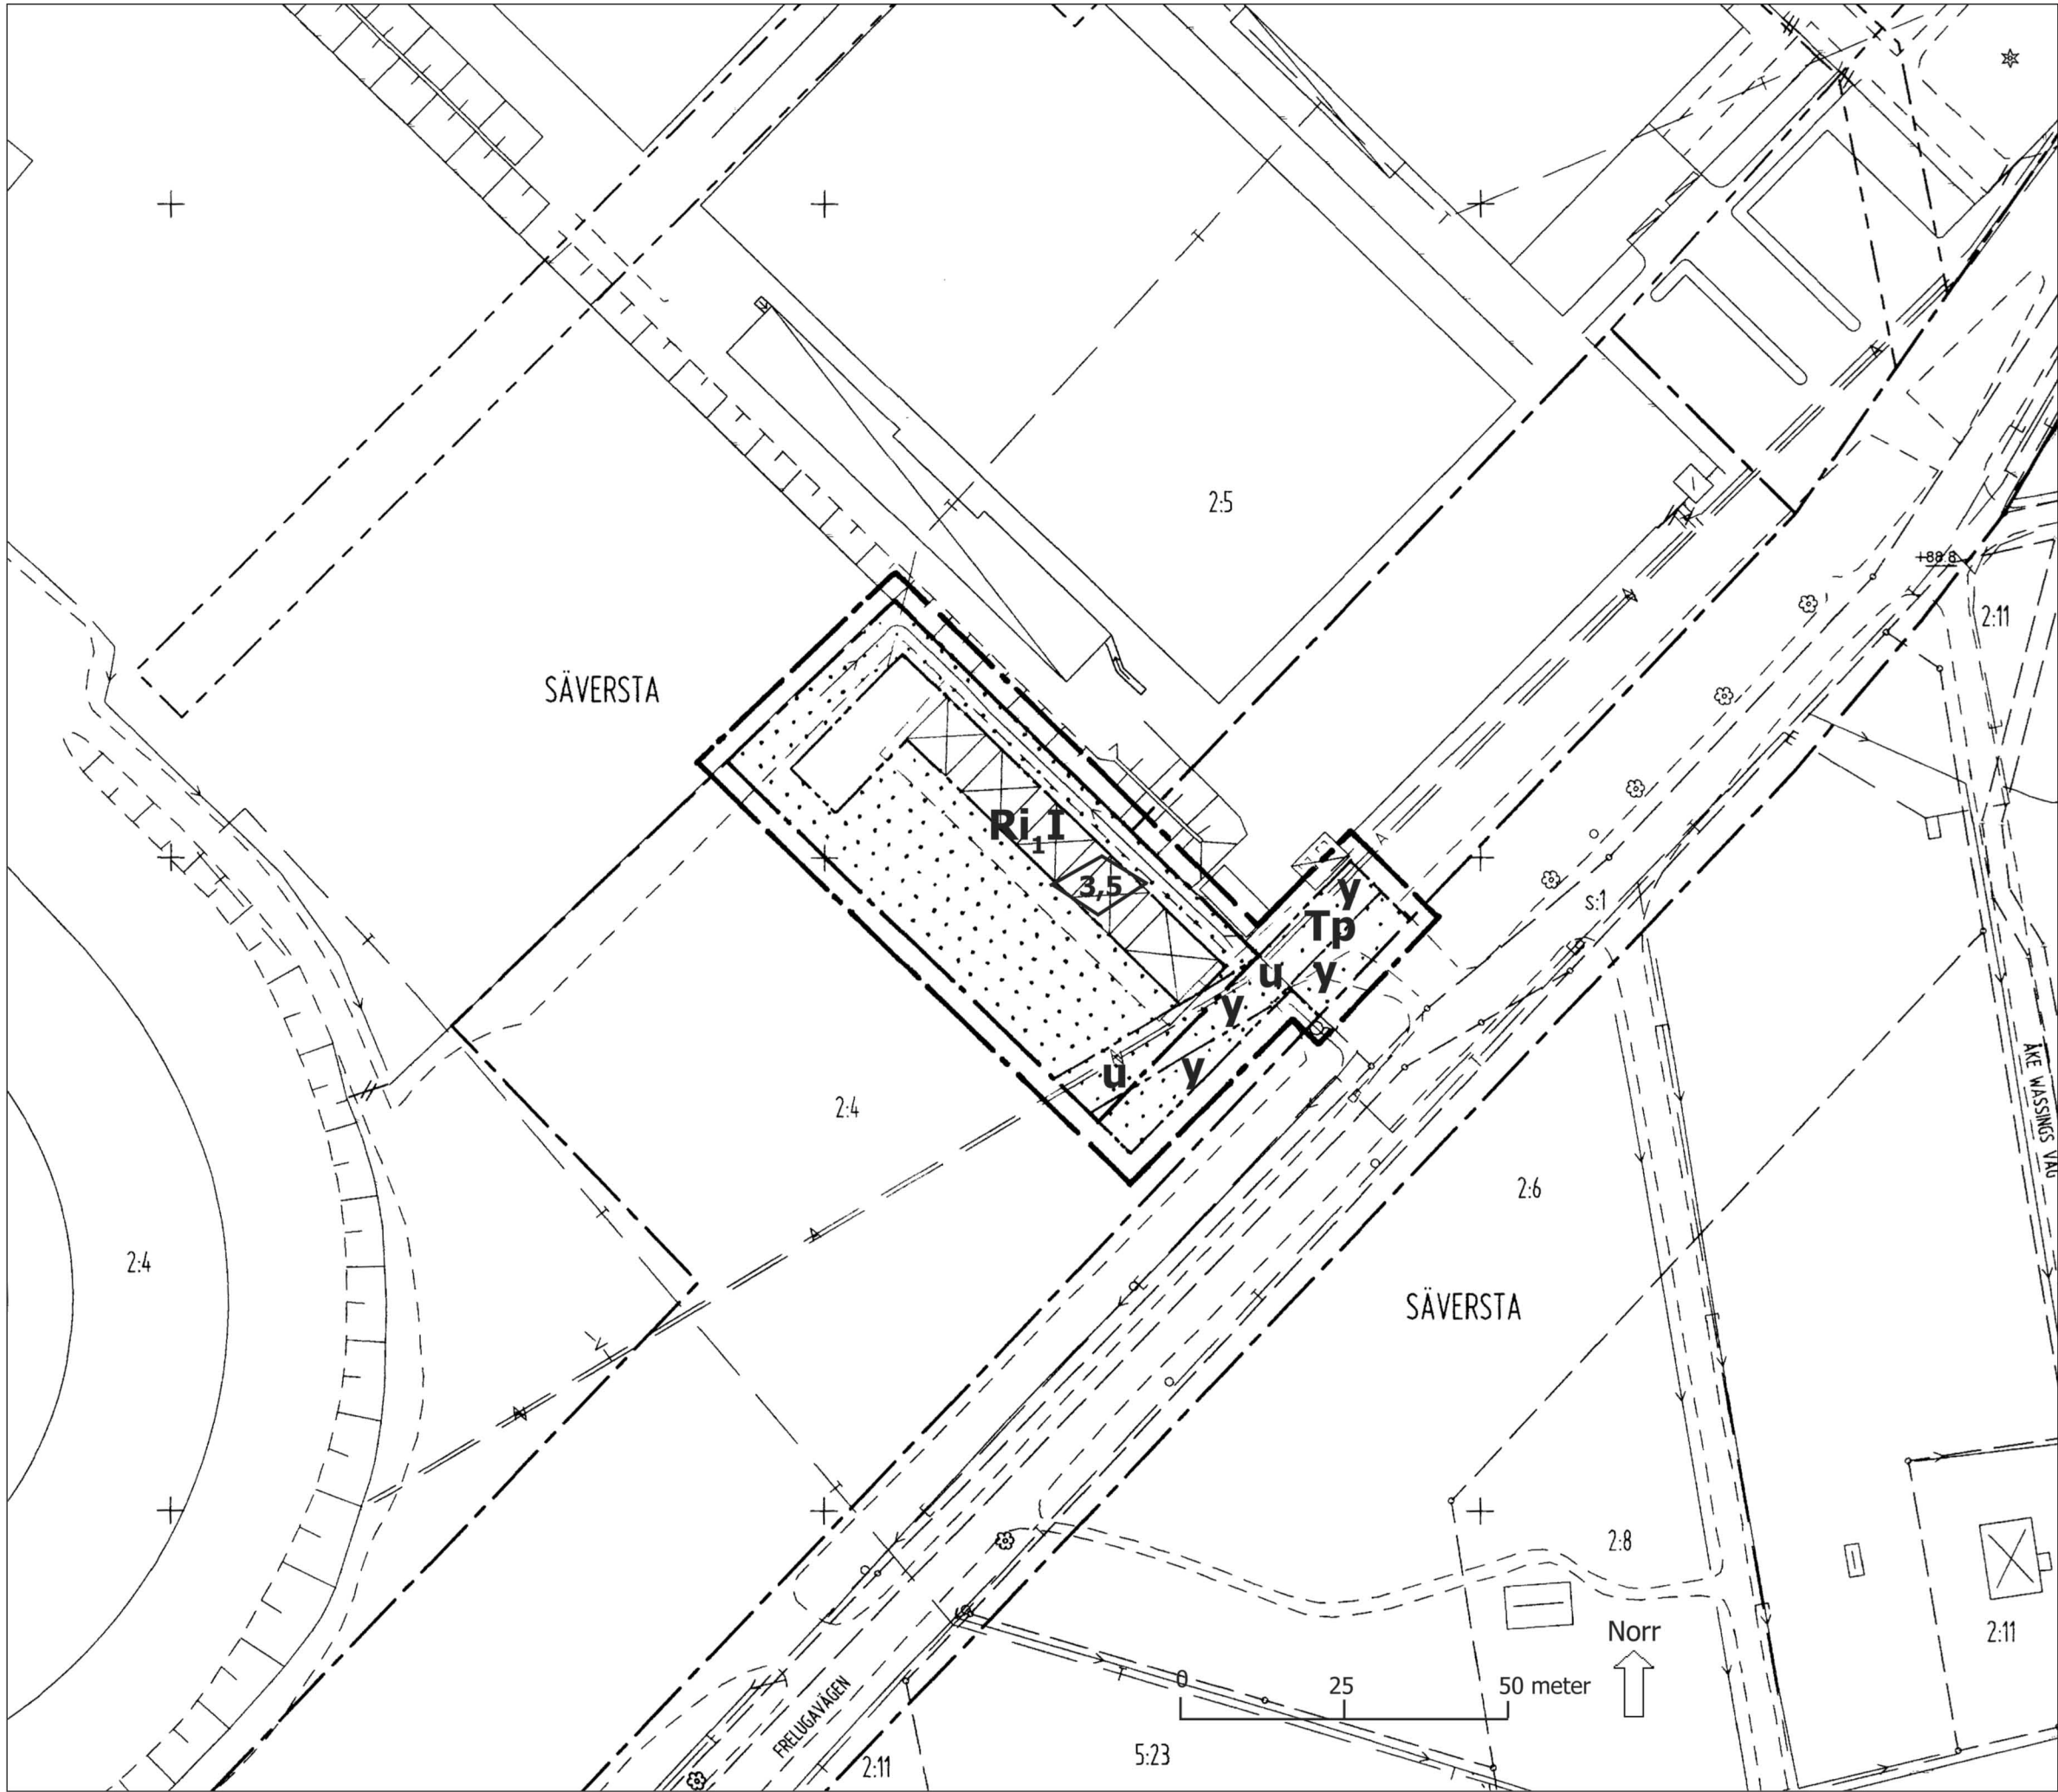

Skala 1:1000

BETECKNINGAR PÅ GRUNDKARTAN

	Traktgräns		Dike resp bäck
	Fastighetsgräns		Ägoslagsgräns
	Gällande användningsgräns		Asfaltskant, vägkant
	Gällande användningsgräns sammanfallande med fastighetsgräns eller traktgräns		Vatten- och avloppsledning
	Gällande egenskapsgräns		Teleledning i mark
	Bostadshus, resp uthus med skärmtak Ritad efter husliv		Elledning i mark
	Bostadshus, uthus och skärmtak Ritad efter takkontur		Fotogrammetriskt avvägd höjd
	Byggnad i allmänhet		Fastställd höjd på gata och mark
	Staket resp häck		Rutnätspunkt
	Slänt		Gatunamn
			Traktnamn resp registernummer
			Samfällighet

Grundkartan upprättad genom kompl av primärkartan 2007-12.
Fastighetsredovisningen aktuell 2008-01-05.
Koordinatsystem: 2,5 GON W 1938
Höjdsystem: RH 00
Mätklass: II

Inge Pettersson
Mätningingenjör

Ingrid Johansson
Karttekniker

Detaljplan för **del av Säversta 2:4 m m**, Bollnäs tätort och kommun, Gävleborgs län

Upprättad på Samhällsbyggnadskontoret, plan i samarbete med ArcArt Bollnäs i december 2007, reviderad i mars 2008

Arne Nedstam
planerare
Samhällsbyggnadskontoret

Mats Ökvist
arkitekt
ArcArt Bollnäs

Planbestämmelser

Följande gäller inom områden med nedanstående beteckningar. Endast angiven användning och utformning är tillåten. Bestämmelser utan beteckning gäller inom hela planområdet.

GRÄNSER

	Linje belägen 3 meter utanför planområdets gräns
	Användningsgräns
	Egenskapsgräns

ANVÄNDNING AV MARK

Kvartersmark

	Idrottsändamål med övernattingsstugor och kontor knuten till idrottsverksamheten
	Parkeringsändamål

BEGRÄNSNINGAR AV MARKENS BEBYGGANDE

	Marken får inte bebyggas
	Marken ska vara tillgänglig för allmänna underjordiska ledningar
	Marken skall vara tillgänglig för utfart från angränsande fastigheter

UTFORMNING

	Högsta byggnadshöjd i meter
	Högsta antal våningar

ADMINISTRATIVA BESTÄMMELSER

Genomförandetiden är 15 år från den dag detaljplanen vinner laga kraft

Detaljplanen

- antogs av Miljö- och byggnämnden 2008-04-29, §54
- beslutet vann laga kraft 2008-05-28
- genomförandetid t o m 2023-05-28