



SYMBOLER OCH BETECKNINGAR
SGF/BGS BETECKNINGSSYSTEM. Se www.sgf.net

COORDINATSYSTEM
I PLAN: SWREF 99 12 00
I HÖJD: RH2000

UNDERLAG
Grundkarta.dwg (2022-02-08)

FÖRKLARINGAR
RITNINGEN GÄLLER ENDAST GEOTEKNISK
INFORMATION

○ AVSER MÄTNING MED
GAMMASPEKTROMETER FÖR
BEDÖMNING AV
MARKRADONFÖRHÅLLANDEN


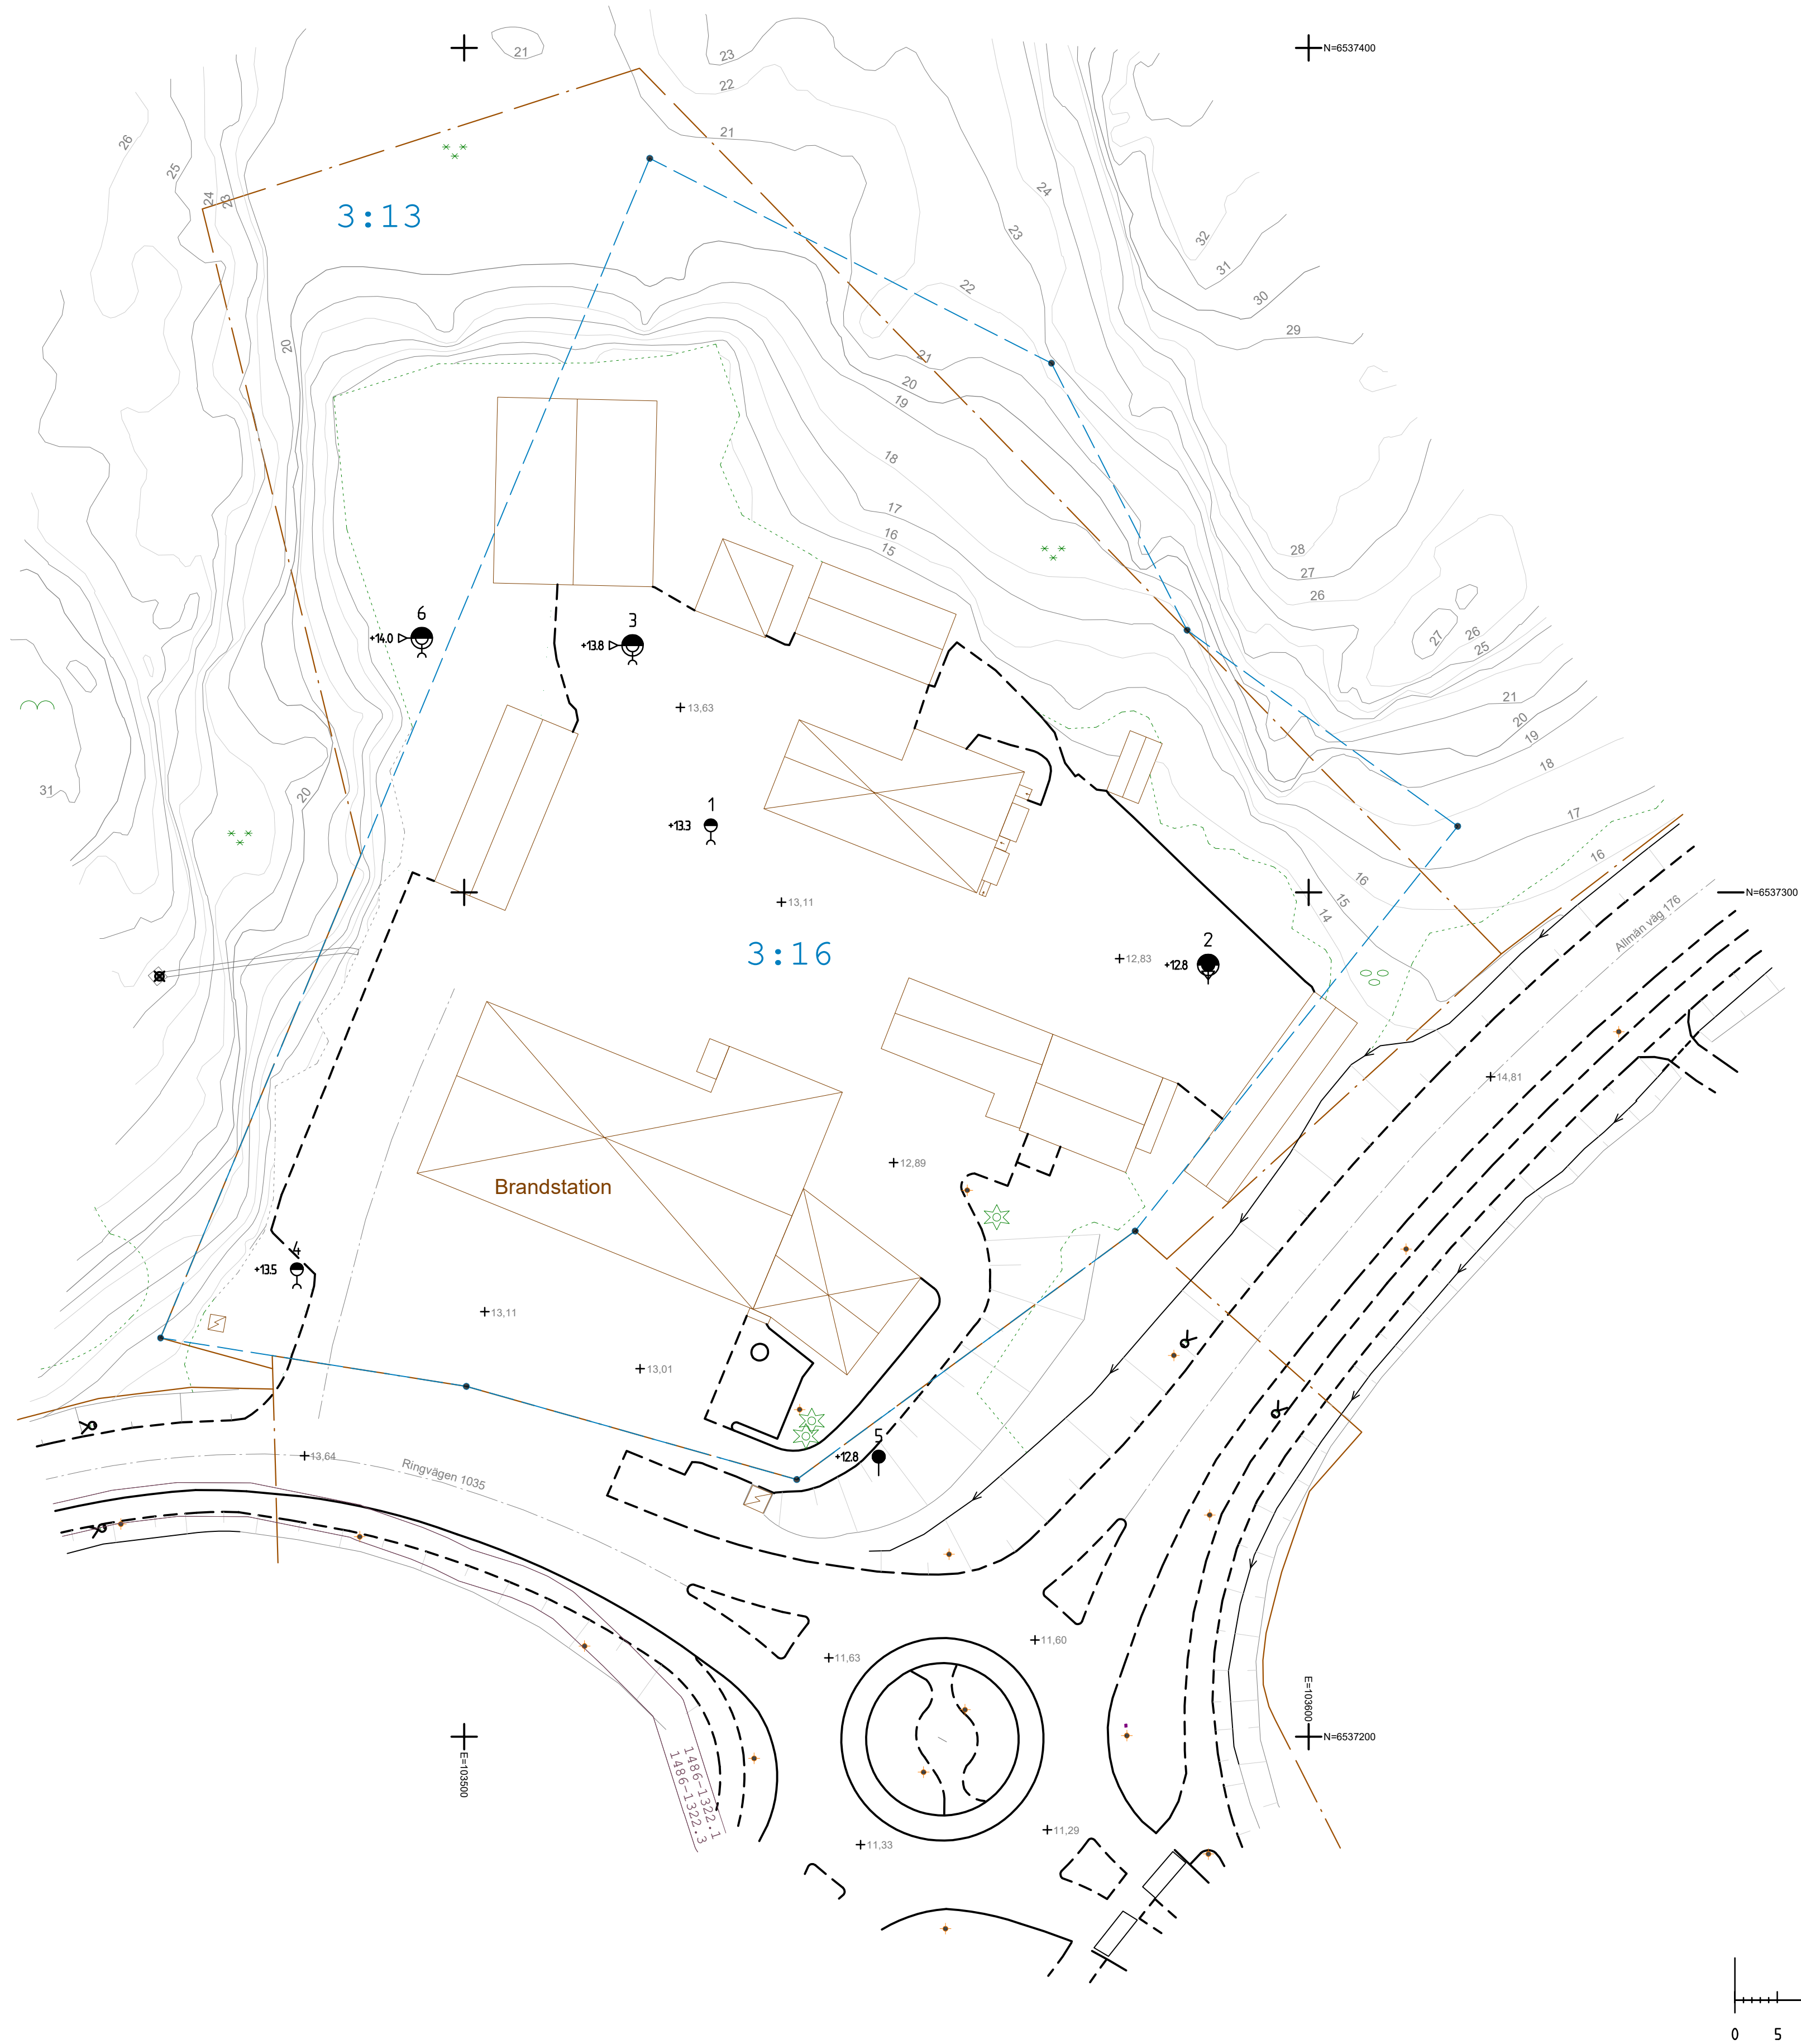
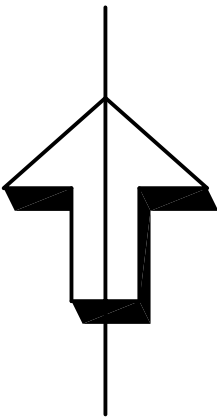


BET	ANT	ÄNDRINGEN AVSER	SIGN	DATUM
STRÖMSTAD 3:16				
STRÖMSTAD NY POLISSTATION				
 STRÖMSTADS KOMMUN 452 80 STRÖMSTAD 0526-190 00				
bohusgeo Bohusgeo AB Bastionsgatan 26, 451 50 UDDEVALLA www.bohusgeo.se				
UPPDRAGSNR 22014	RITAD K DRWAL WARTA			
DATUM 2022-03-04	HANDLÄGGARE F LUNDIN			
GRANSKAD HL	UPPDRAGSANSVARIG FRIDA LUNDIN			
GEOTEKNISK UNDERSÖKNING PLAN				
SKALA (FÖRHÅT)	(A1)	RITINGSNR	BET	
1:500		G101		

refs: G01-A.dwg, Model\VP\Namnru_A_A1.dwg, Model\VP\Planter.dwg, Model\VP\NPK.dwg, Model\VP\Strömstad.kommun.dwg, Model\Z\Grundkarta_med.dwg, Model\VP\Skallstoc_1-500.dwg, Model\VG\4-G01.dwg





FILE: K:\2022\22014_POLISSTAD STRÖMSTAD\CAD\BUTDEF\G01.DWG

HÖJDSYSTEM
RH2000

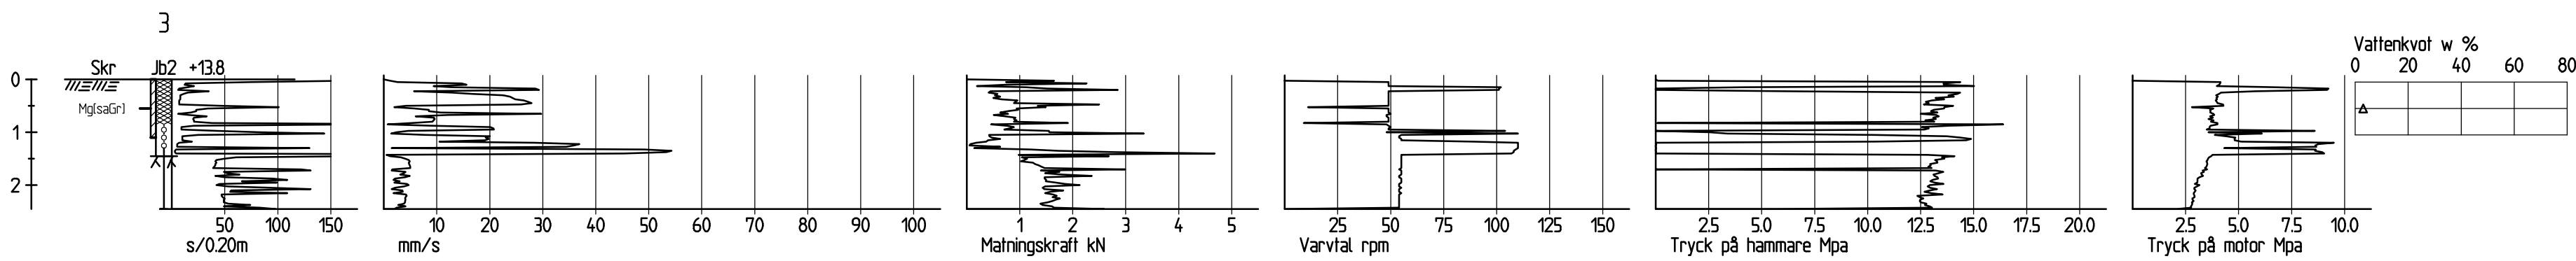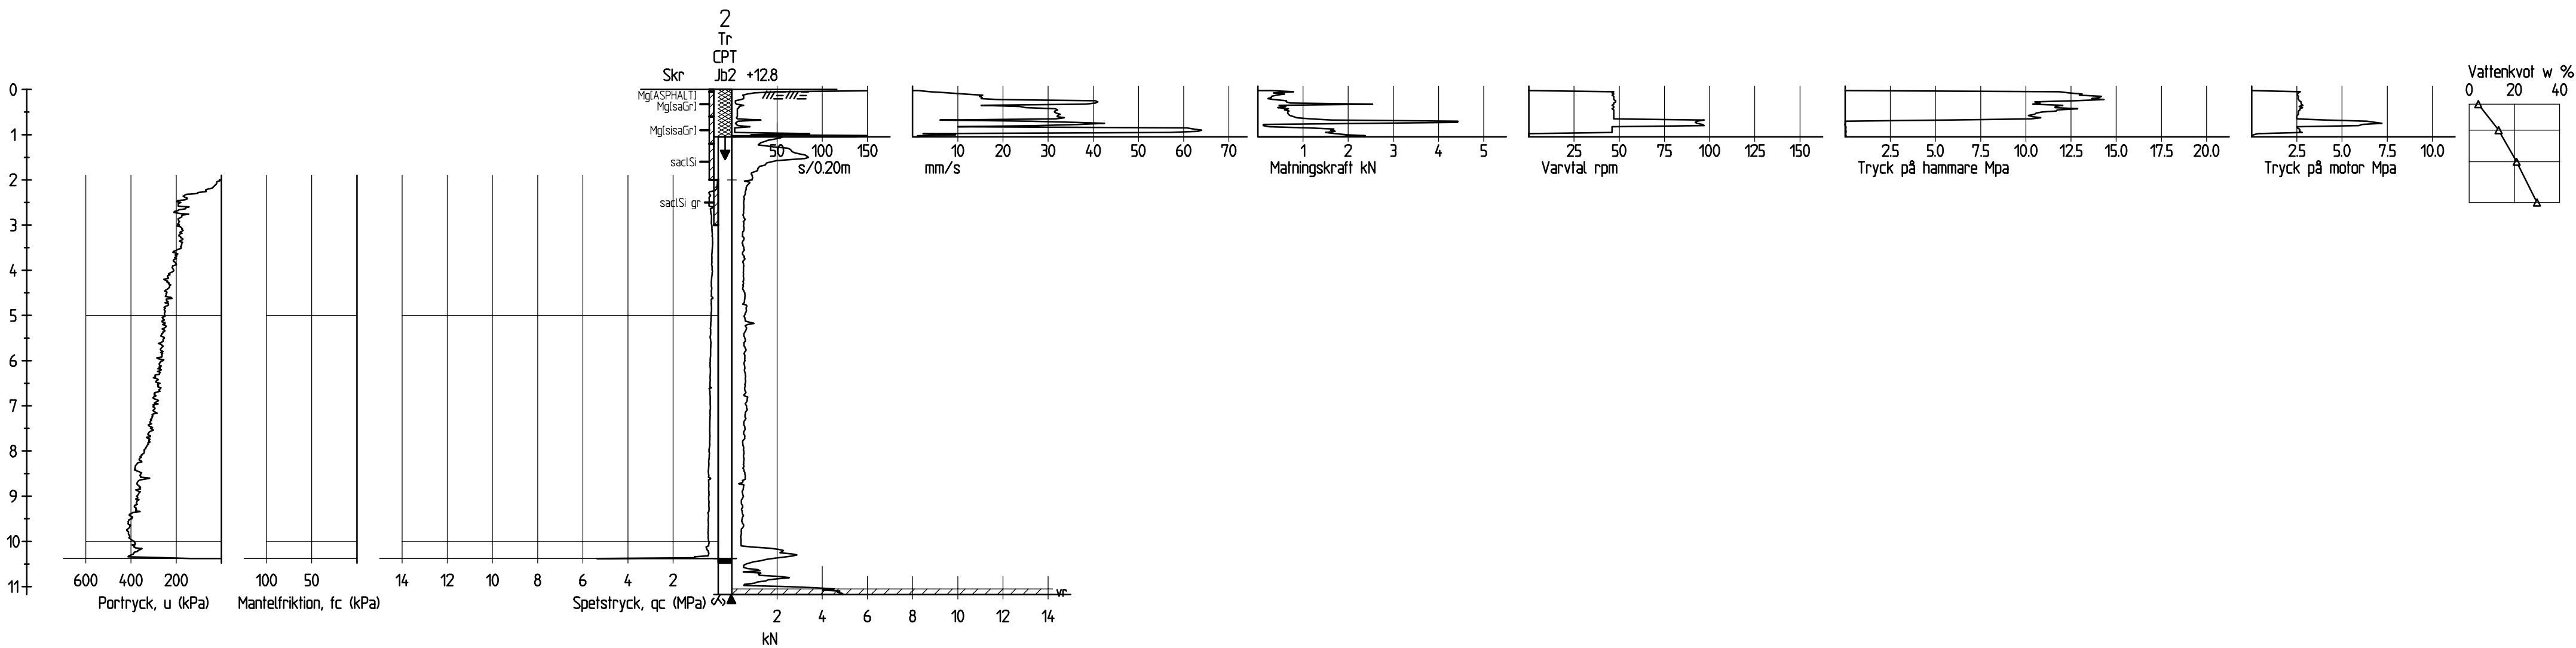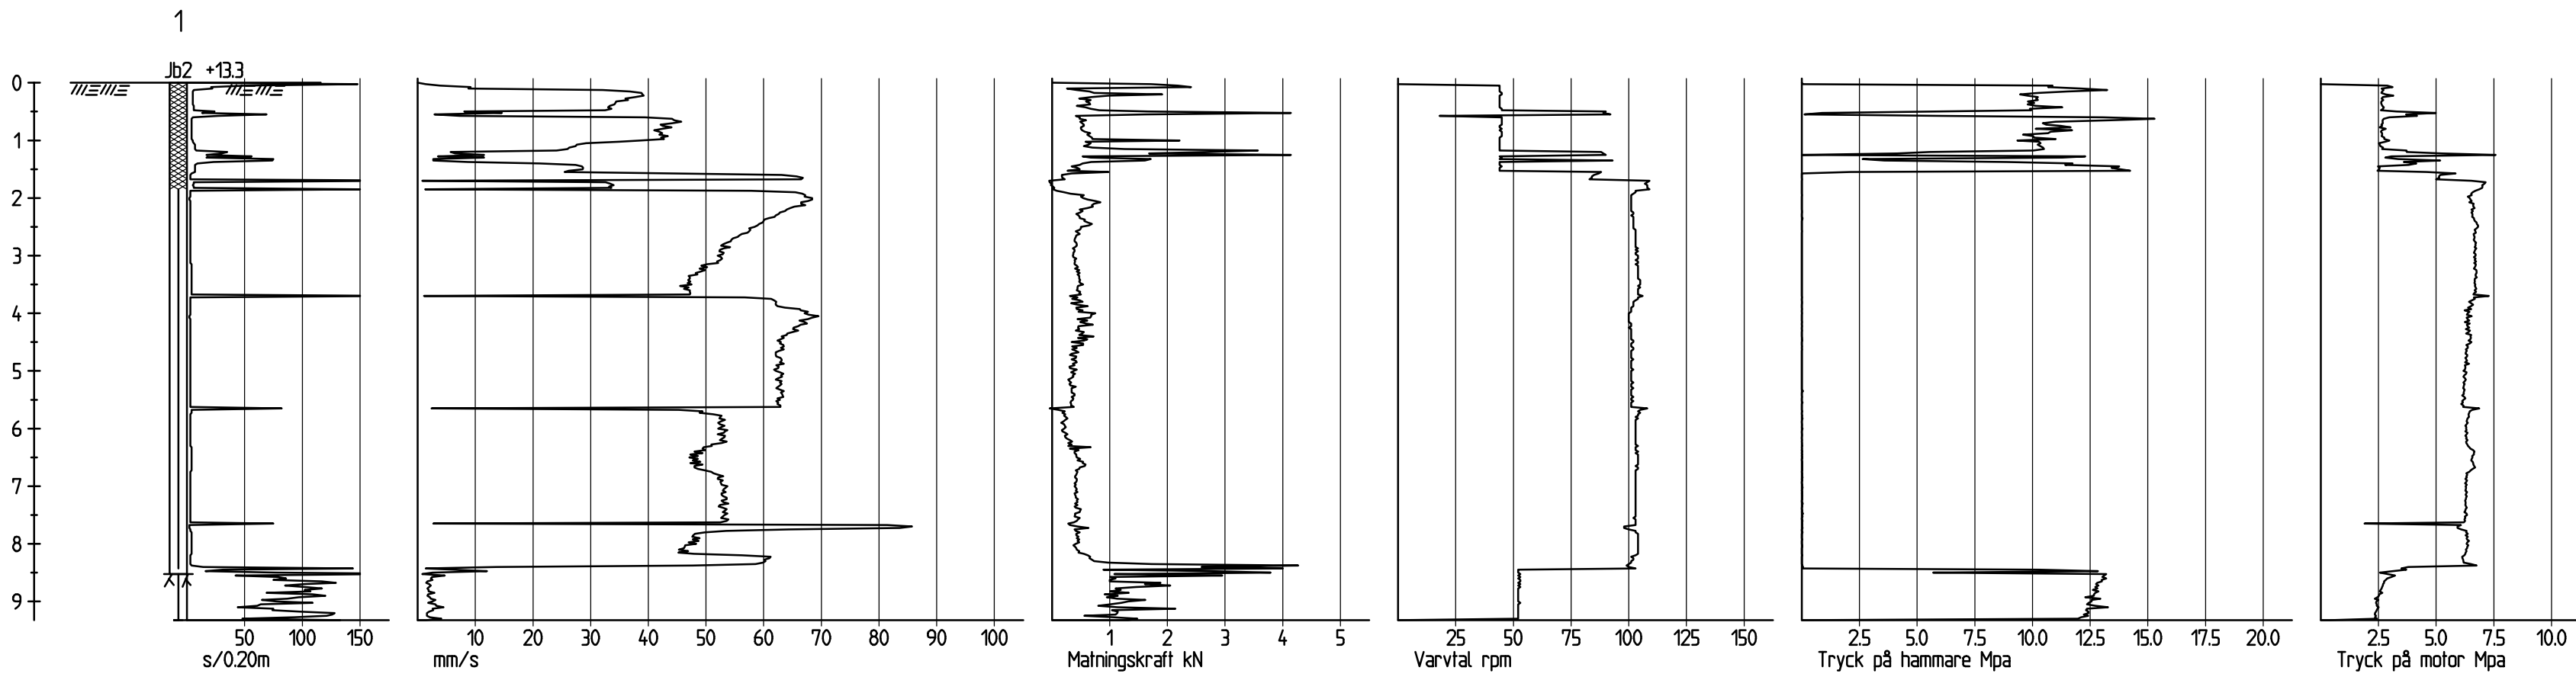

BET	ANT	ÄNDRINGEN AVSER	SIGN	DATUM
STRÖMSTAD 3:16				
STRÖMSTAD NY POLISSTATION				
 STRÖMSTADS KOMMUN 452 80 STRÖMSTAD 0526-190 00				
bohusgeo Bohusgeo AB Bastionsgatan 26, 451 50 UDDEVALLA www.bohusgeo.se				
UPPDRAGSNR 22014	RITAD K DRVAL WARTA			
DATUM 2022-03-04	HANDLÄGGARE F LUNDIN			
GRANSKAD HL	UPPDRAGSANSVARIG FRIDA LUNDIN			
GEOTEKNISK UNDERSÖKNING BORRHÅL 1 TILL 3				
SKALA (FÖRHÅLL)	(A1)	RITINGSNR	BET	
1:100		G301		

HÖJDSYSTEM
RH2000

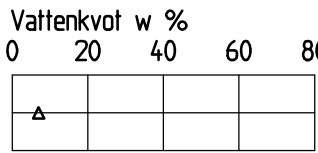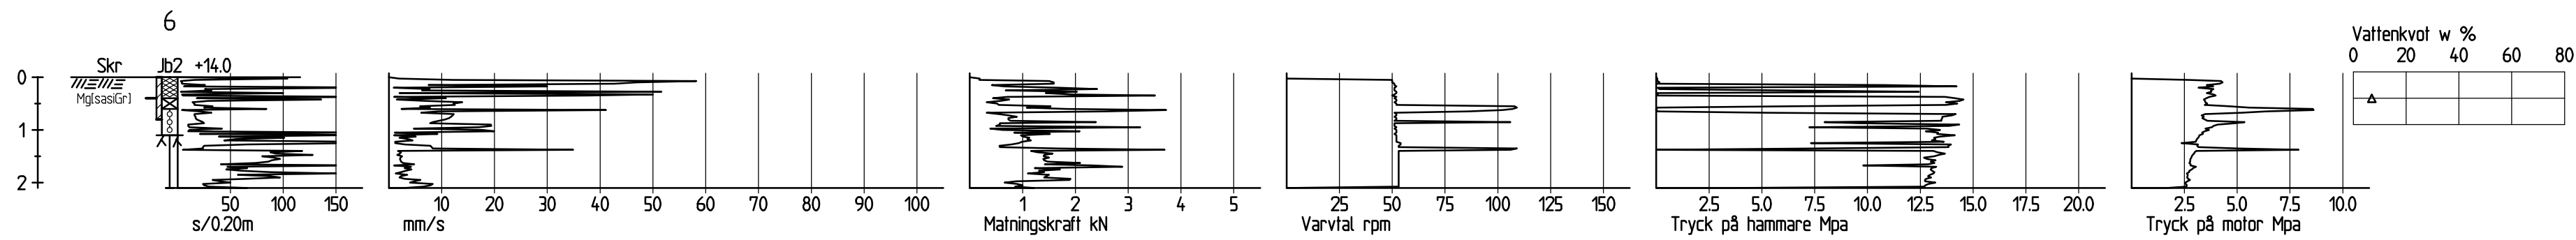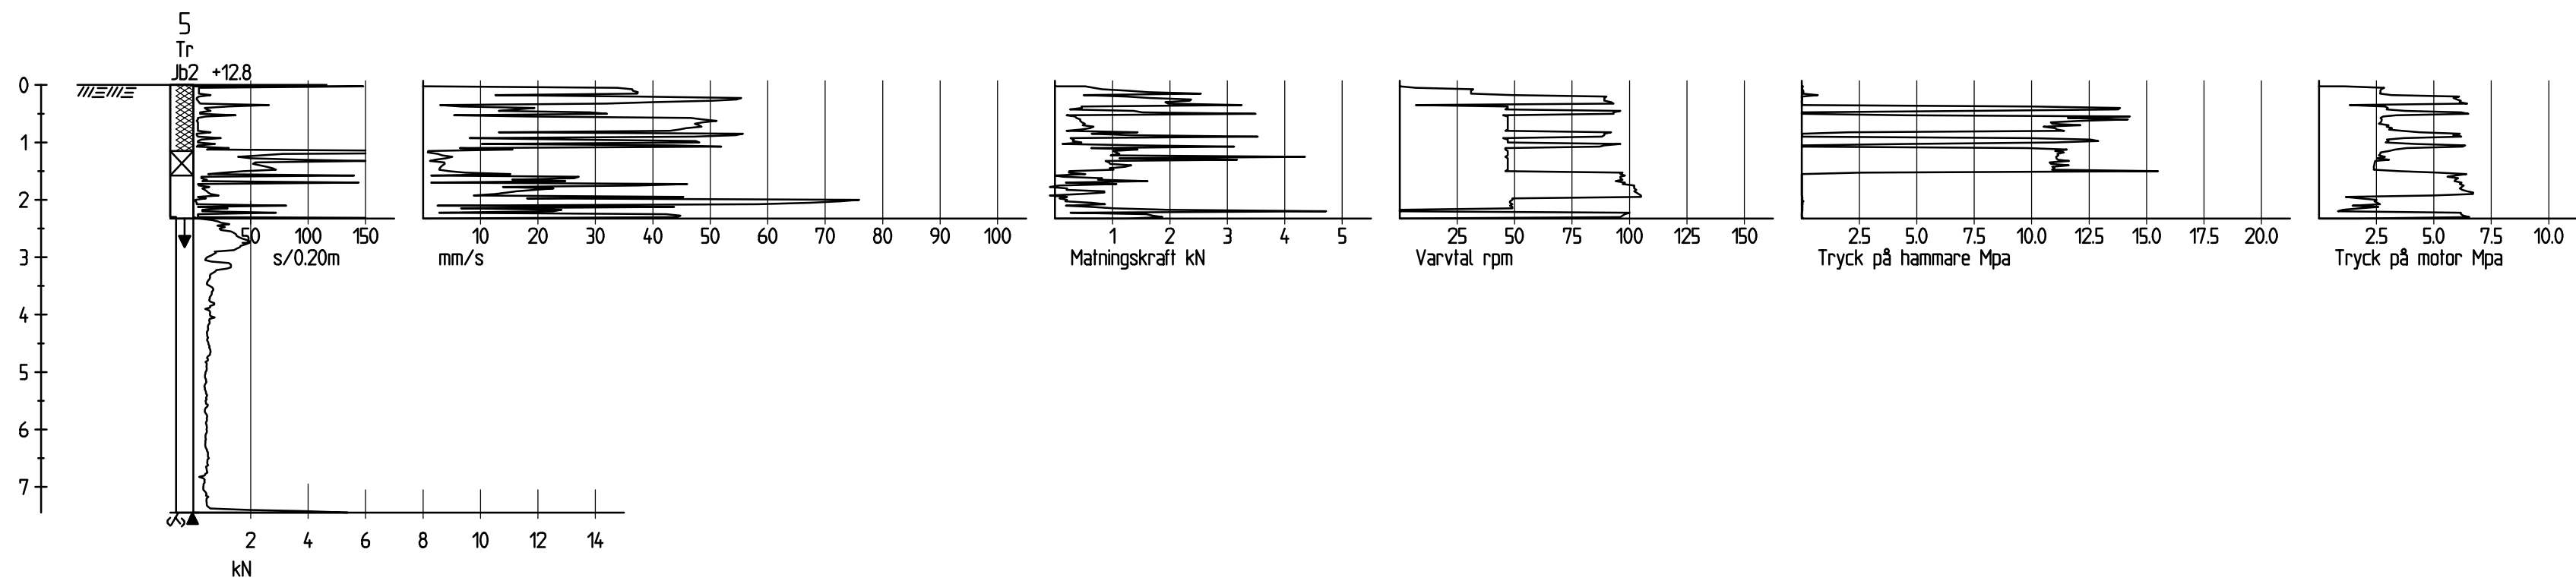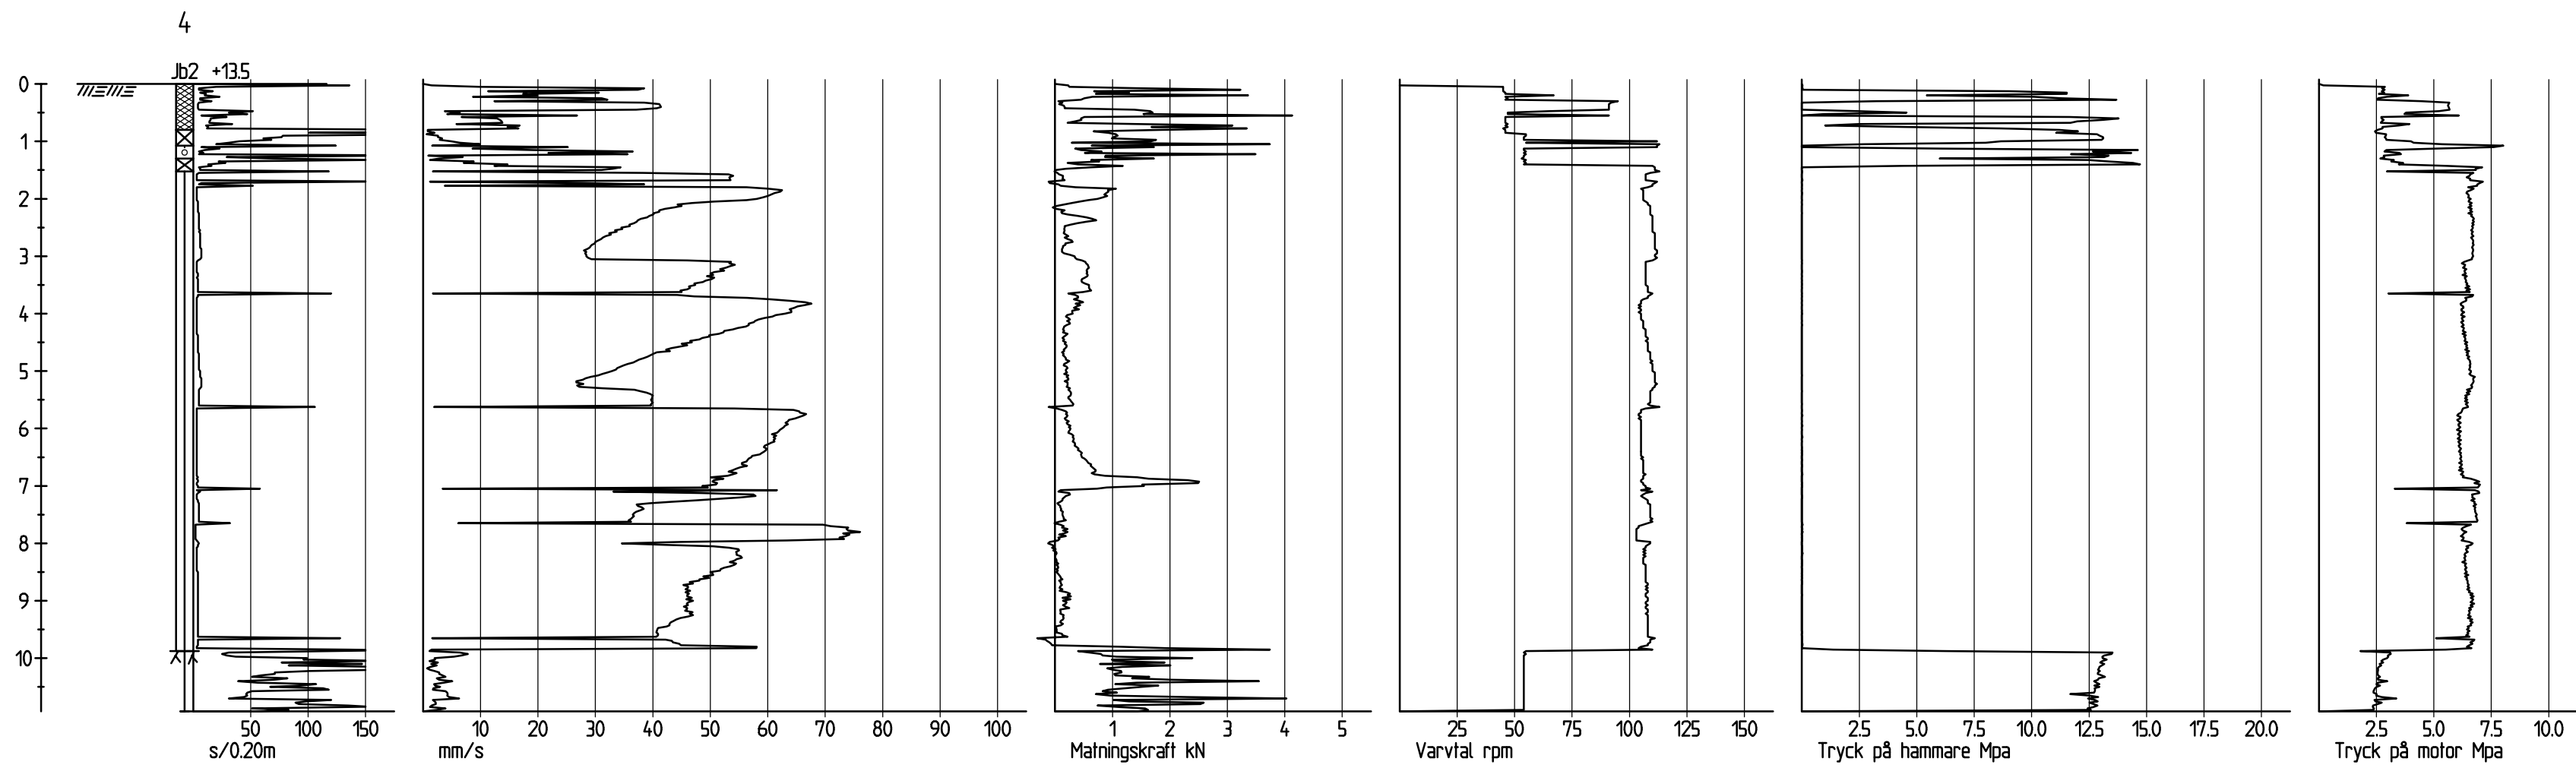

BET	ANT	ÄNDRINGEN AVSER	SIGN	DATUM
STRÖMSTAD 3:16				
STRÖMSTAD NY POLISSTATION				
			STRÖMSTADS KOMMUN 452 80 STRÖMSTAD 0526-190 00	
bohusgeo Bohusgeo AB Bastionsgatan 26, 451 50 UDDEVALLA www.bohusgeo.se				
UPPDRAGSNR 22014	RITAD K DRWAL WARTA			
DATUM 2022-03-04	HANDLÄGGARE F LUNDIN			
GRANSKAD HL	UPPDRAGSANSVARIG FRIDA LUNDIN			
GEOTEKNISK UNDERSÖKNING BORRHÅL 4 TILL 6				
SKALA (FÖRHÅLT) 1:100	(A1)	RITINGSNR G302	BET	