

Grundkartan upprättad som utdrag ur Botkyrka kommuns primärkartverk

Tumba i juni 1971

Carl Johan Roos
Stadsingenjör

10 0 50 100 m
Skala 1:1000


Gränser
— stadsplanegräns
- - - områdesgräns
- - - bestämmelsegräns
- - - gränslinje, fastställes ej
- - - illustrationslinje
- - - gällande områdesgräns avsedd att utgå

Områden
gata, allmän plats
Park allmän plats
B bostäder, byggnadskvarter
Ba gemensamhetsanläggning, byggnadskvarter
Bg garage, byggnadskvarter

Övriga beteckningar
- område som ej får bebyggas
- högsta byggnadshöjd över kommunens nollplan
- gatuhöjd
- utgående gatuhöjd
- gatutvättning
- tunnelområde, lägsta schaktningsdjup
- annan markhöjd avsedd att fastställas
- illustrationstext
- ledningsområde
- m markvåning slutningshus
- n vind får ej inredas
- t tunnelområde för trafikändamål
- x gångtrafikområde
- I vägningsantal

Tillhör kommunfullmäktiges i Botkyrka kommun beslut den 28.10.1971
Betygar:

Curt Sjögren
komm. fullm. ordf./sekr.

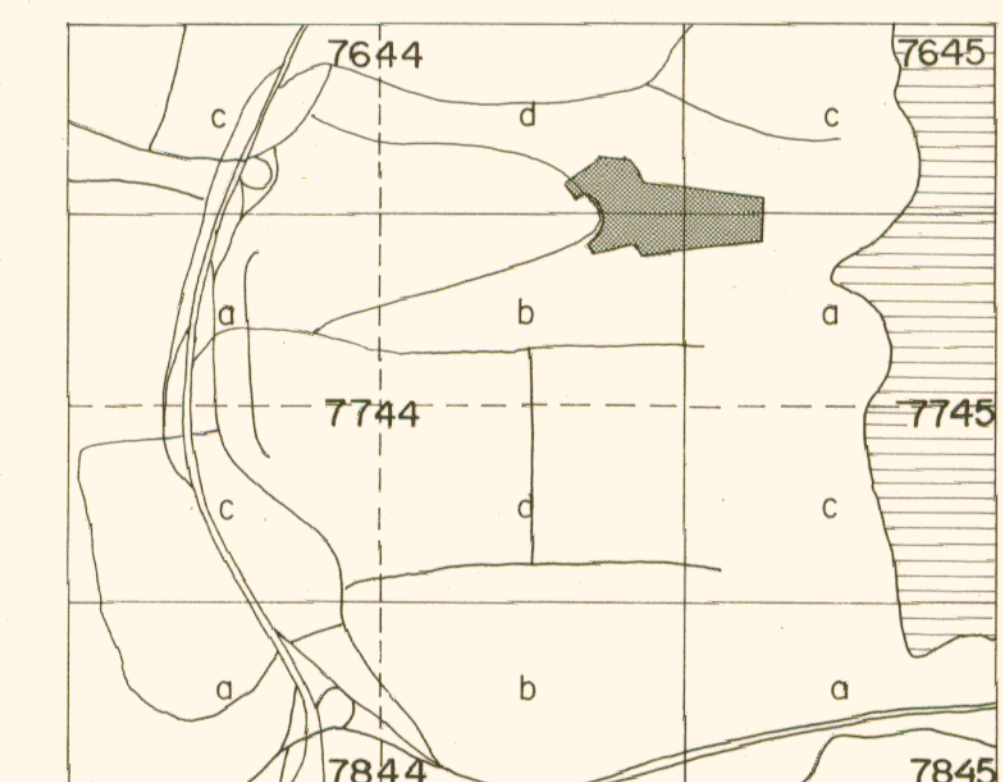

Stadsplan för del av Alby

Alby XIX

inom Botkyrka kommun
i Stockholms län

Upprättad den 8 juni 1971

J. Höjer & S. Ljungqvist
Arkitektkontor AB

Jon Höjer Sture Ljungqvist
Arkitekter SAR

År 1972 den 10.3 fastställdes denna
stadsplaneändring på sätt länsstyrelsens beslut samma dag
närmare utvisar; och må enligt 150 § 3 st. byggnadslagen
talan icke fullföljas mot nämnda beslut, varför detsamma
omedelbart vunnit laga kraft, betygat, Stockholm & lands-
kansliet som ovan.

På tjänstens vägnar:
Birgitta Aronsson

Godkänd av BN den 24.8.1971
Anlagen av KF den 28.10.1971
Fastställd av KB den 10.3.1972

PI. 50-22-1