

Förslag till ändring
av stadsplanen för
kvarteret DUVAN i

Trollhättan

uppgjort i sept. 1938 av

S. Håkberg
Stadsarkitekt.

Tillhör Kungl. Maj:ts beslut den
10 november 1939.
Stockholm i Kommunikationsdepartementet.
Ex officio:
Nils Aurén

Tillhör stadsfullmäktiges i Trollhättan beslut
den 21 mars 1939 under nr 83; betygar:
Artur E. Lundqvist
Stadsfullmäktiges ordförande.

Beteckningar avsedda att fastställas:

—+— Linje belägen tre (3) meter utan-
för det område, som beröres av
ifrågavarande förslag.

— Gatu- och kvartersgräns.

- - - Gräns mellan olika bestämme-
lseområden.

0.00	0.00
HSI	Bh SIII
Bh SIII	Bh SIV


 Beteckningar, hänförande sig till
stadganden i tillhörande stads-
planebestämmelser.


+0.00 Fastställd gathöjd

+0.00 Föreslagen gathöjd.

Beteckningar, icke avsedda att fastställas:

- - - - - Gällande tomtgräns.

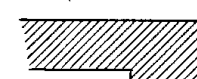 Befintlig byggnad.

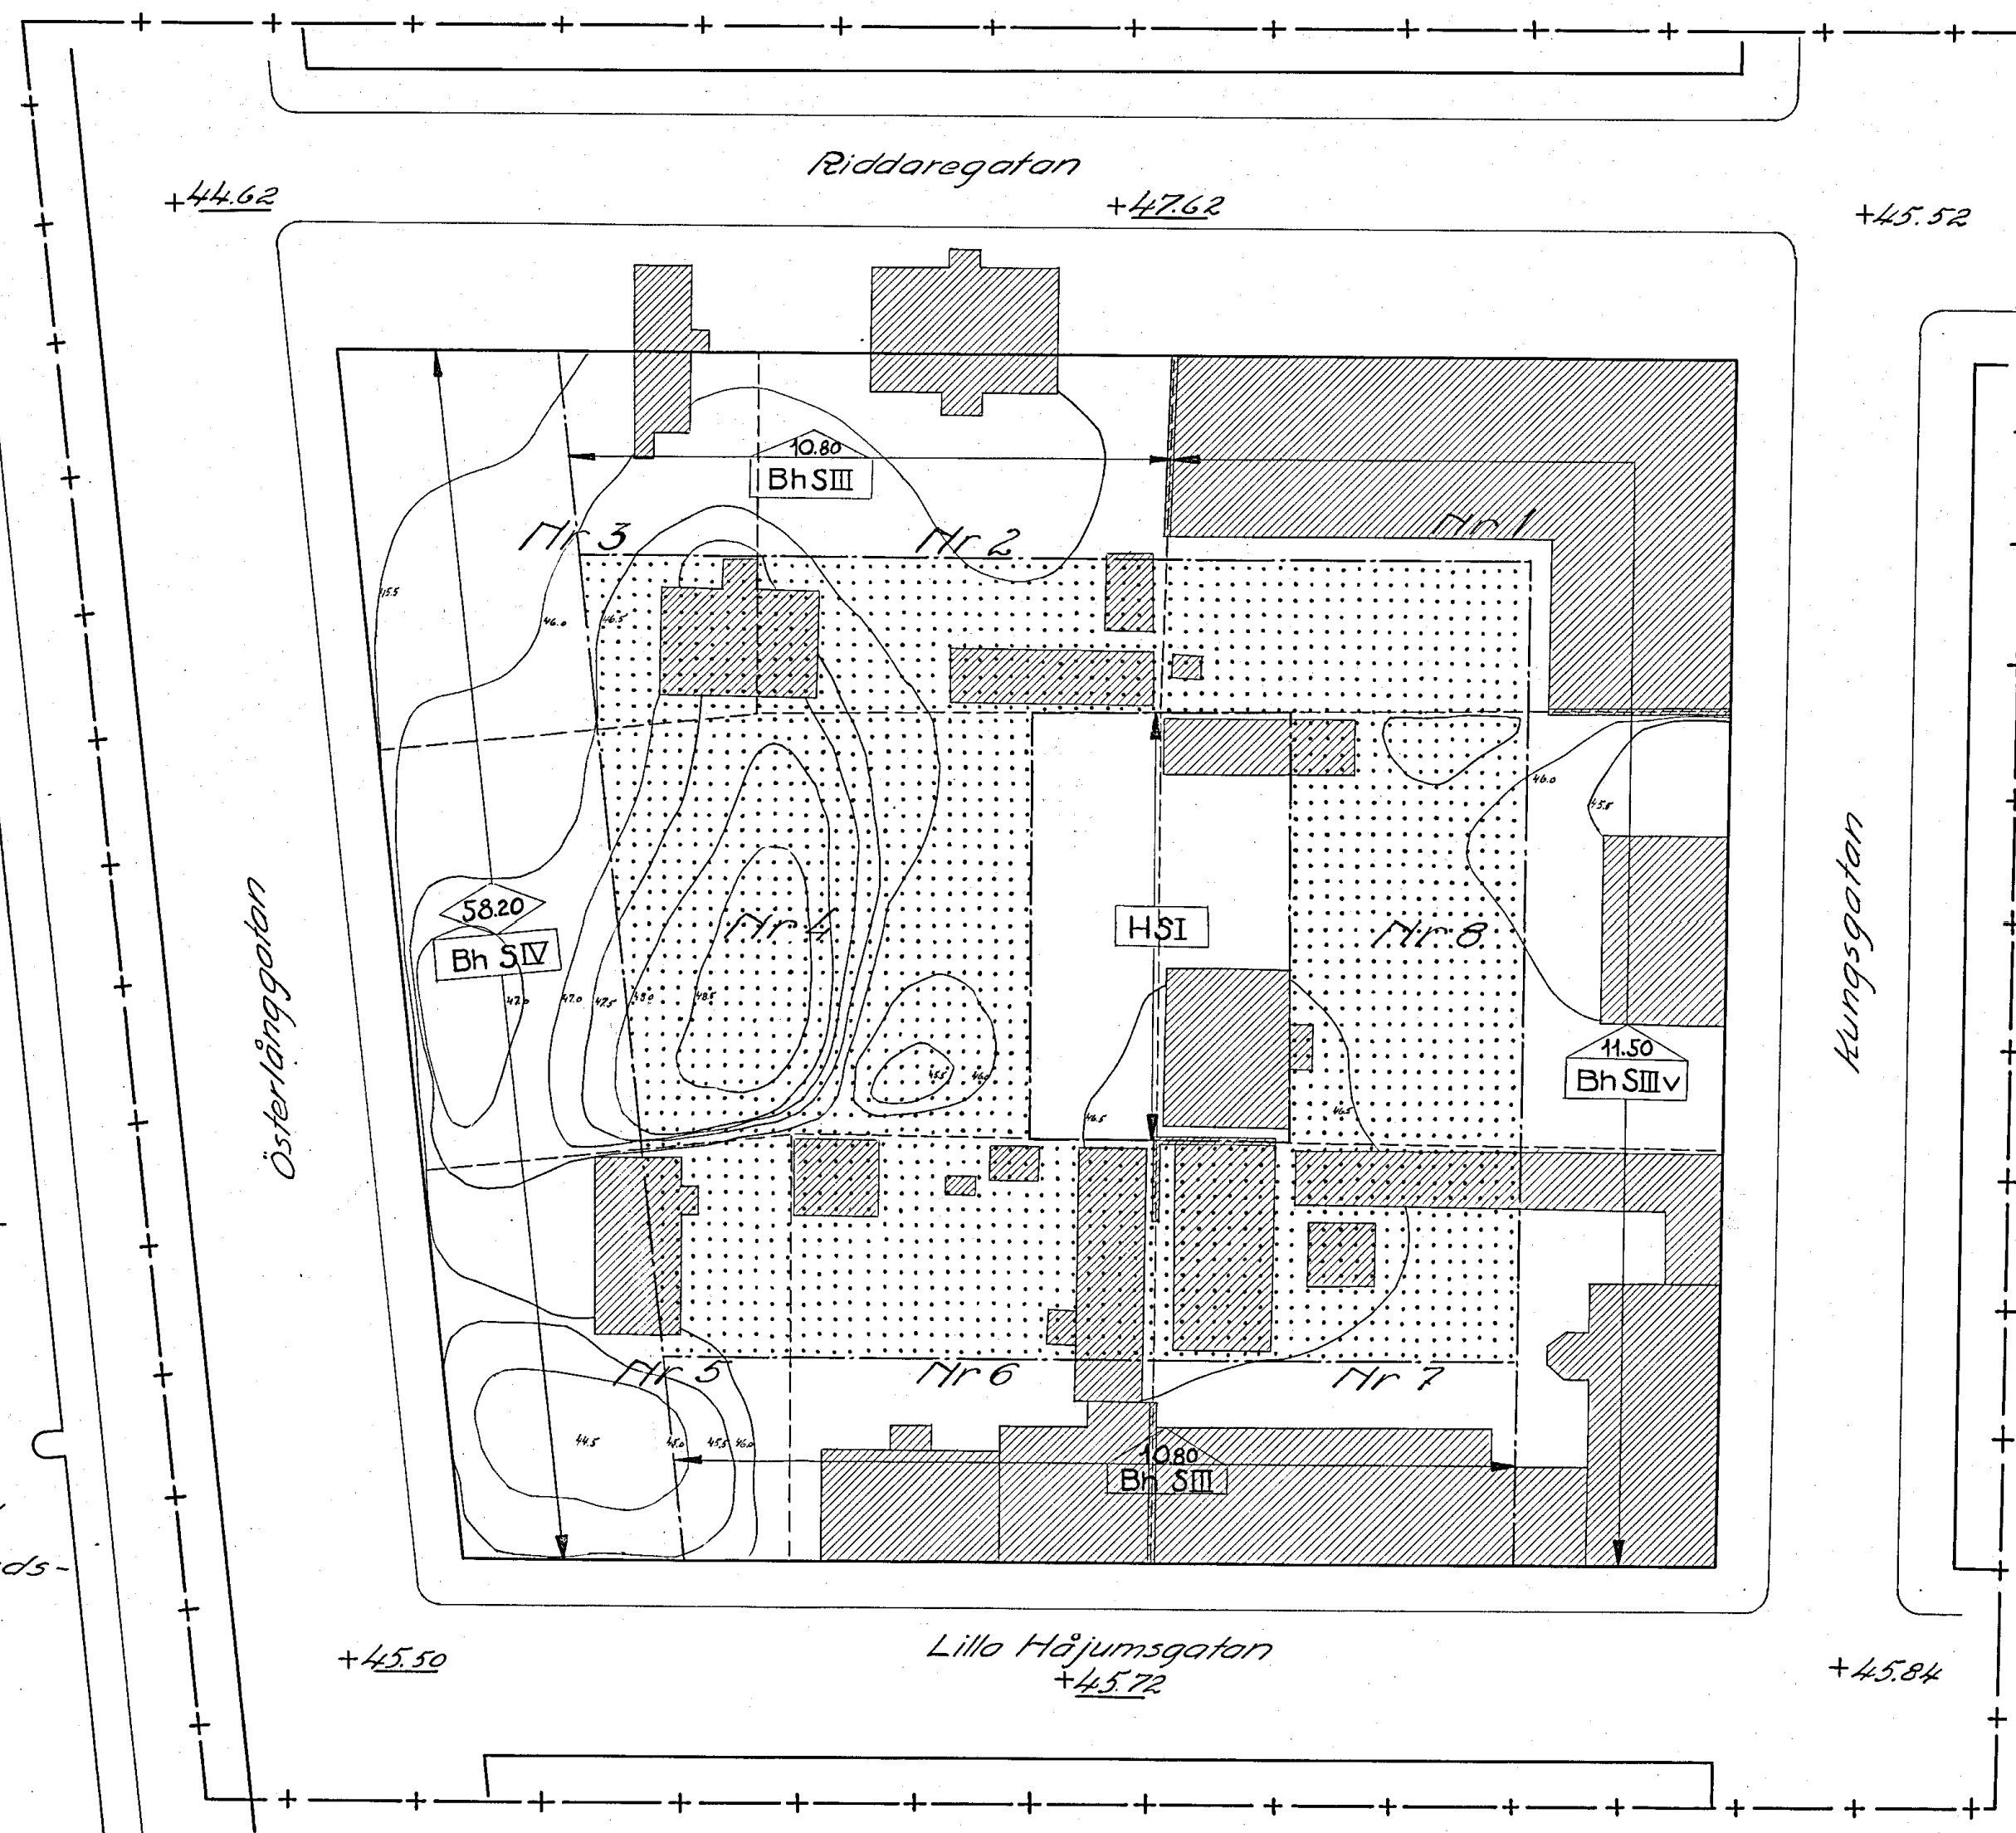

Skala 1:400
10 20 30 40 50 m