




NORRTÄLJE KOMMUN

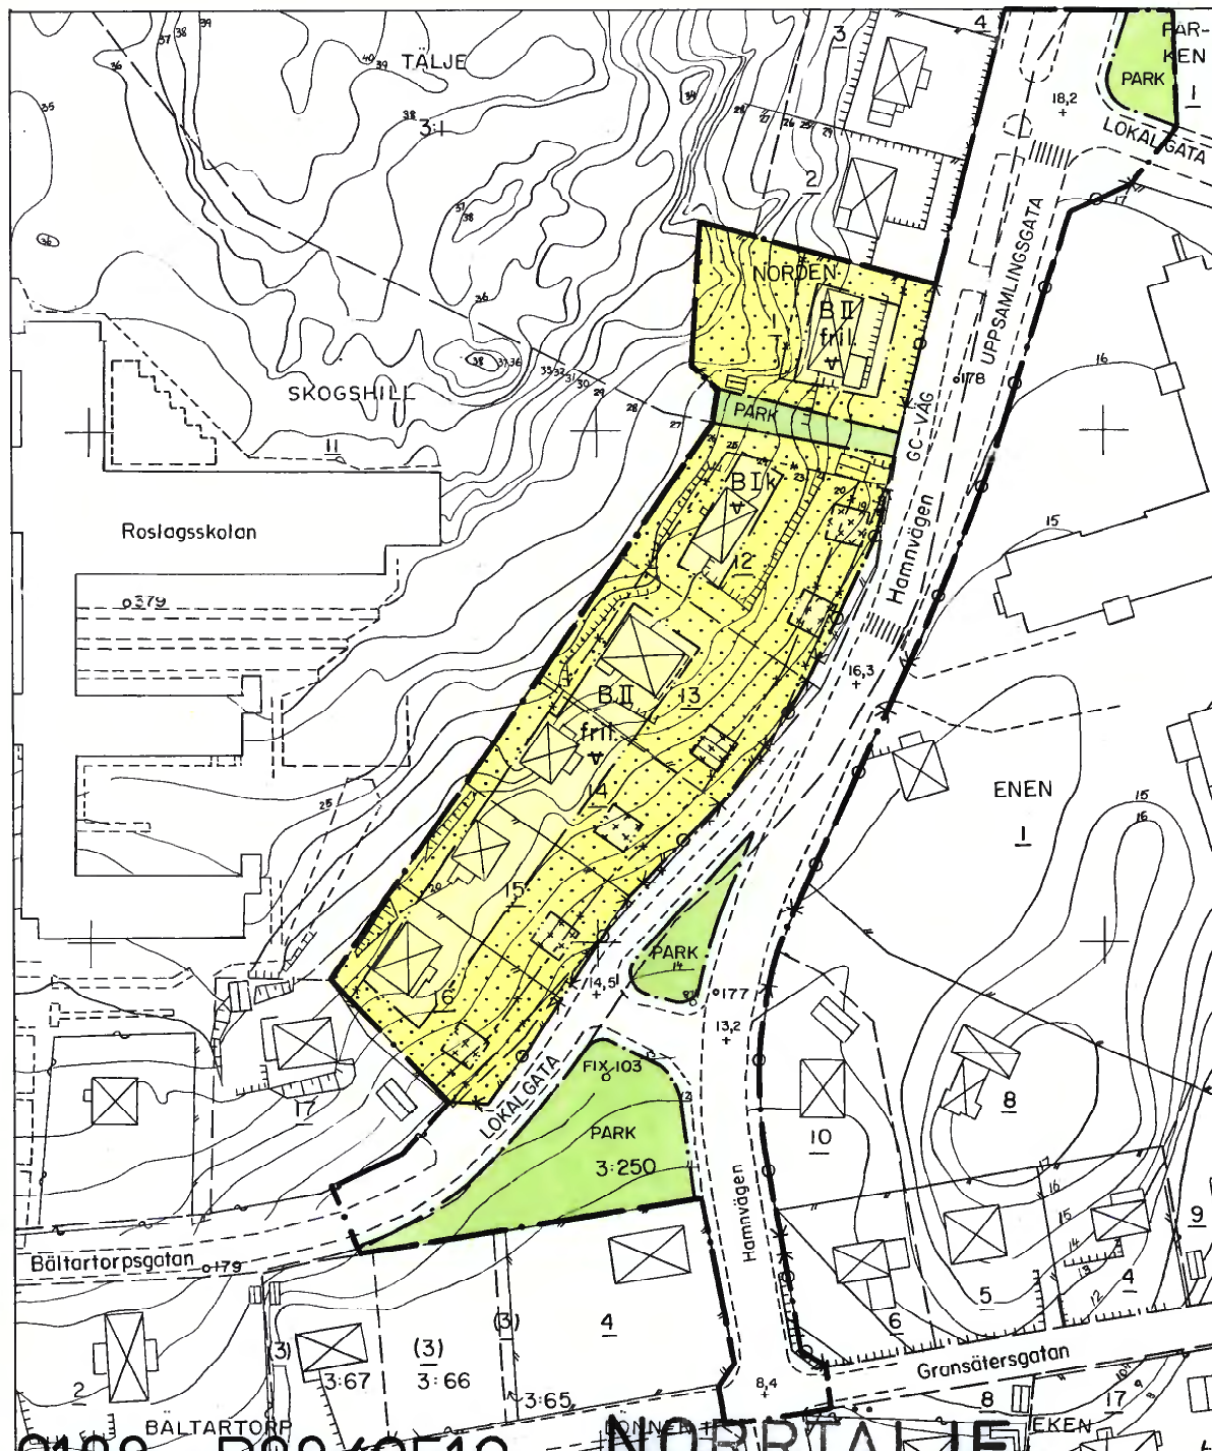

Detaljplan för kvarteret SKOGSHILL m.m.
i Norrtälje stad.

Samrådsförslag november 1987.

Reviderat i april 1988.

Sven Olov Granholm
SVEN OLOV GRANHOLM
arkitekt SAR

PLANKARTA

Till planen här förutom denna plankarta:
planbeskrivning, planbestämmelser,
illustrationskarta, genomförandebeskrivning.

Detaljplanen
godkänd av BN 1988-05-10 §171.
antagen av BN 1988-05-10 §171.
laga kraft 1988-06-09

Annika Hellgren

Planbestämmelser

Gränsbeteckningar

— · — · —	gräns för planområdet
— — — — —	användningsgräns
— · — · —	egenskapsgräns
— * — * —	gränser som utgår

Markanvändning

Endast angiven användning är tillåten

Allmän plats	lokal fordonstrafik
LOKALGATA	fordonstrafik mellan stadsdelar
UPPSAMLINGSGATA	anlagd park
PARK	gång- och cykelväg
GC-VÄG	
Kvartersmark	bostäder
B	

Uformning av allmän plats

+0,0	höjd över grundkartans nollplan
------	---------------------------------

Begränsning av markens bebyggande

— · — · —	mark för ej bebyggas
— * — * —	mark för endast bebyggas med uthus och garage

Markens anordnande

— · — · —	utfart får ej anordnas
-----------	------------------------

Bebyggelsens utformning

I, II	högsta antal våningar
fril.	friliggande hus
k	souterrängvåning får inredas
+	vind får ej inredas

Administrativa bestämmelser

Planens genomförandetid slutar i december 1992.

Grundkartans beteckningar

— — — — —	1, 3-1 fastighetsgräns, fastighetsbeteckningar
— · — · —	befintliga hus
— · — · —	befintlig väg, nivåkurvor
— * — * —	mur, häck, staket

Grundkartan upprättad av stadsarkitektkontorets mätavdelning 1987.

Koordinatsystem: Norrtälje stads, Höjdsystem: 00, Mätclass: II.

Björn Ortengren
BJÖRN ORTENGREN
byråingenjör



SKALA 1:1000



0188 - P88/0510

NORRTÄLJE