

Tillhör stadsfullmäktiges i Söder-
länns protokoll den 13 juli 1938, s. 129,
belägg.

Ink. till Kommun-
d. 13 OKT. 1938

Ex officio:
M. Dahlström

52

FÖRSLAG TILL ÄNDRING I STADSPLANEN VID KVARTERET HASSELN INOM LOTEN BRUNNSPARKEN I SÖDERTÄLJE STAD.

UPPRÄTTAT DEN 28 APRIL 1938 AV

And. Nyström
STADSENGJÖR


Bornström
STADSARKITEKT.

Tillhör Kungl. Maj:ts beslut
den 18 november 1938.

Stockholm i Kommunikationsdepartementet.

Ex officio:

M. Dahlström

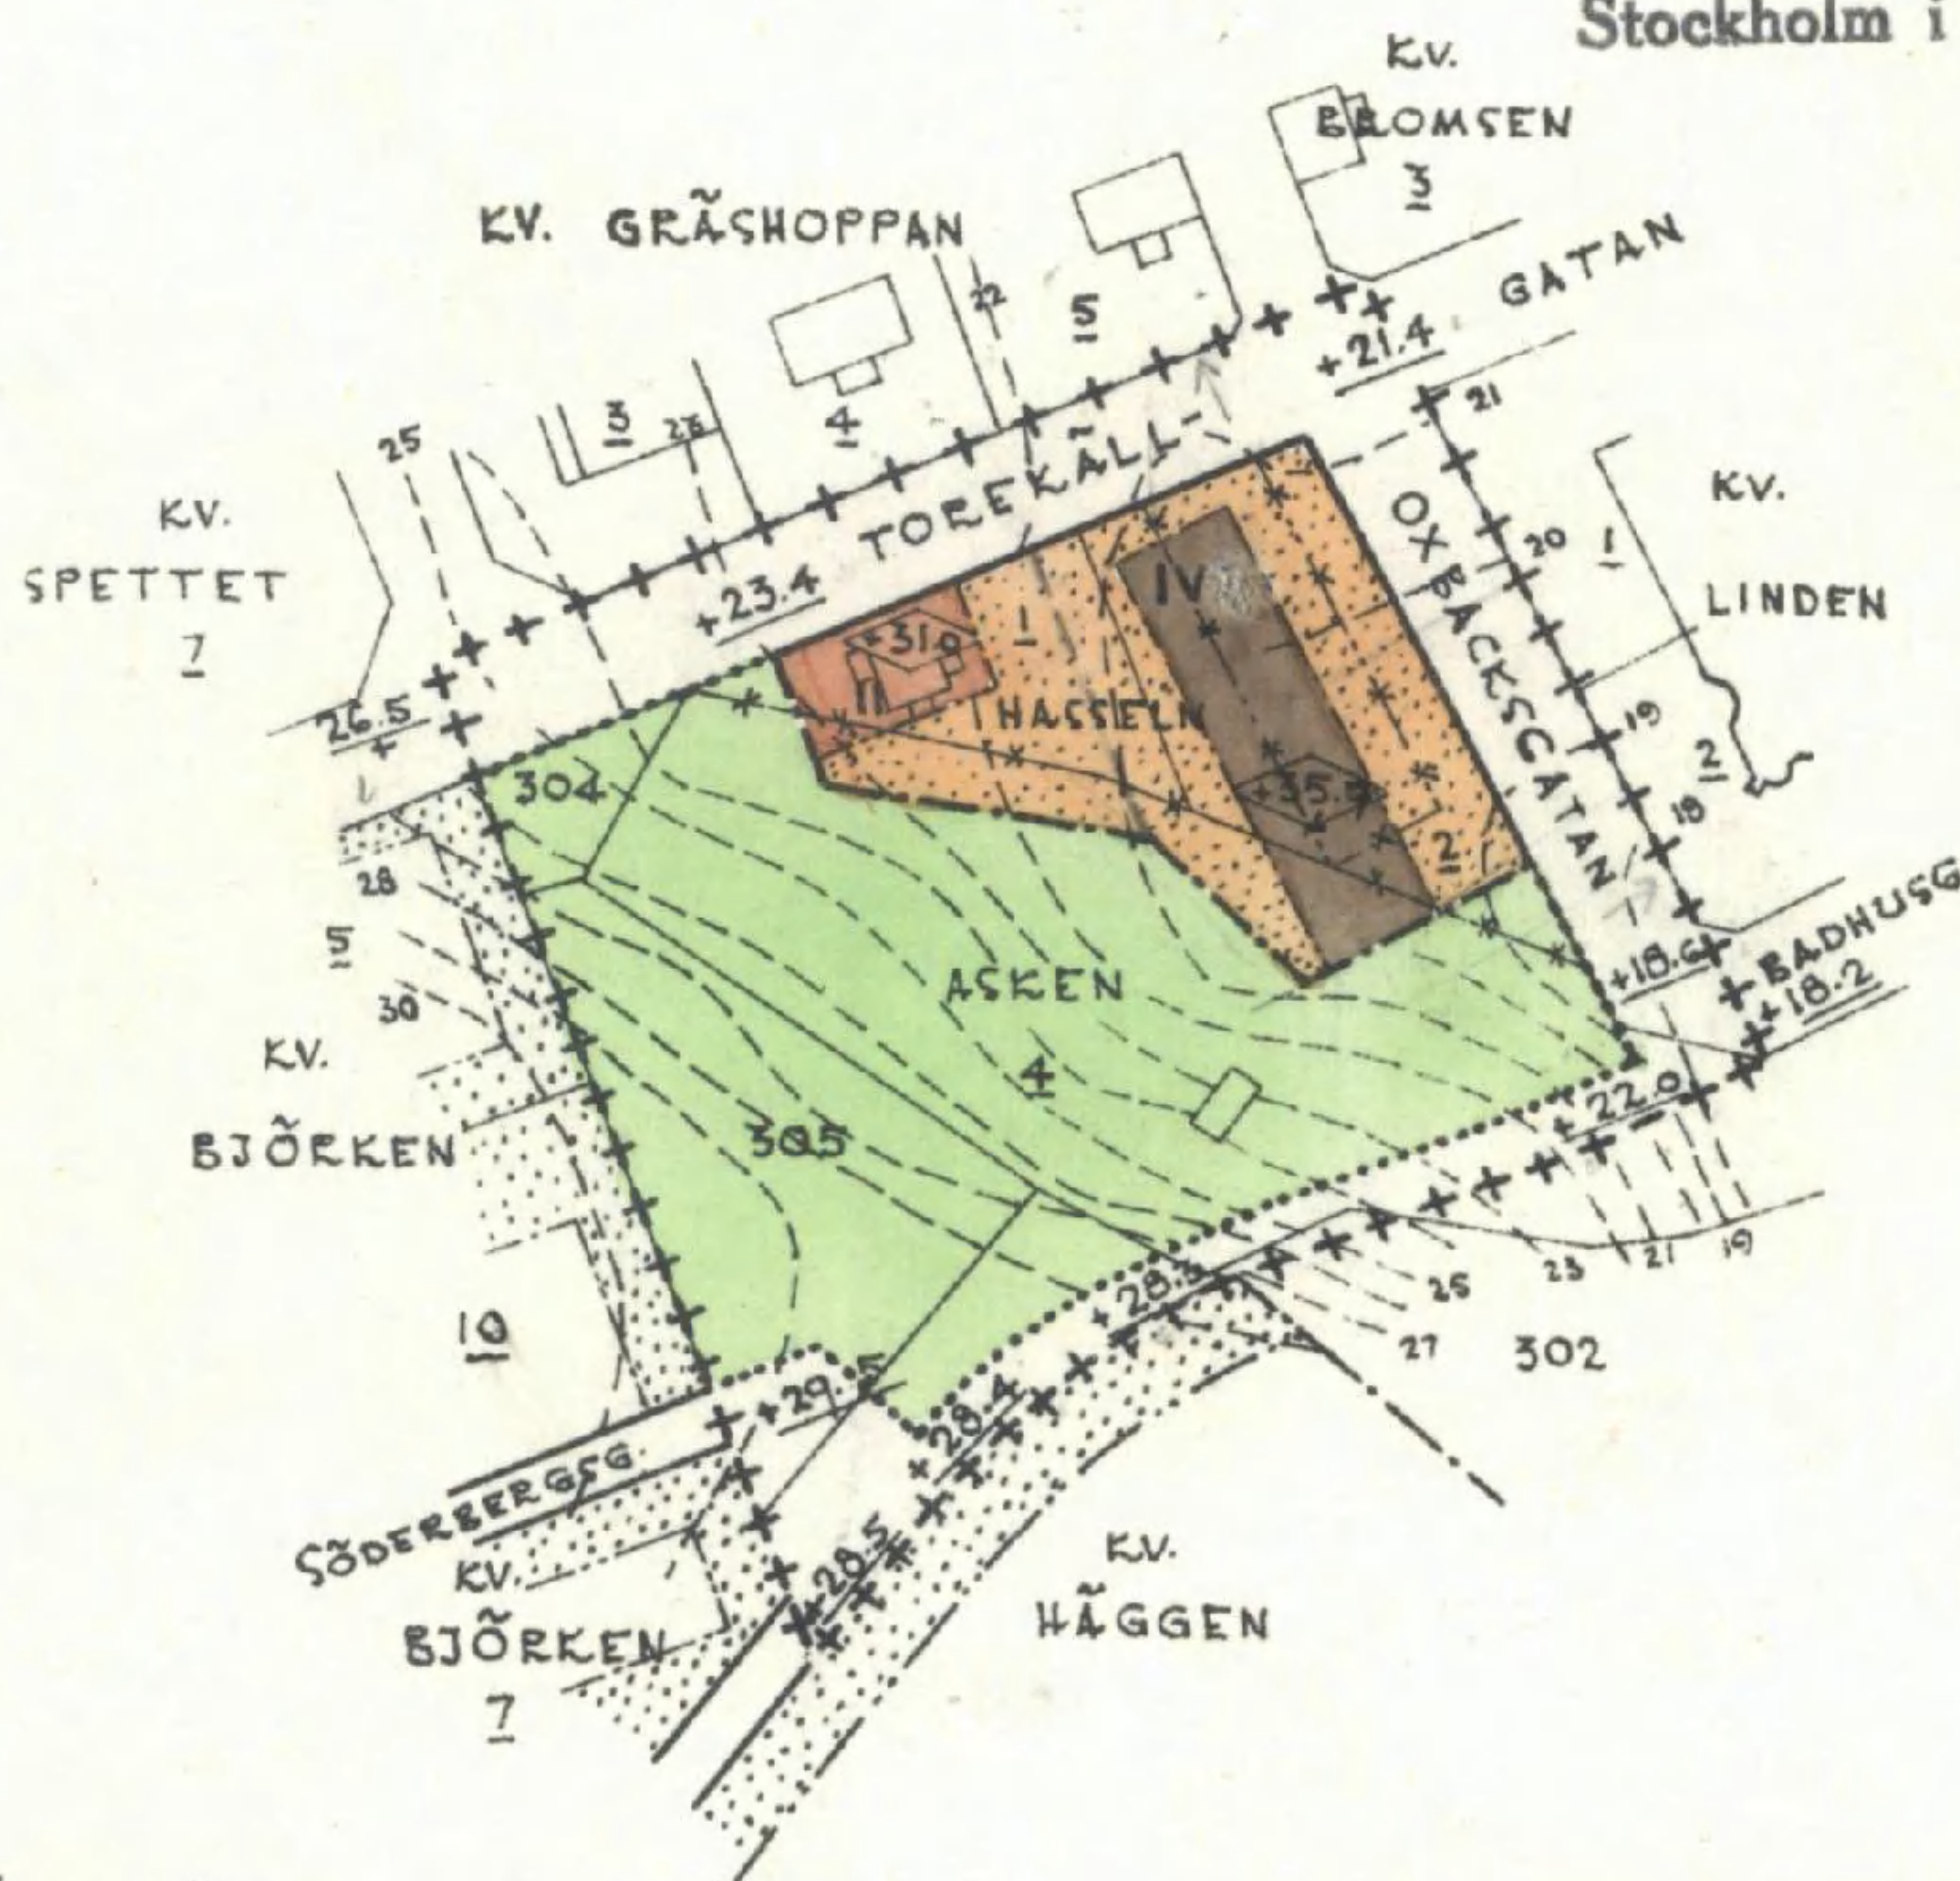

++++++ GRÄNS FÖR DET OMRÅDE FÖR
VILKET ÄNDRING I STADSPLANEN
SÖKES.

— GÄLLANDE OMRÅDESGRÄNSER
- - - FÖRESLAGEN NY KVARTERSGRÄNS

xxxxx GÄLLANDE OMRÅDESGRÄNSER AV-
SEDDA ATT UTGÅ

— GRÄNSLINJER EJ AVSEDDA
ATT FASTSTÄLLAS.

□ BYGGNADER.

--- NIVÅKURVOR.


--- ALLMÄN PLATS, GATA.

--- PARKOMRÅDE, ALLMÄN PLATS.

II IV KVARTERSMARK FÖR BOSTADS-
ÄNDAMÅL.



II, IV

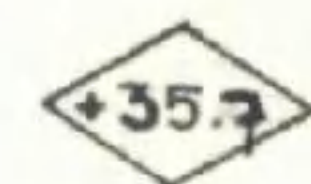

+18.2


KVARTERSMARK SOM EJ FÅR
BEBYGGAS

HÖGSTA MEDGIVNA ANTAL
VÅNINGAR.

HÖGSTA MEDGIVNA HUSHÖJD
ANGIVEN I METER ÖVER
STOCKHOLMS SLUSSTRÖSKEL
GÄLLANDE GATUHÖJDER O-
FÖRÄNDRADE.

(SAMTLIGA GATUPLUSHÖJDER
ANGIVNA I METER ÖVER
STOCKHOLMS SLUSSTRÖSKEL.)

9
1939.

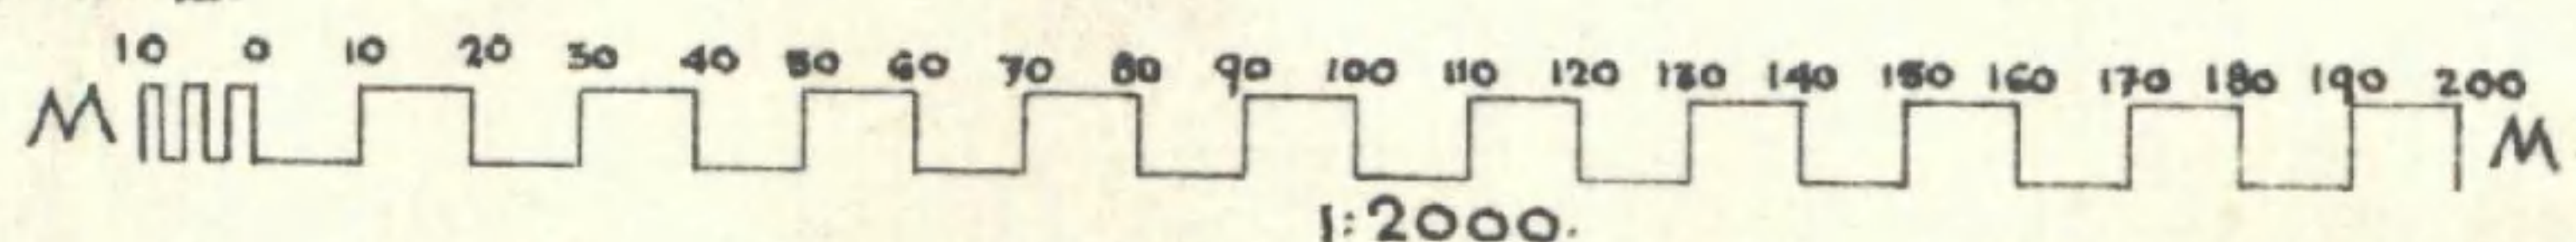

081K-P52A