

FÖRSLAG TILL UTVIDGNING AV
BYGGNADSPLAN FÖR BL.A. FAST.
YXLÖ 10:1 OCH 13:1 I BLIDÖ FÖRS.,
NORRTÄLJE K:N, STOCKHOLMS LÄN
UPPRÄTTAT I MAJ 1978 AV
K-KONSULT, STOCKHOLM

Rutger Månsson
(RUTGER MÅNSSON)

År 1979 den 10 maj, § 363
blev detta förslag antaget av
Byggnadsnämnden i Norrtälje
betygar å tjänstens vägnar

Bengt Strandberg
Sekreterare

BETECKNINGAR:

GRUNDKARTA

- HEMMANS GRÄNS
- FASTIGHETSGRÄNS
- OMRÅDESGRÄNS ENL. FAST. BYGGNADSPLAN
- ÄGOSLAGS GRÄNS
- EL. HÖGSPÄNNINGSLEDNING
- NIVÅKURVOR
- BEF. VÄG

År 1980-04-15 utvidgning av
fastställdes denna ändring av stadsplan/byggnadsplan
på sätt länsstyrelsens beslut samma dag närmare
utvisar. Länsstyrelsen i Stockholms län som ovan.
På tjänstens vägnar.

Eva Wretling

BYGGNADSPLANEKARTA

A. GRÄNSBETECKNINGAR

- BYGGNADSPLANEGRÄNS (BEL. 3 M. UTANFÖR)
- BYGGNADSMARKSGRÄNS
- BESTÄMMELSEGRÄNS
- GRÄNSLINJER EJ AVSEDDA ATT FASTSTÄLLAS

B. OMRÅDESBETECKNINGAR

ALLMÄN PLATS

- VÄGMARK
- PARK


BYGGNADSMARK

- EF OMRÅDE FÖR BOSTADSÄNDAMÅL, FRISTÅENDE HUS

C. ÖVRIGA BETECKNINGAR

- MARK SOM ICKE FÅR BEBYGGAS


- I ANTAL VÄNINGAR
- II ÖVER AUGIVET VÄNINGSANTAL FÅR VIND ICKE INREDAS

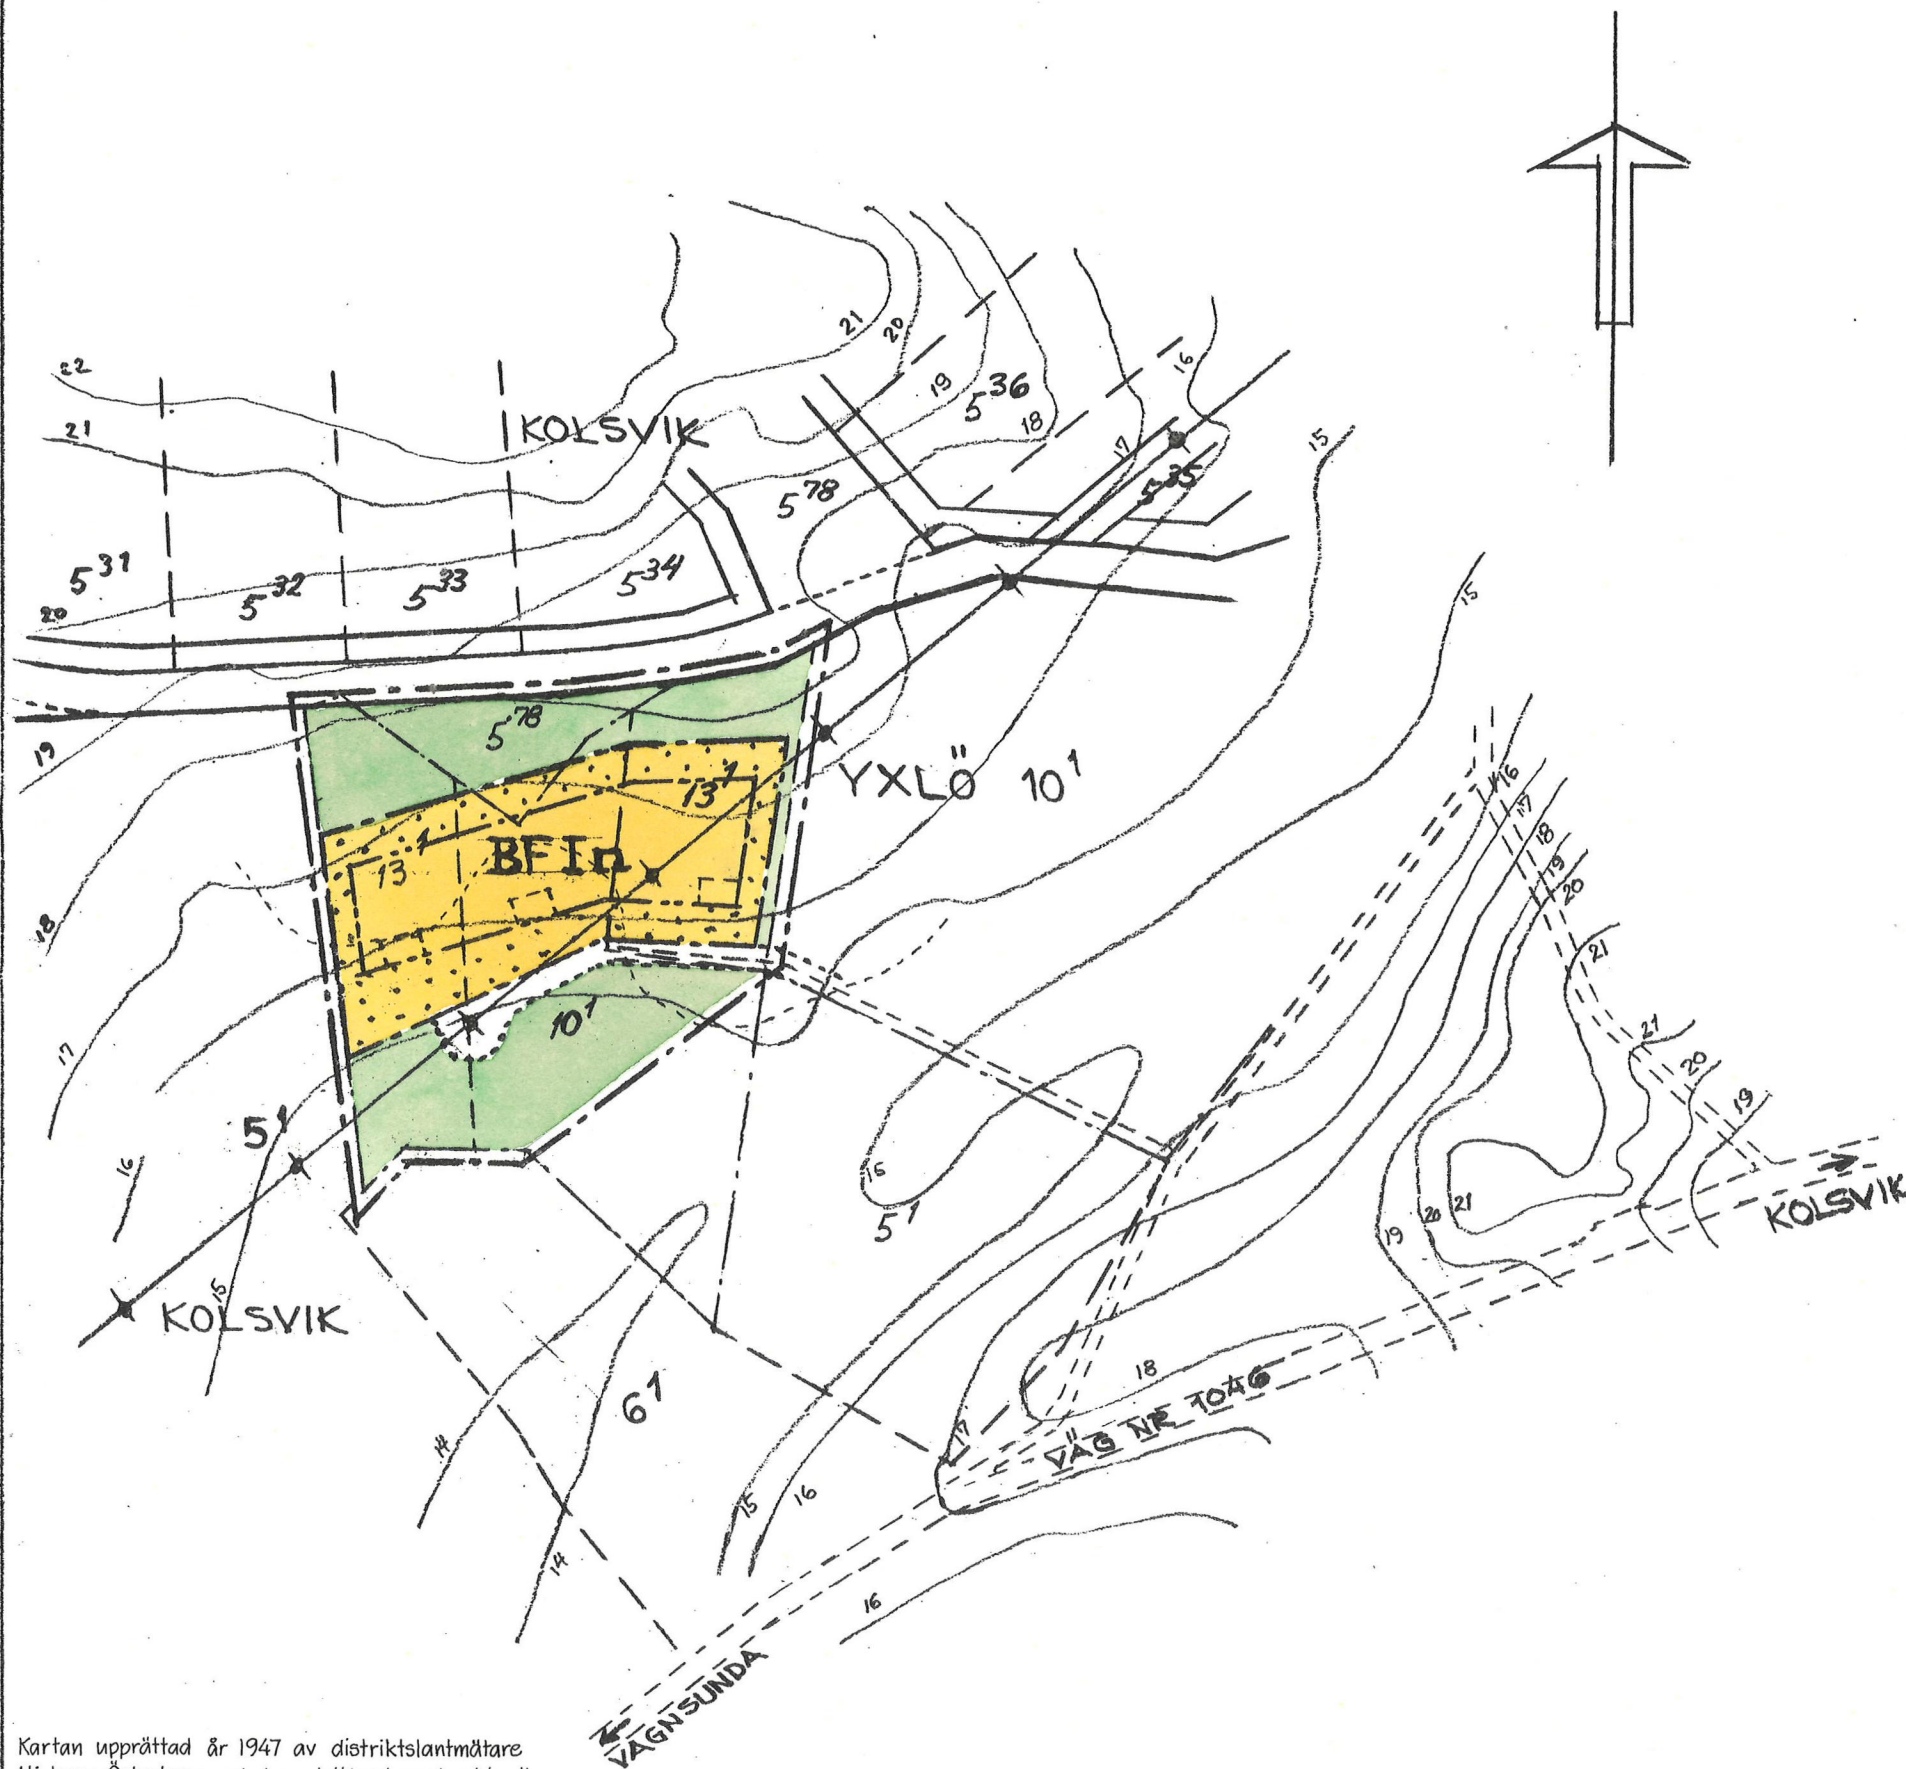

Kartan upprättad år 1947 av distriktslantmätare
Hjalmar Österberg och kompletterad med aktuell
fastighetsindelning av lantmätare Olle Thunwall,
K-konsult i Stockholm.
Fastighetsindelningen ajour 1978-06-29

Olle Thunwall
OLLE THUNWALL

SKALA 1:2000

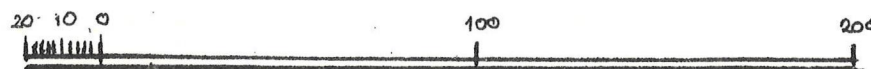

Kopians likhet med originalet
bestyrkes i tjänsten:

24-62