


Förslaget antaget av
Sköns köpings kommunal-
fullmäktige den 29 juni
1964, § 113, betygat

H. Gillström
A. Gillström
ordf.

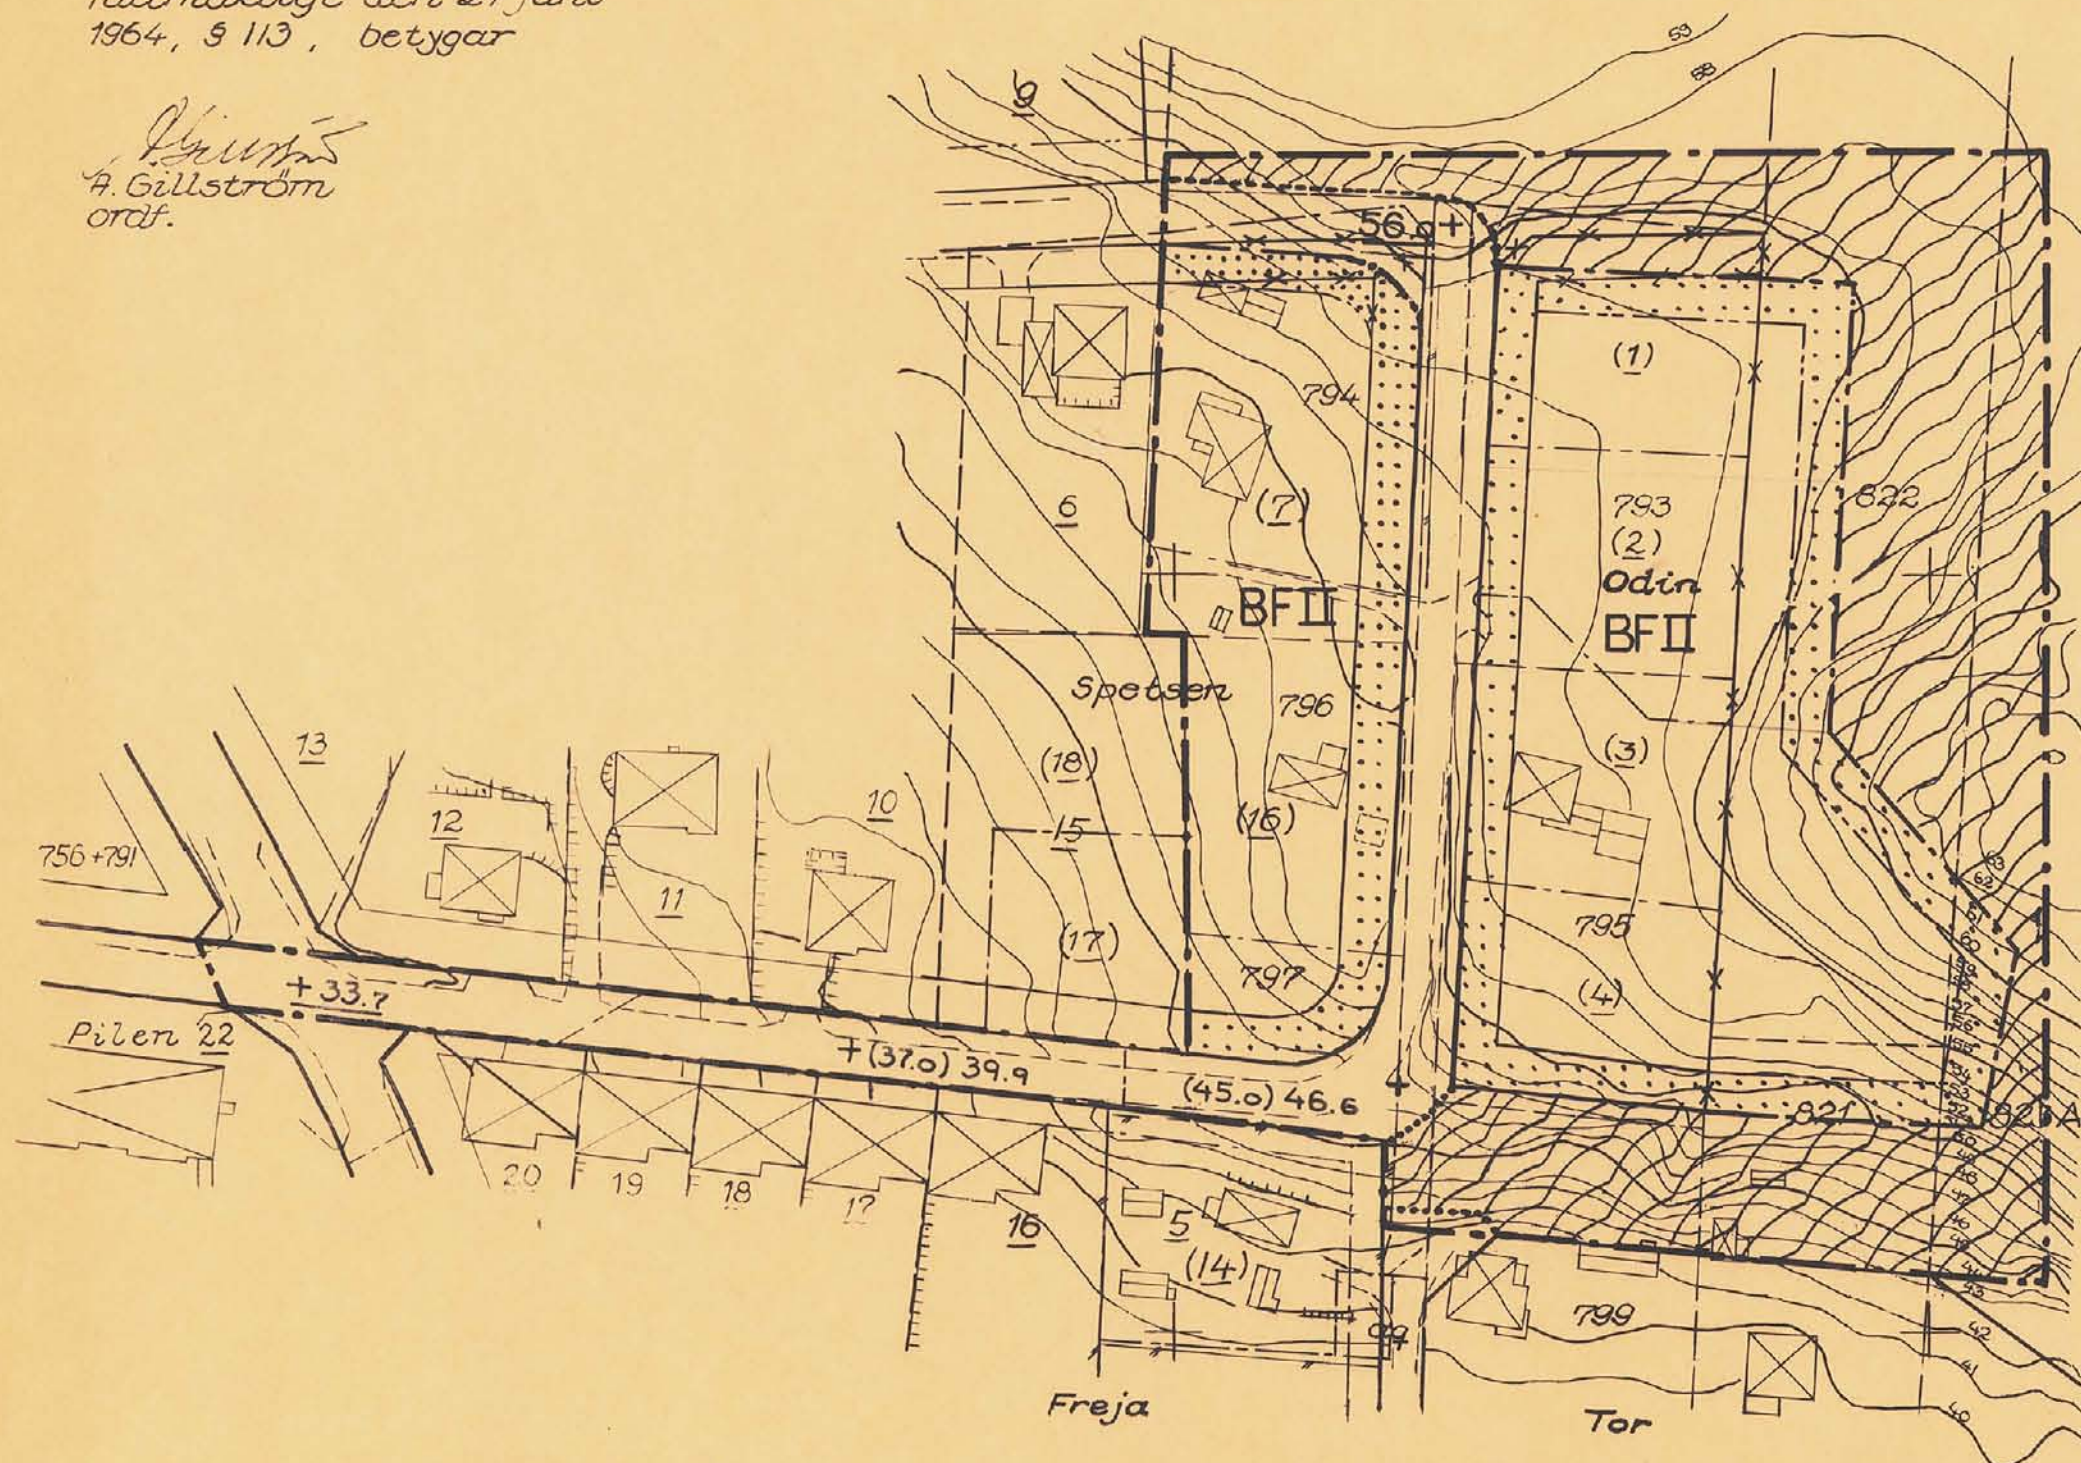

FÖRSLAG TILL ÄNDRING AV STADSPLAN FÖR KV. ODIN I SKÖNS KÖPING VÄSTERBOTTENS LÄN UPPRÄTTAT I FEBRUARI 1964

Bo Wideqvist
BO WIDEQVIST - KULL
STADSARKITEKT

- GRUNDKARTAN**
Fastighetsgräns
Väg
Befintliga byggnader
Nivåkurvor
Punkt i rutnät
- PLANFÖRSLAGET**
Stadsplanegräns
Gällande områdes- och bestämmelsegräns
Gällande områdes- och bestämmelsegräns avsedd att utgå
Föreslagen områdesgräns
Föreslagen bestämmelsegräns
Gränslinje ej avsedd att fastställas
- Almän plats, gata
Almän plats, park
BF Område för bostadsändamål, fristående hus
Mark som ej får byggas
II Antal våningar
+0.0 Gällande gathöjd
+0.0 - - - - - avsedd att utgå
+0.0 Föreslagen gathöjd

Upprättad på grundval av en år 1960 av
distriktslantmätare Ragnar Wennersten
upprättad grundkarta.

S 369

Ritsalen

1565 S-3-4

Förv.-pl.

SKÖN 1565