


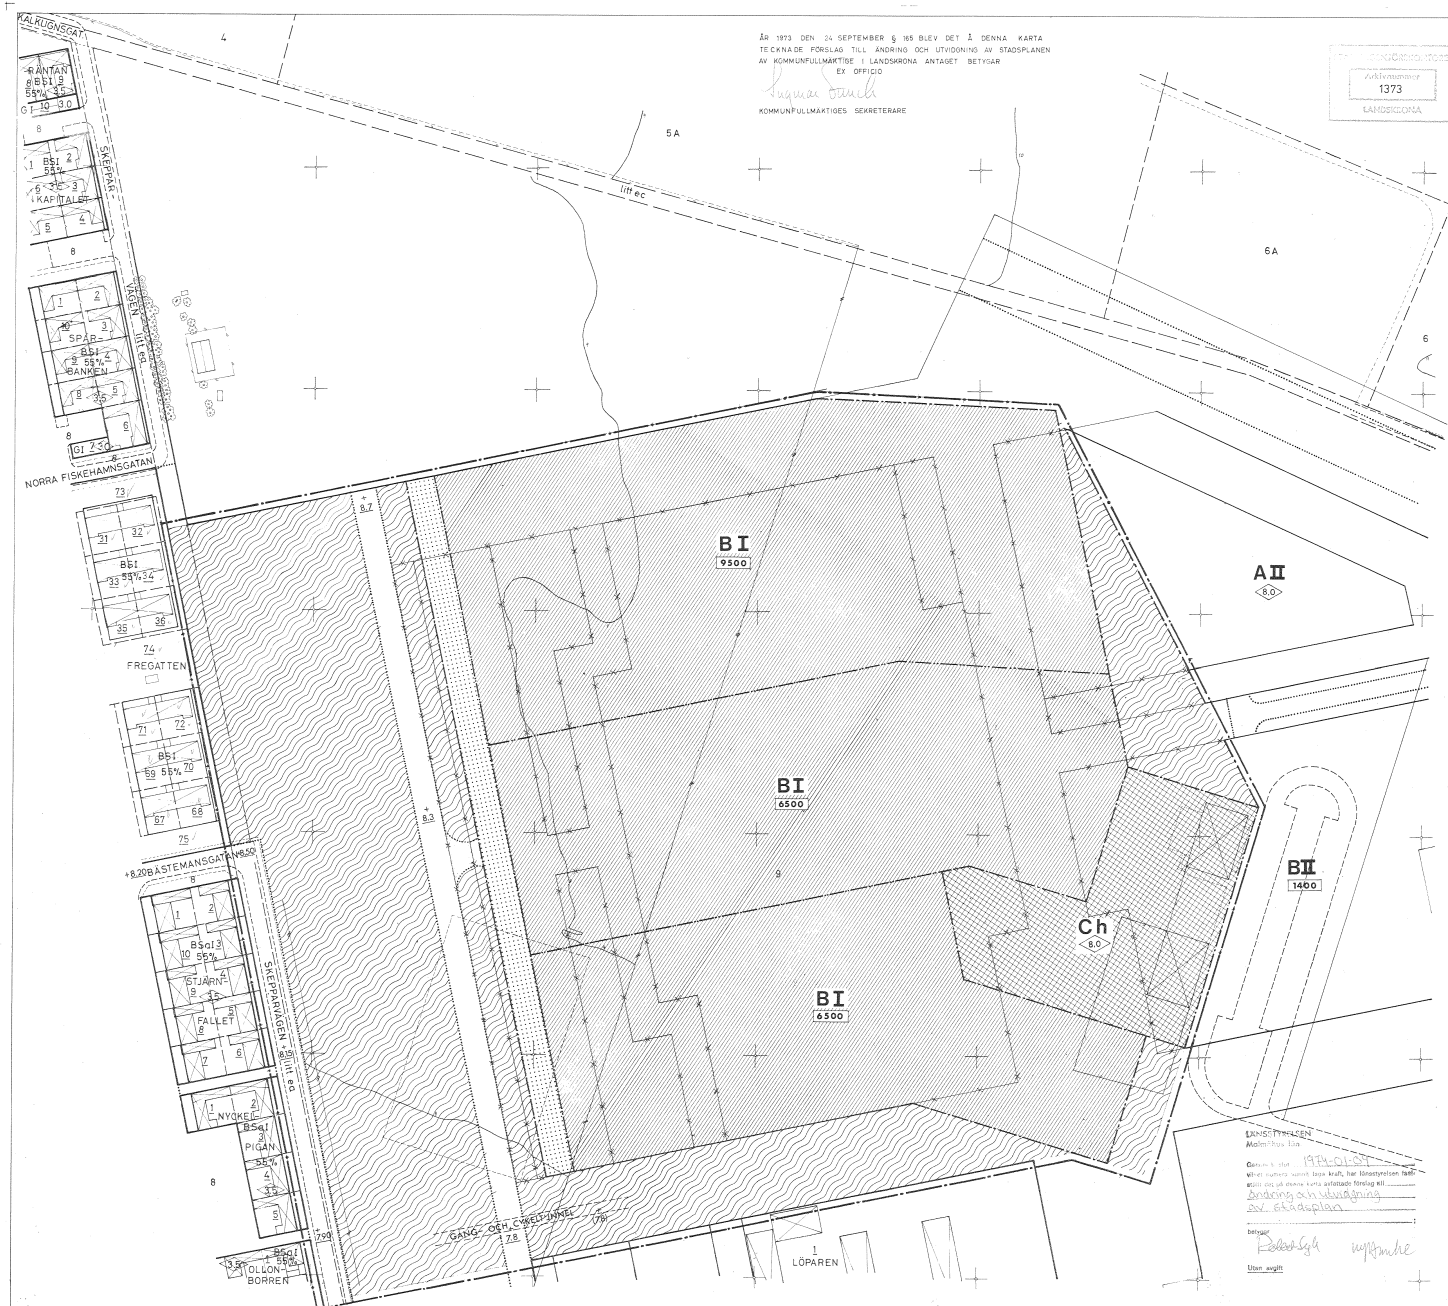

År 1973 DEN 24 SEPTEMBER 6 NS BLEV DET 1 DENNA KARTA
TECKNAD FÖRELAG TILL ÄNDRING OCH UTVIDGNING AV STADSPLANEN
AV KOMMUNFULLMÄKTIGE I LANDSKRONA ANTAGET BETYGAR
EX OFFICIO
Ingemar Olsson
KOMMUNFULLMÄKTIGES SEKRETERARE

LANDSKRONA
1373
LANDSKRONA

BETECKNINGAR

GRUNDKARTA

- FASTIGHETSGRÄNS
- FASTIGHETSBETECKNING
- VÄG
- BEFINTLIGA BYGGNADER
- STAKET
- NIVÅKURVOR
- PUNKT I RUTNÄT
- POLYGONPUNKT



STADSPLANEKARTA

Gränsbeteckningar

- GRÄNSLINJE, BELAGEN 3 m UTANFÖR DET OMRÅDE FÖRSLAGET AVSER
- GÄLLANDE OMRÅDES- OCH BESTÄMMELSEGRÄNS
- GÄLLANDE OMRÅDES- OCH BESTÄMMELSEGRÄNS, AVSEDD ATT UTGÅ
- OMRÅDESGRÄNS
- BESTÄMMELSEGRÄNS
- GRÄNSLINJER EJ AVSEDDA ATT FASTSTÄLLAS

Områdesbeteckningar

- ALLMÄN PLATS, GATA
- ALLMÄN PLATS, PARK

Byggnadskvarter

- OMRÅDE FÖR CENTRUMBEBYGGELSE
- OMRÅDE FÖR BOSTADSÄNDAMÅL

Övriga beteckningar

- MARK SOM EJ FÅR BEBYGGAS
- ANTAL VÅNINGAR
- BYGGNADSHÖJD
- VÅNINGSYTA
- GÄLLANDE GATUHÖJD
- GÄLLANDE GATUHÖJD AVSEDD ATT UTGÅ
- FÖRESLAGEN GATUHÖJD

GRUNDKARTAN UPPGJORD VID STADSENGJÖRSKONTORET
I LANDSKRONA.
GRUNDKARTANS RIKTIGHET BESTYRKES
Ingemar Olsson
STADSENGJÖR

FÖRSLAG TILL ÄNDRING OCH UTVIDGNING AV STADSPLAN FÖR

KVARTERET TORNET M FL, VÄSTRA FÄLADSFARMARNA I LANDSKRONA

UPPRÄTTAT STOCKHOLM I JUNI 1973
HSB:s RIKSFÖRBUND STADSPLANEAVDELNINGEN

PER ALEX PETERSEN, STADSPLARK
GUNNAR LYDÉN, STADSARK.
Per Nilsson
GÖSTA NILSSON, ARKITEKT SAR
Per Nilsson
VILL KOBAS, ARKITEKT

SKALA 1:1000