

Original.



VÄNERSBORG

FÖRSLAG TILL ÄNDRING AV STADSPLANEN FÖR
KVARTEREN LÖVKOJAN OCH KONVALJEN

UPPGJORT 1 FEBRUARI 1956 AV

Nick Laurén STADSARKITEKT SAR.

SKALA 1:1000.

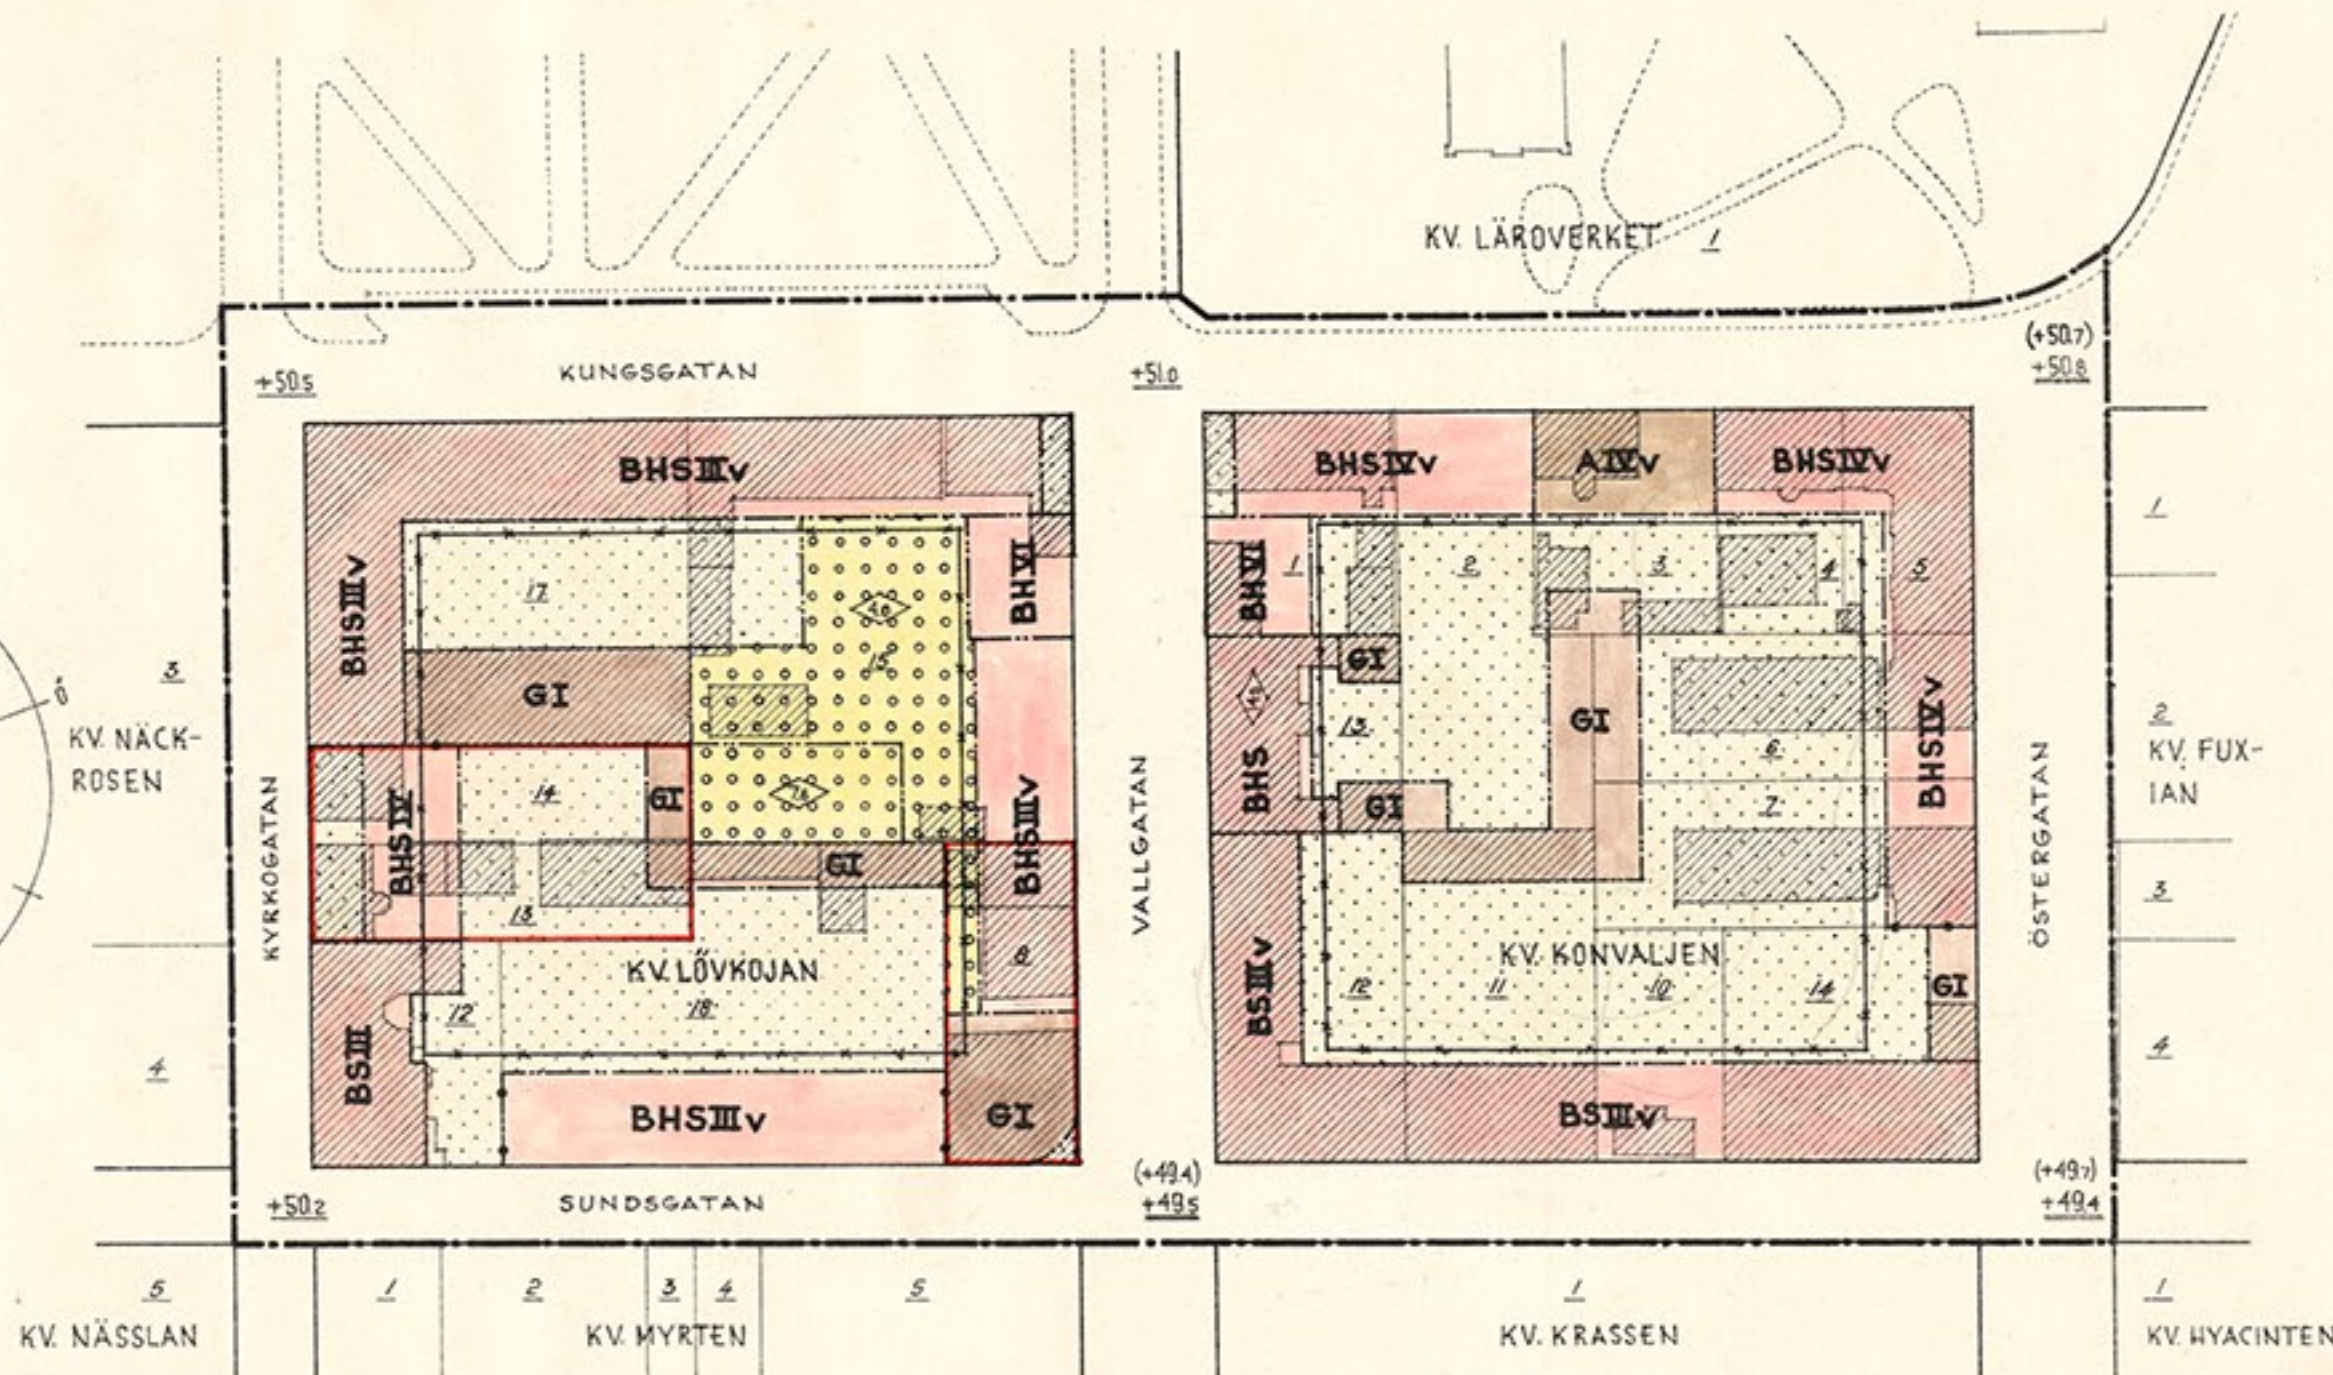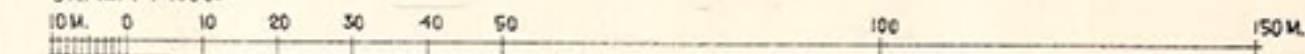

BETECKNINGAR:

- STADSPLANEGRÄNS
- GÄLLANDE OMRÅDES- OCH BESTÄMMELSEGRÄNS
- GÄLLANDE OMRÅDES- OCH BESTÄMMELSEGRÄNS AVSEDD ATT UTGÅ.
- BESTÄMMELSEGRÄNS
- BESTÄMMELSEGRÄNS SOM MEDGER FASADRÄTT I TOMTGRÄNS
- GATA
- A OMRÅDE FÖR ALLMÄNT ÄNDAMÅL.
- B OMRÅDE FÖR BOSTADSÄNDAMÅL
- BH OMRÅDE FÖR BOSTADS- OCH HANDELSÄNDAMÅL
- BHS OMRÅDE FÖR BOSTADS- OCH HANDELSÄNDAMÅL, SAMMANFYGGDA HUS.
- G OMRÅDE FÖR GARAGEÄNDAMÅL M.M.
- ÖVERBYGGD GÅRD
- OMRÅDE SOM ICKE FÅR BEBYGGAS

I III IVV ANTAL VÅNINGAR

IIIv IVV ANTAL VÅNINGAR JÄMTE VINDSINREDNING

- 40 BYGGNADSHÖJD
- +00.0 UTLAGD GATUHÖJD, AV ÅLDER BESTÄENDE OCH AVSEDD ATT BIBEHÅLLAS.
- +00.0 GÄLLANDE GATUHÖJD
- (+00.0) GÄLLANDE GATUHÖJD AVSEDD ATT UTGÅ
- FASTIGHETSGRÄNS
- BEFINTLIG BYGGNAD
- 18 TOMTNUMMER
- ILLUSTRATIONSLINJE

GRÄNS FÖR DE OMRÅDEN VILKA AV BYGGNADSNÄMNDEN DEN 23 MARS 1956 § 79 FÖRESLAGITS UNDANTAGNA FRÅN FASTSTÄLLELSEPRÖVNING.

Genom lagakraftvunnet beslut denna dag har länsstyrelsen fastställt detta förslag; betygar Vänersborg i landskansliet den 31 maj 1956. På tjänstens vägnar:

Åke Paulsson
Åke Paulsson

TILLHÖR BYGGNADSNÄMNDENS BESLUT
DEN 23/3 1956 § 79
PÅ BYGGNADSNÄMNDENS VÄGNAR:

Lars Wimmerberg
SEKRETERARE.

TILLHÖR STADSFULLMÄKTIGES BESLUT
DEN 17/4 1956 § 97
PÅ STADSFULLMÄKTIGES VÄGNAR:

Willemina Blom
SEKRETERARE.

Arkiv-
nr 56