

Att länsstyrelsen i Uppsala län den 14 juli 1952 fastställt ifråga-
varande förslag till ändring av stadsplanen för Enköpings stad
beträffande kvarteret Bofinken samt att beslutet därom vunnit
läga kraft; betygar Uppsala slott i landskansliet som ovan.

På tjänstens vägnar:

Nils Söderberg

Nils Söderberg



Stpl. 1:-

FÖRSLAG TILL ÄNDRING AV STADSPLANEN

I KV. BOFINKEN I ENKÖPING

UPPRÄTTAT I
UPSALA DEN 14 MARS 1952

Sten A. L. Gumelius
STADSARKITEKT

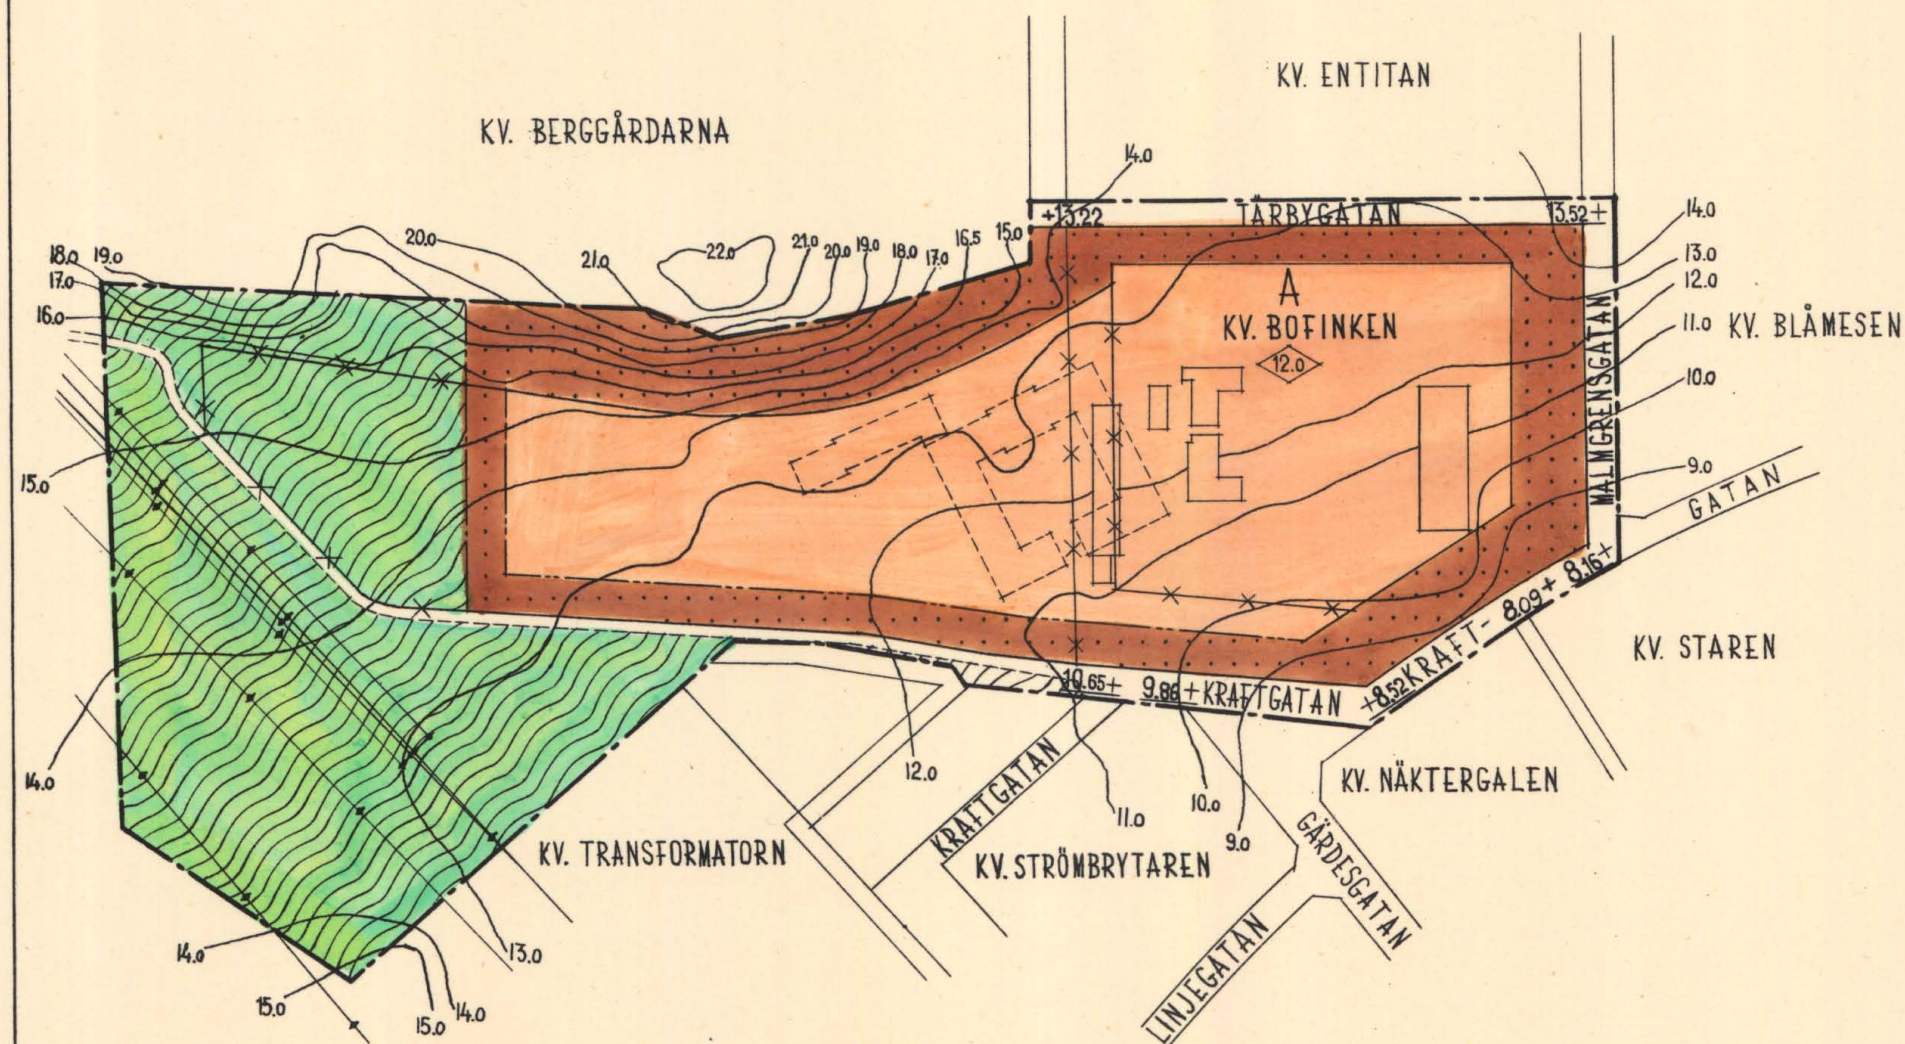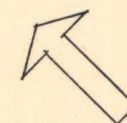


- STADSPLANEGRÄNS
- GÄLLANDE OMRÅDES- OCH BESTÄMMELSEGRÄNS
- x-x- GÄLLANDE OMRÅDES- OCH BESTÄMMELSEGRÄNS AVSEDD ATT UTGÅ
- GATU- KVARTERS- OCH ANNAN OMRÅDESGRÄNS
- BESTÄMMELSEGRÄNS
- GRÄNSLINJER EJ AVSEDDA ATT FASTSTÄLLAS
- + -+ ELEKTRISK HÖGSPÄNNINGSLEDNING MED STÖD
- ~ NIVÅKURVA
- [] BEFINTLIG BYGGNAD
- [] PLANERAD BYGGNAD
- [] GATA, PARK
- [A] OMRÅDE FÖR ALLMÄNT ÄNDAMÅL
- [] MARK SOM ICKE FÅR BEBYGGAS
- [] BYGGNADSHÖJD
- + 0.0 GÄLLANDE GATUHÖJD

Utställt under tiden 4-19 april 1952
på stadsingenjörskontoret i Enköping
betygas i tjänsten:
Sten Malmros
Stadsingenjör

Tillhör byggnadsnämndens i Enköping
beslut den 9 maj 1952, § 157
betygas i tjänsten
Sten Malmros
Stadsingenjör

Bestyrkes i tjänsten:

Sten Malmros
Stadsingenjör

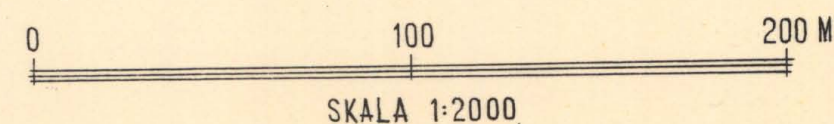



Stadsarkitekten

Tillhör byggnadsnämndens i Enköping
beslut den 9/5 1952 § 157.

betygas i tjänsten:

Skr.

LANDSKANSLIET
UPPSALA

Ink. 19 MAJ 1952

STADSPLANEBESTÄMMELSER.

Förslag till ändring av stadsplanen för kv. BOFINKEN i ENKÖPING upprättat den 14 mars 1952 av stadsarkitekt Sten H:l Gumaelius.

§ 1.

STADSPLANEOMRÅDETS ANVÄNDNING.

Med A betecknat område får användas endast för allmänt ändamål.

§ 2.

MARK SOM ICKE ELLER I ENDAST MINDRE OMFATTNING FÅR BEBYGGAS.

Med punktprickning betecknad mark får icke bebyggas.

§ 3.

BYGGNADS HÖJD.

Å med siffra i romb betecknat område får byggnad uppföras till högst den höjd i meter som siffran angiver.

Uppsala den 14 mars 1952.

Sten H:l Gumaelius