

Förslag till ändring av stadsplan för KV. DRABANTEN i Skövde stad

upprättat den 27 oktober 1954

Erik Davin
Stadsingenjör

Tillhör stadsfullmäktiges i Skövde
protokoll den 24 januari 1955, § 17;
betygar

Ex officio:

Stadsfullmäktiges sekreterare

Gränsbeteckningar

- Stadsplanegräns
- Gällande områdesgräns
- *- Gällande områdes- och bestämmelsegräns avsedd att utgå
- Områdesgräns
- Bestämmelsegräns
- Parkgräns ej avsedd att fastställas

Områdesbeteckningar

ALLMÄN PLATS

- Gata
- Park

BYGGNADSKVARTER


- BH Område för bostads-, handels- och hantverksändamål

Övriga beteckningar

- Mark som icke får bebyggas
- +0.0 Gällande gatuhöjd
- IIv Antal våningar jämte vindsinredning

Befintliga förhållanden

- Ägogräns
- 1 Ägobeteckning
- 139 Nivåkurvor
- Byggnad

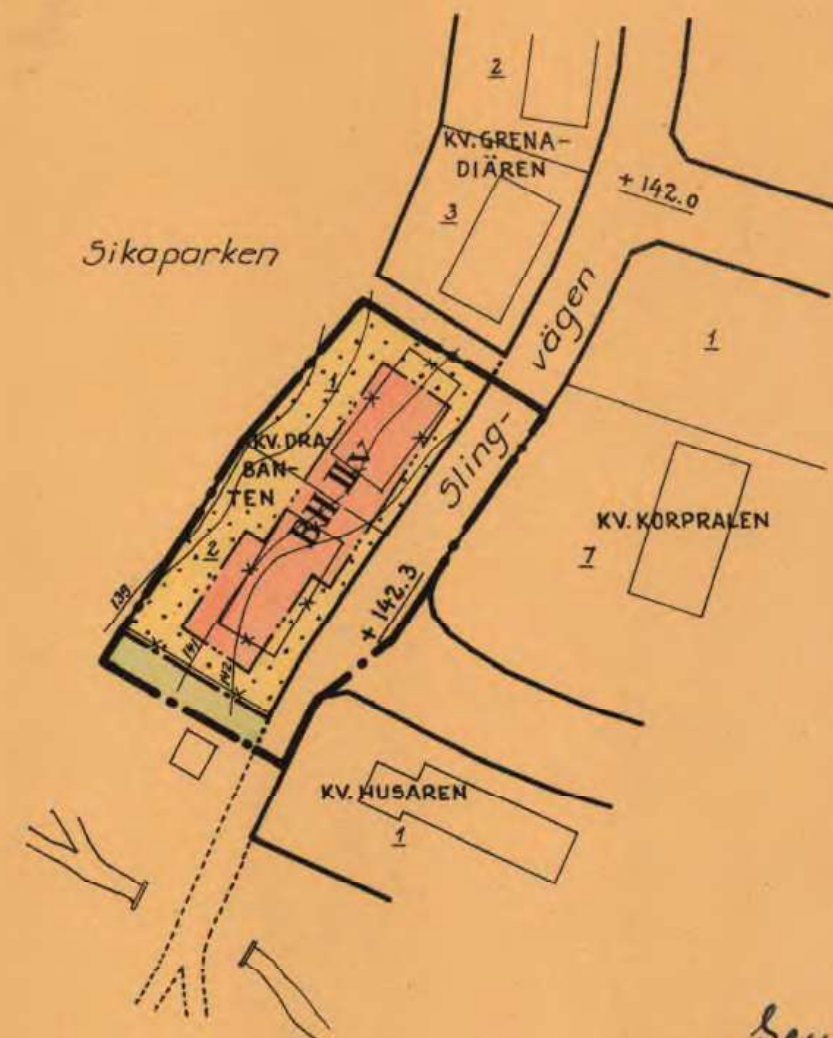

Seuom lare kuytoruuet be-
lut den 12 april 1955 fastställa
lämningens i Skövde län a
dena karta och tillhörande ändring
i stadsplan, betygat

Säkerhetsvakt:

Nils Karlberg

MTR 10 0 10 20 30 40 50 60 70 80 90 100 MTR

Skala 1:1000