


PLANKARTA

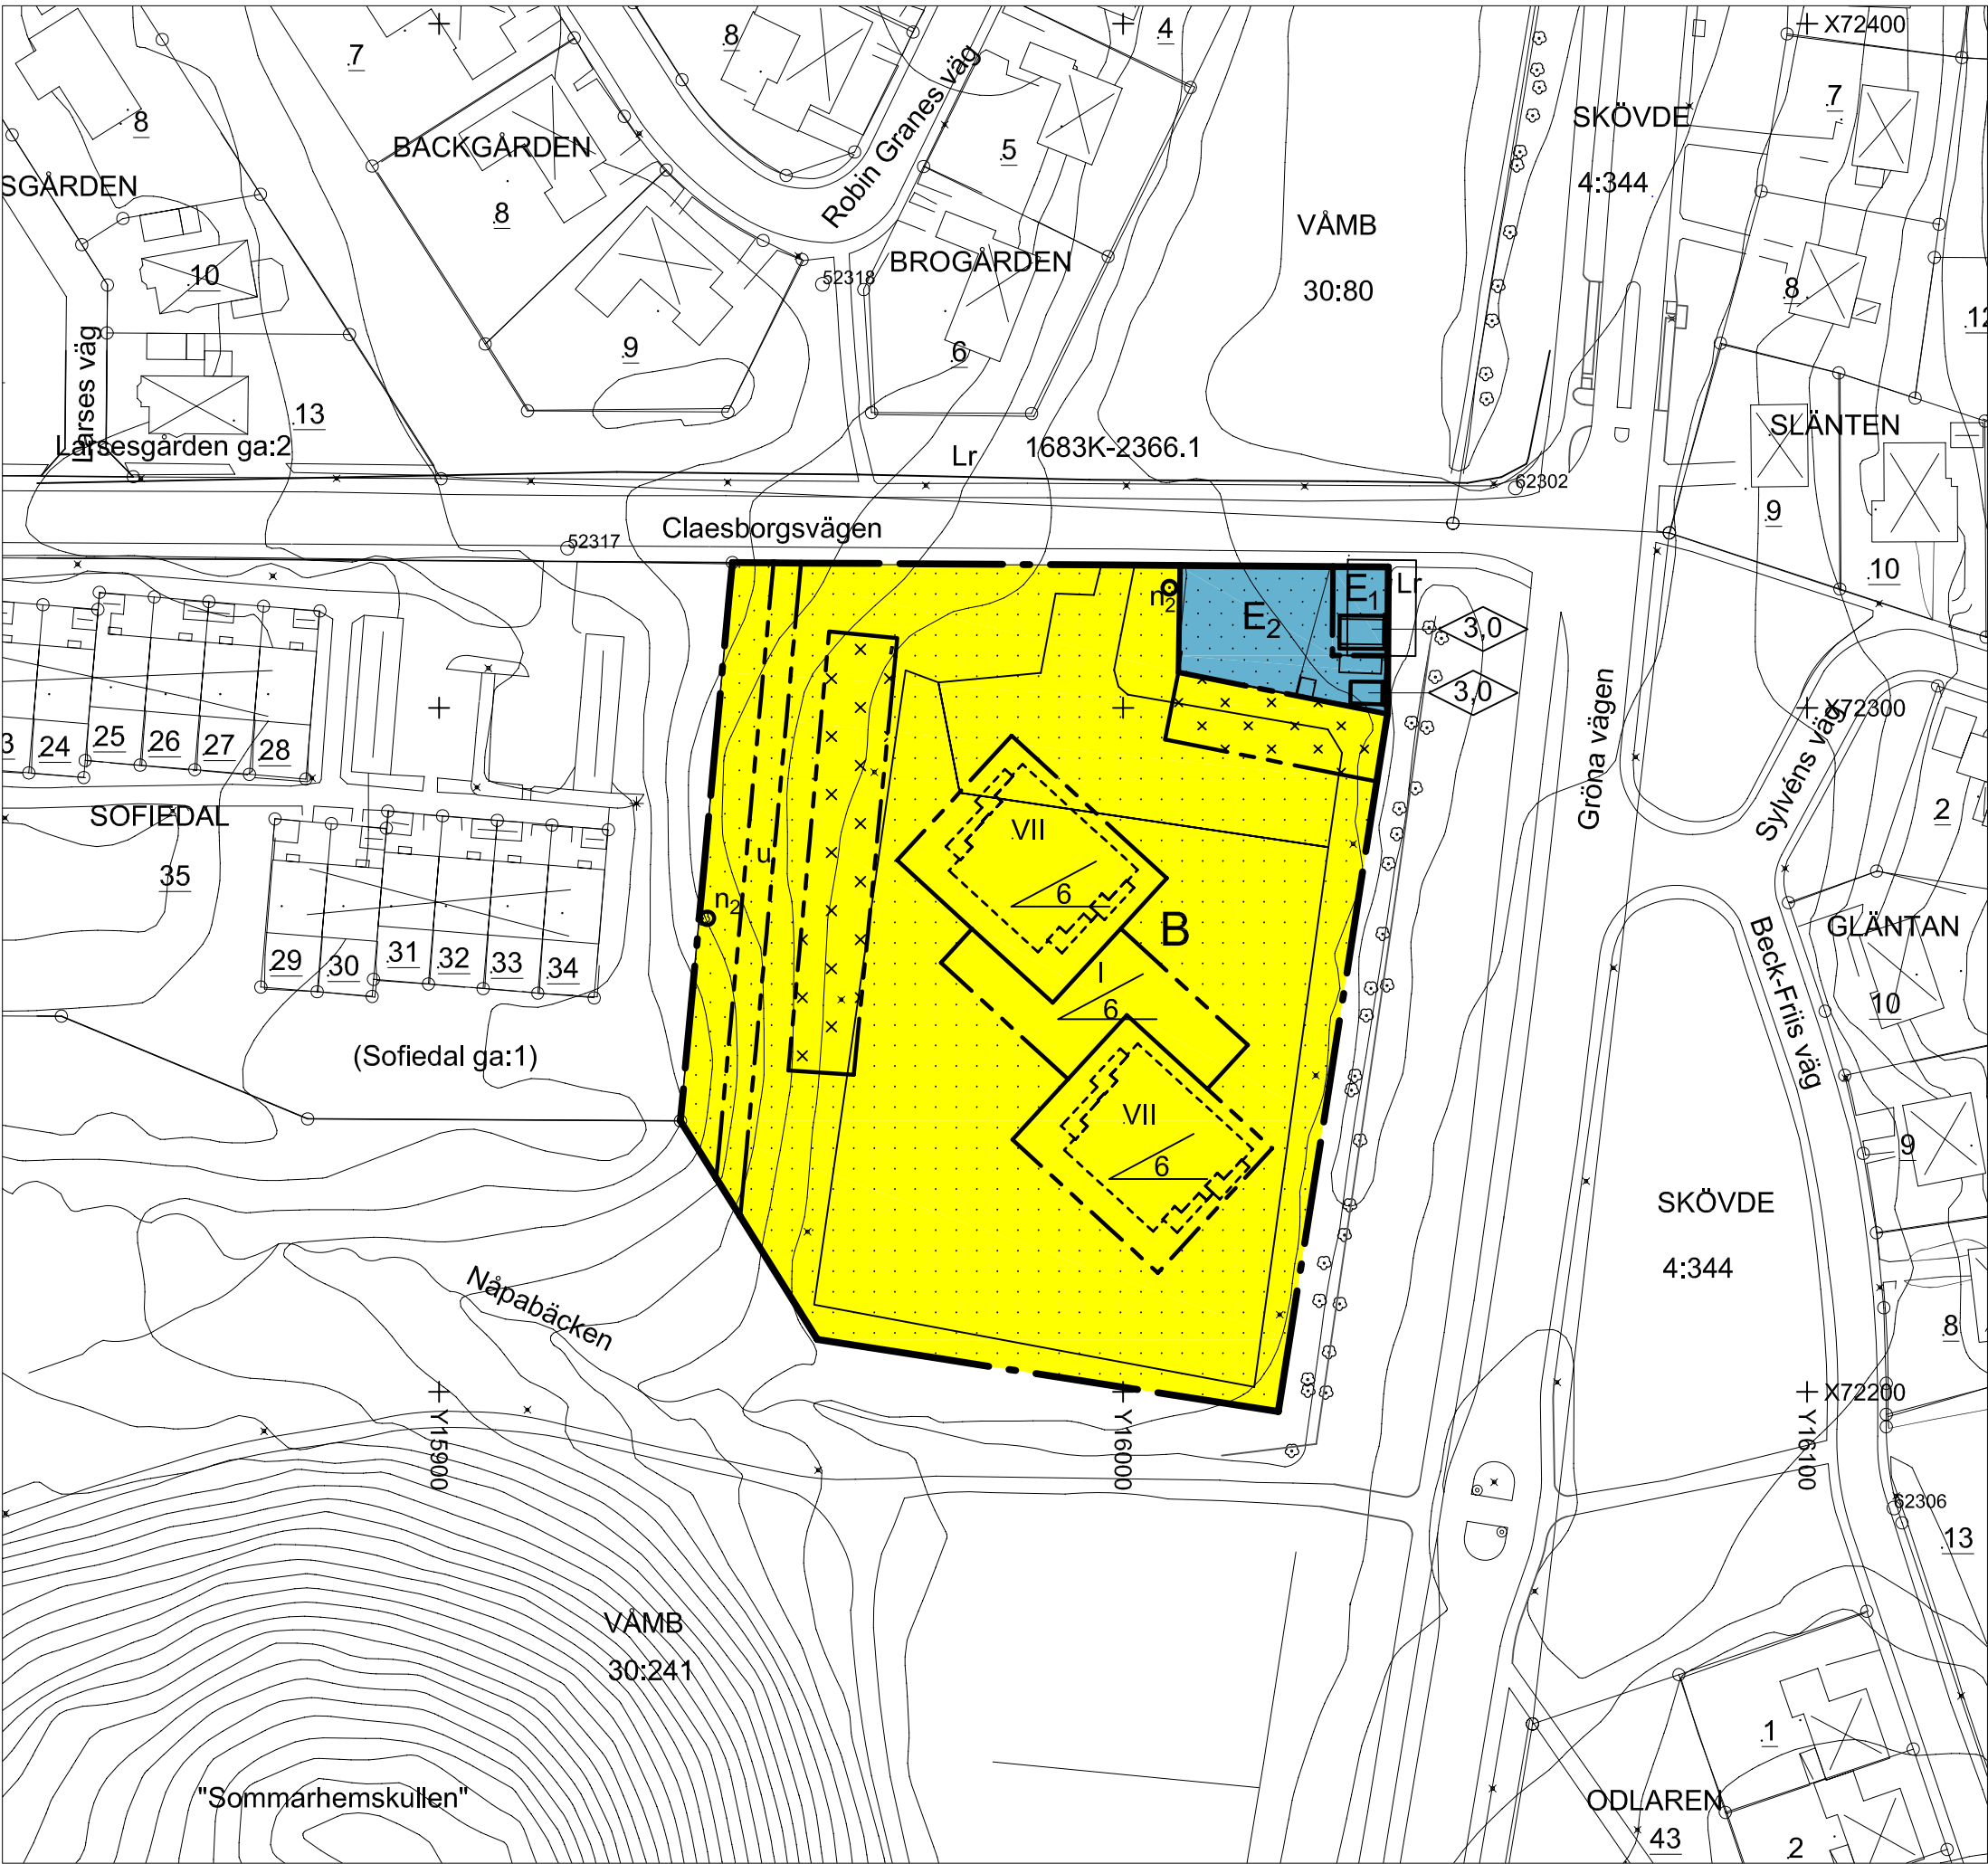

GRUNDKARTANS BETECKNINGAR

	Fastighetsgräns
	Ledningsrätt
	Fastighetsbeteckning
	Byggnader, fasadlinjer redovisade
	Gata
	Lövträd
	Rutnätspunkt
	Belysningsstolpe
	Stompunkt

UPPLYSNINGAR

Detaljplanen är upprättad enligt plan- och bygglagens (PBL) regler
Grundkartan är upprättad av Plan, Bygg o Lantmäterikontoret
Registerkarta: Skövde
Höjdsystem: RH 00 Koordinatsystem RT R05, 5 gon V 64:0, standard 2

Plan, Bygg o Lantmäterikontoret

Peter Nyström
Stadsbyggnadschef

PLANKARTA

Följande gäller inom områden med nedanstående beteckningar.
Endast angiven användning och utformning är tillåten.
Bestämmelser utan beteckning gäller inom hela planområdet.

GRÄNSER

	Detaljplanegräns
	Användningsgräns
	Egenskapsgräns

ANVÄNDNING AV MARK

Kvartersmark

	Bostäder
	Telestation
	Återvinningsstation

BEGRÄNSNINGAR AV MARKENS BEBYGGANDE

	Marken får inte bebyggas
	Marken får endast bebyggas med uthus och garage
	Friskt träd får inte fällas, bygglov krävs för nedtagande av träd
	Marken skall vara tillgänglig för allmänna underjordiska ledningar

UTFORMNING, UTFÖRANDE

	Största taklutning i grader
	Högsta antal våningar
	Högsta byggnadshöjd i meter

Bullerdämpande plank eller motsvarande skall uppföras i användningsgränsen mellan kvartersmark för återvinningsstation och bostadsändamål innan beslut av bygglov för bostadsändamål kan ges.

ILLUSTRATION

	Illustrationslinje
--	--------------------

ADMINISTRATIVA BESTÄMMELSER

Genomförandetid

Genomförandetiden är 10 år från den dag planen vinner laga kraft

	SKÖVDE KOMMUN Plan, bygg o lantmäterikontoret	 Planbeskrivning Genomförandebeskrivning Samrådsredogörelse	 Illustrationskarta Fastighetsförteckning Uställningsutlåtande
Detaljplan för Kv SOFIEDAL, utökning av Skövde stad, Skövde kommun, Västra Götalands län. Upprättad av planavdelningen 2009-03-05			
Claes Waxberg Planchef			
Inger Holm Fysisk planerare			
Skala 1:1000 0 10 20 30 40 50 75 100 150			
Beslutsdatum BN Godkännande 2008-08-21			
Antagande 2009-03-05			
Laga kraft 2009-03-30			
PLAN 2008/10			