


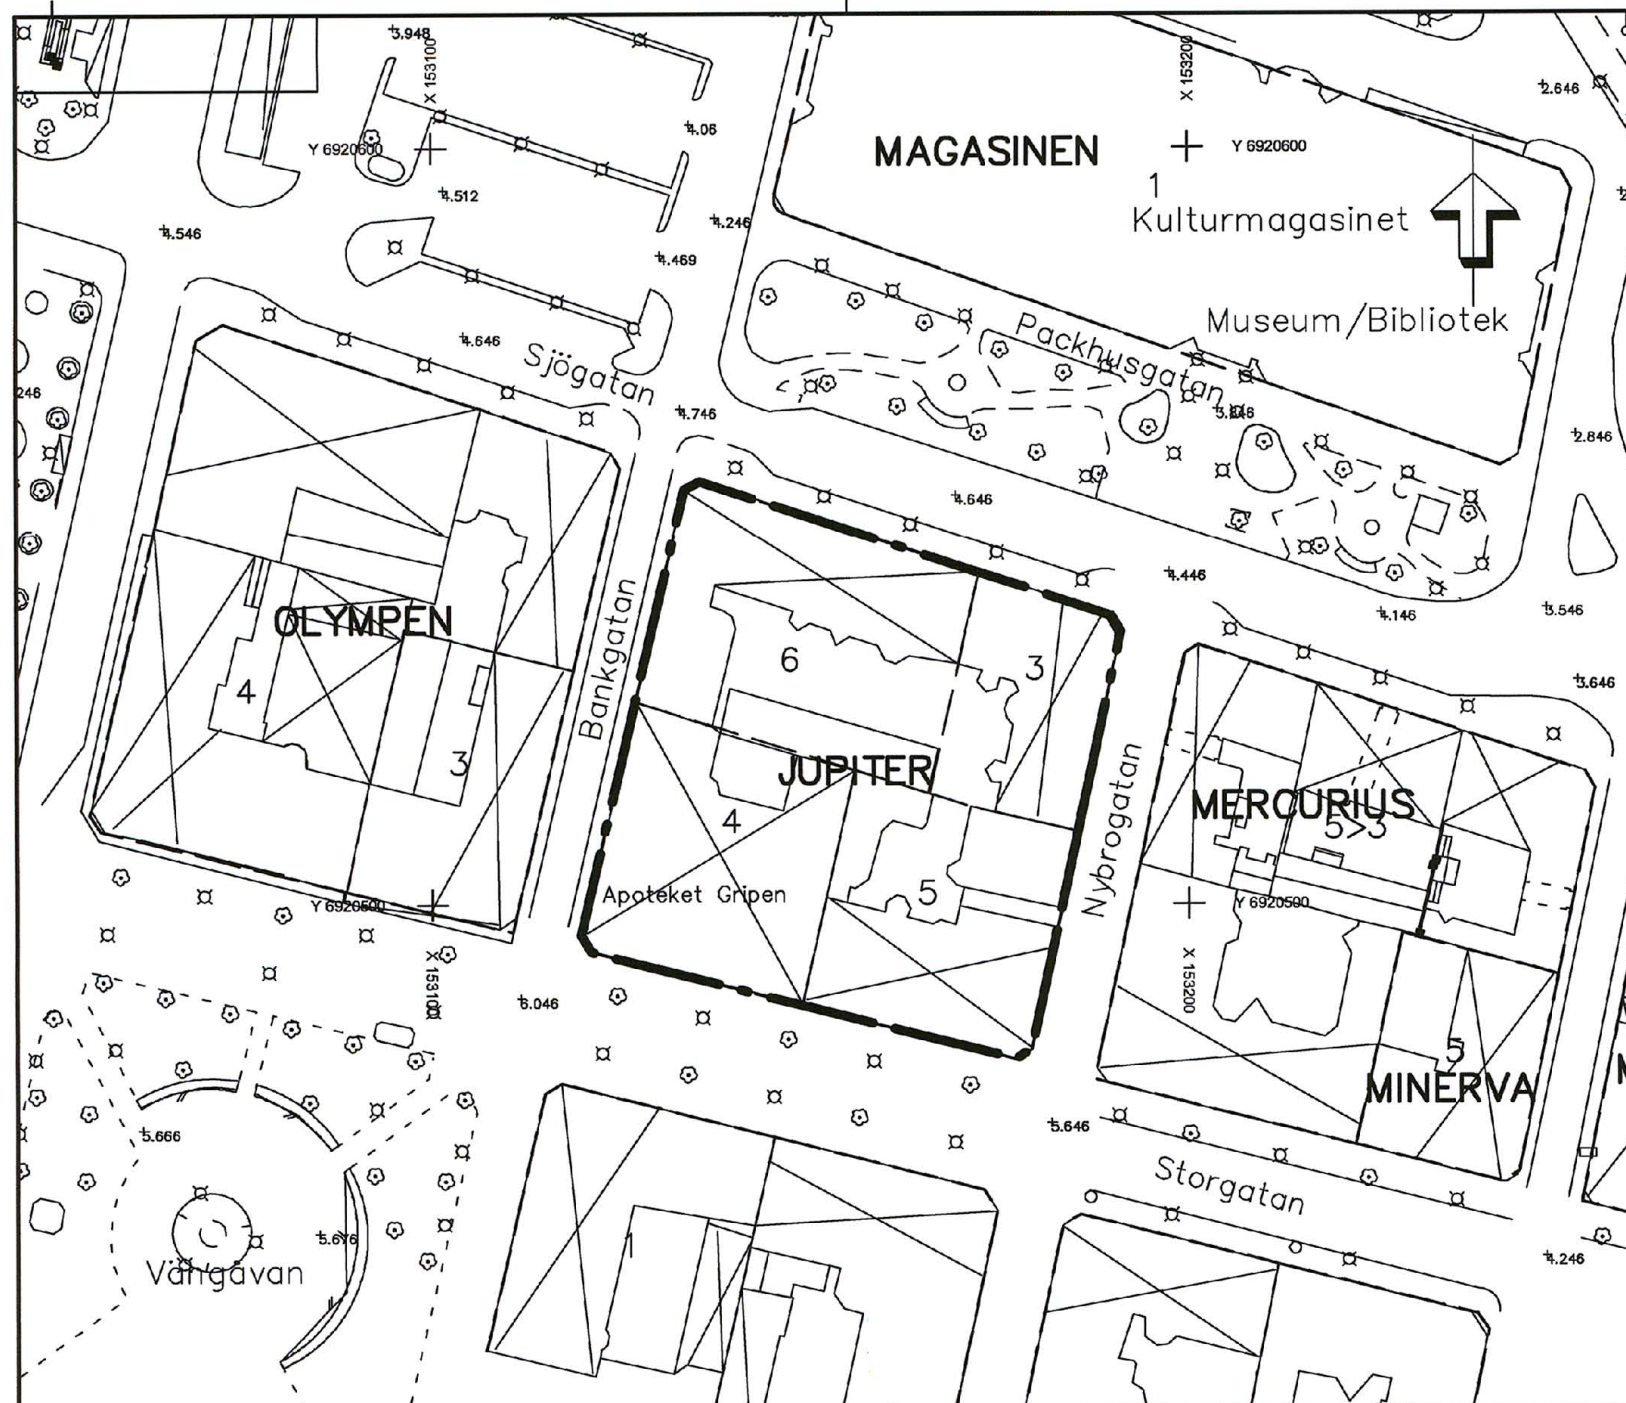

PLANBESTÄMMELSER



Detaljplanegräns, område inom vilket fastighetsindelningsbestämmelse föreslås upphävas

Uppgifter om grundkartan

Upprättad genom fotogrammetrisk mätning
Koordinatsystem: SWEREF99 17 15
Höjdsystem: RH2000

GIS och kartavdelningen i Sundsvall 2012-01-12

Inger Ericsson
Inger Ericsson
Avdelningschef

PRIMÄRKARTANS BETECKNINGAR

- Fastighetsgräns
- JUPITER Kvarternamn
- [X] Byggnader
- == Staket
- Gata
- * Löv- resp barrträd
- ~ Nivåkurvor
- + Rutnätspunkt

Ändring av detaljplan, akt 2281K-S293

Antagande

Kv Jupiter

Stenstaden, Sundsvalls kommun


Upphävande av fastighetsindelningsbestämmelser

Upprättad 2012-01-12

Susanne Klockar
Susanne Klockar
Planchef

Ewa Westling
Ewa Westling
Planingenjör

Skala 1:1000

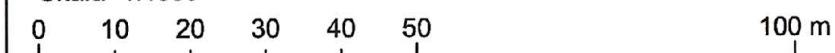

Beslutsdatum	Instans
Godkännande	
Antagande	
2012-03-14	SBN
Laga kraft	
2012-04-09	

2281K-DP-377

DP-377