

Grundkartan upprättad som utdrag ur Botkyrka kommuns primärkartverk

Tumba i maj 1969.

Carl-Johan Roos
Stadsingenjör

10 0 50 100m
Skala 1:1000

Gränser
— stadsplanegräns
— områdesgräns
— bestämmelsegräns
- - - gränslinje, fastställes ej
- - - - - illustrationslinje, fastställes ej

Områden
Park gatumark
Park parkmark
B bostäder, byggnadskvarter
Ba gemensamhetsanläggning, byggnadskvarter
Bg garage, byggnadskvarter
Es elnätstation, specialområde
Tf tunnelbana, specialområde

Övriga beteckningar
underbyggnad
område som ej får bebyggas
högsta byggnadshöjd över kommunens nollplan
största byggnadsyta
gatuhöjd
gatulutning
annan markhöjd avsedd att fastställas
illustrationstext
våningsantal
en markvåning
två markvåningar
ledningsområde


Tillhör kommunalfullmäktiges i Botkyrka
kommun beslut den 25 september 1969.

Betygar:

Curt Sjögren
komm. fullm. ordf./sekr.

Ar 19.70 den 11 februari
fastställdes denna stadsplan/områdesplan
på sätt länsstyrelsens beslut samma dag närmare
utvisat. Länsstyrelsen i Stockholms län som ovan.
På tjänstens vägnar

Eva Söderlund

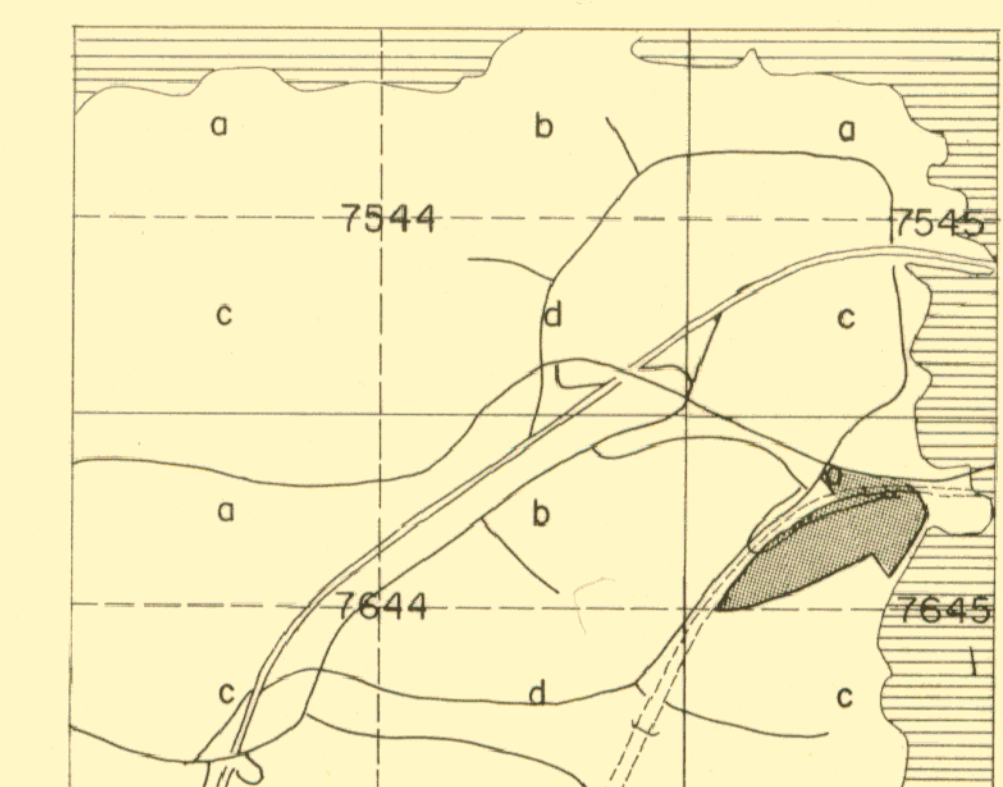

Stadsplan för del av Fittja

Fittja I

inom Botkyrka kommun

i Stockholms län

Upprättad den 12 maj 1969

J. Höjer & S. Ljungqvist
Arkitektkontor AB

Jon Höjer Sture Ljungqvist
Arkitekter SAR

Kopiens likhet med originalet
beskrives i tjänsten:

S. Hultberg

Godkänd av BN den 19.8.1969.
Antagen av KF den 25 september 1969
Enställt av

PI. 56-03-I