


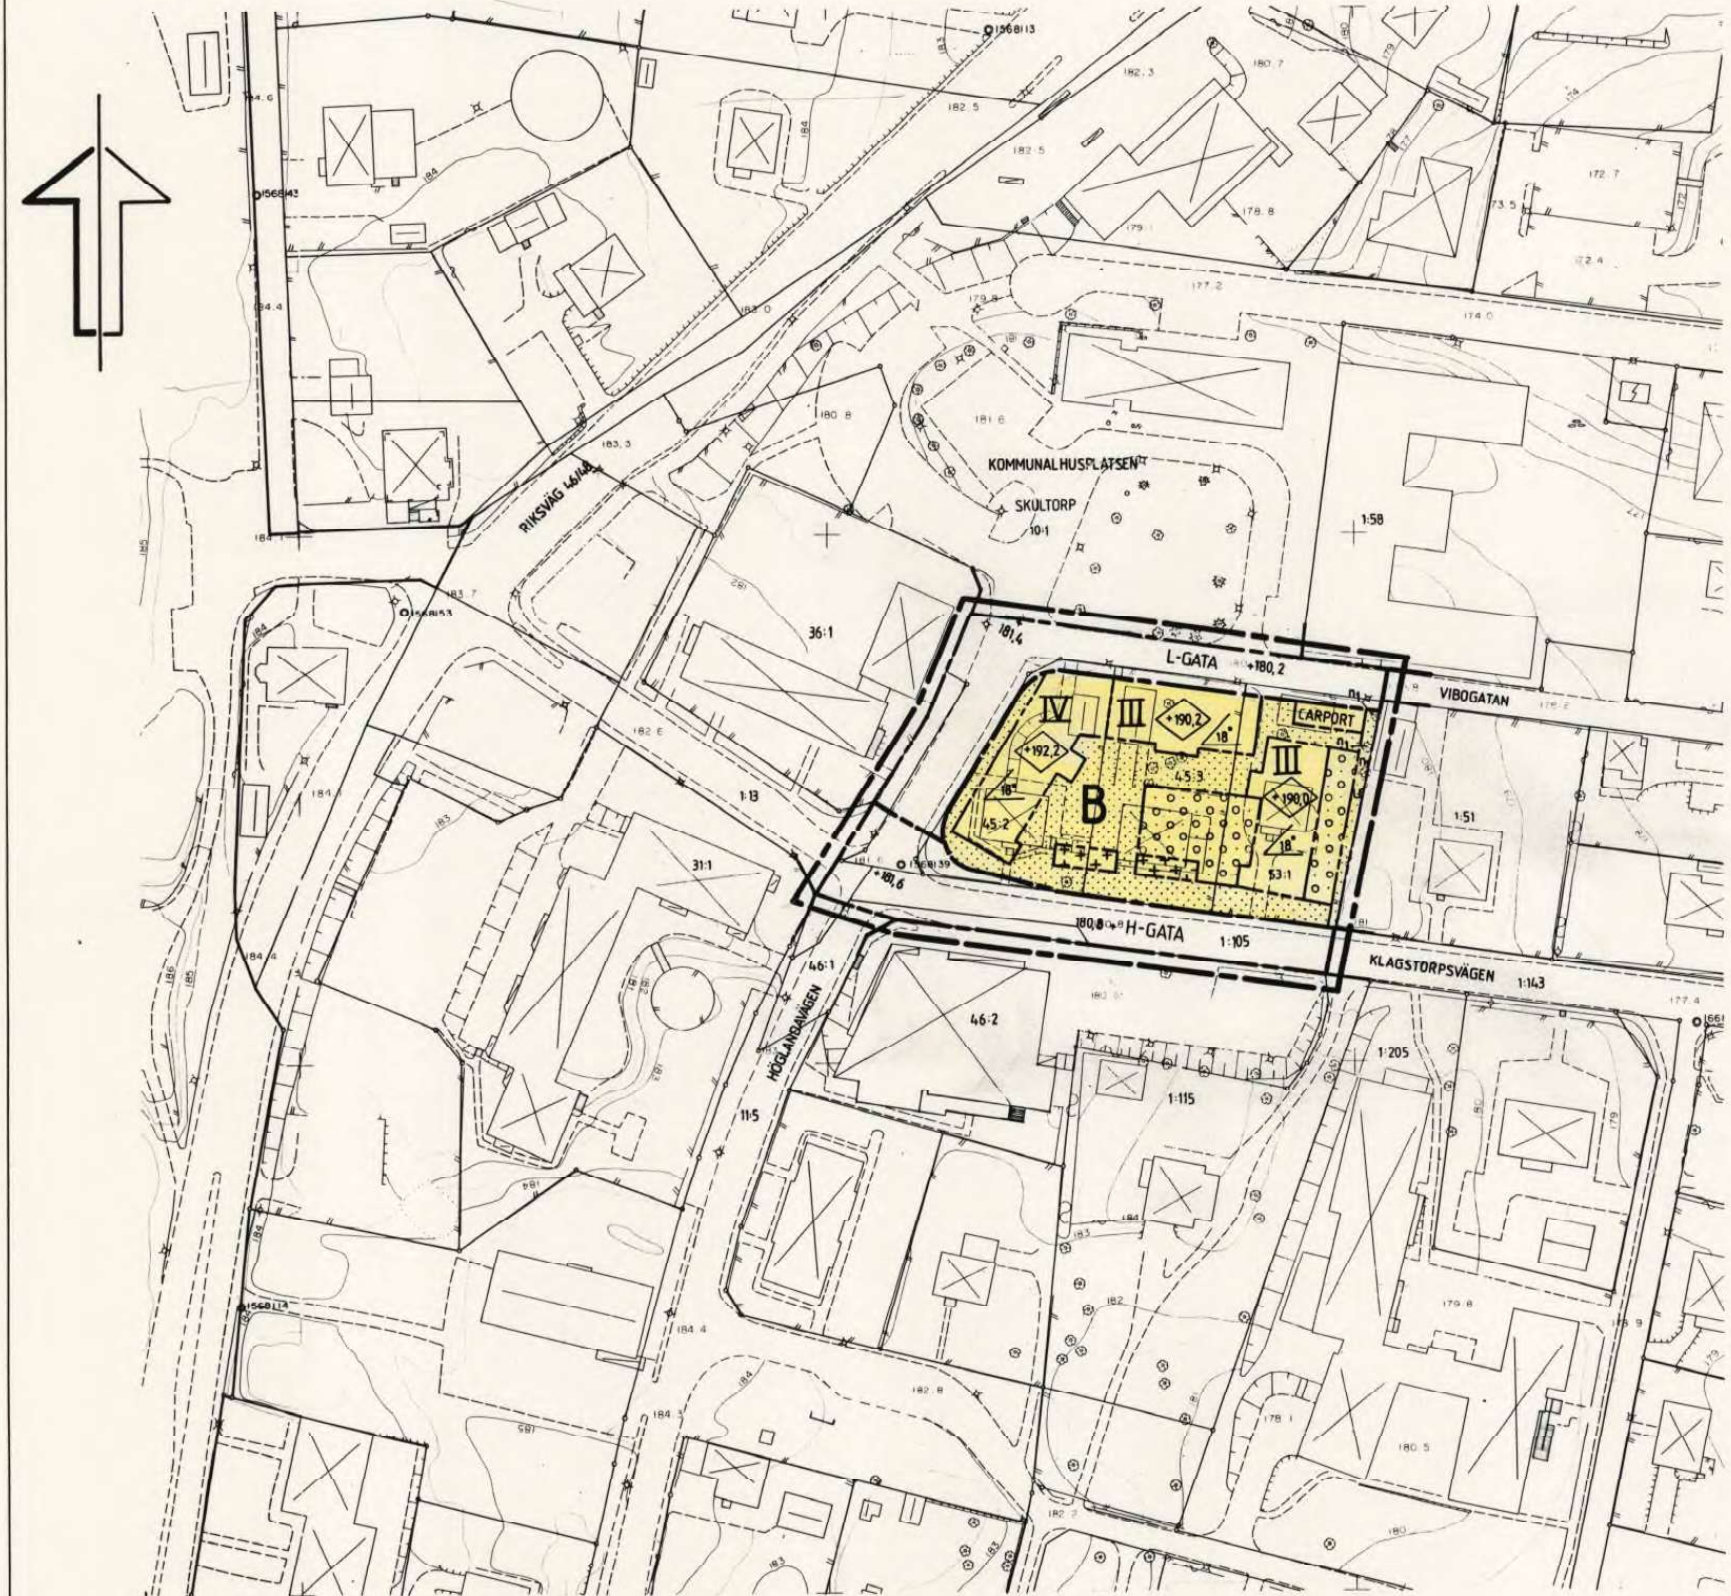

PLANBESTÄMMELSER

FÖLJANDE GÄLLER INOM OMRÅDEN MED NEDANSTÅENDE BETECKNINGAR. DÄR BETECKNING SAKNAS GÄLLER BESTÄMMELEN INOM HELA PLANOMRÅDET. ENDAST ANGIVEN ANVÄNDNING OCH UTFORMNING ÄR TILLÅTEN.

GRÄNSBETECKNINGAR

- GRÄNS FÖR PLANOMRÅDET, PÅ KARTAN BELÄGEN 3mm UTANFÖR PLANOMRÅDET
- ANVÄNDNINGSGRÄNS
- EGENSKAPSGRÄNS

1. MARKANVÄNDNING ALLMÄNNA PLATSER

- H-GATA GATA SOM INGÅR I HUVUDNÄTET
- L-GATA GATA SOM INGÅR I LOKALNÄTET
- KVARTERSMARK
- B BOSTÄDER

2. UTFORMNING AV ALLMÄNNA PLATSER

- +0,0 FÖRESKRIVEN HÖJD ÖVER NOLLPLANET

3. BEGRÄNSNING AV MARKENS BEBYGGANDE

- MARKEN FÅR INTE BEBYGGAS
- MARKEN FÅR ENDAST BEBYGGAS MED UTHUS
- MARKEN FÅR BEBYGGAS MED PLANTERBART BJÄLKLAG
- MARKEN SKALL VARA TILLGÄNGLIG FÖR ALLMÄNNA UNDERJORDISKA LEDNINGAR.

4. MARKENS ANORDNANDE MARK OCH VEGETATION

- TRÄD SKALL BEVARAS
- CARPORT CARPORT FÅR ANORDNAS

5. UTFORMNING, UTFÖRANDE

- HÖGSTA BYGGNADSHÖJD I METER ÖVER NOLLPLANET
- STÖRSTA TAKLUTNING I GRADER
- HÖGSTA ANTAL VÅNINGAR

6. ADMINISTRATIVA BESTÄMMELSER

GENOMFÖRANDETIDEN ÄR FEM ÅR FRÅN DEN DAGEN SOM PLANEN VINNEN LAGA KRAFT DETALJPLANEN ÄR UPPRÄTTAD ENLIGT PLAN OCH BYGGLAGEN (PBL).

UPPLYSNINGAR

DETALJPLANEN BESTÅR AV: DENNA PLANKARTA MED BESTÄMMELSER
TILL DETALJPLANEN FOGAS: PLANBESKRIVNING OCH GENOMFÖRANDEBESKRIVNING
UNDER UTSTÄLLNINGSSKEDET TILLFOGAS: SAMRÅDSREDOGÖRELSE
UNDER ANTAGANDESKEDET TILLFOGAS: UTSTÄLLINGSUTLÅTANDE

TILL DETALJPLANEN HÖR BILAGORNA A-E

GODKÄND FÖR SAMRÅD BN 1991-01-17
GODKÄND FÖR UTSTÄLLNING BN 1991-03-14
ANTAGEN AV SN 1991-06-06
VUNNIT LAGA KRAFT LST 1992-03-26

PLANKARTA TILL DETALJPLAN FÖR STENSBORG MM

SKULTORPS TÄRTORT, SKÖVDE KOMMUN, SKARABORGS LÄN

UPPRÄTTAD AV STADSBYGGNADSKONTORET 1991-03-14

PLANFÖRFATTARE

RIKARD HAGERBORG
STADSBYGGNADSCHEF

GEORG HÖGLUND
1:1 PLANINGENJÖR

- GRUNDKARTAN ÄR UPPRÄTTAD AV STADSINGENJÖRSKONTORET
GRUNDKARTEBETECKNINGAR
- FASTIGHETSGRÄNS
 - NIVÅKURVOR
 - KANTSTEN
 - BYGGNADER
 - HÄCK, STAKET
 - SLÄNT, KANTSTEN
 - LÖVTRÄD, BARRTRÄD
 - FASTIGHETSBECKNING
 - POLYGONPUNKT, BELYSNINGSSTOLPE
- MÄTKLASS: II HÖJDSYSTEM: RH 00 KOORDINATSYSTEM: SKULTORPS LOKALA

