


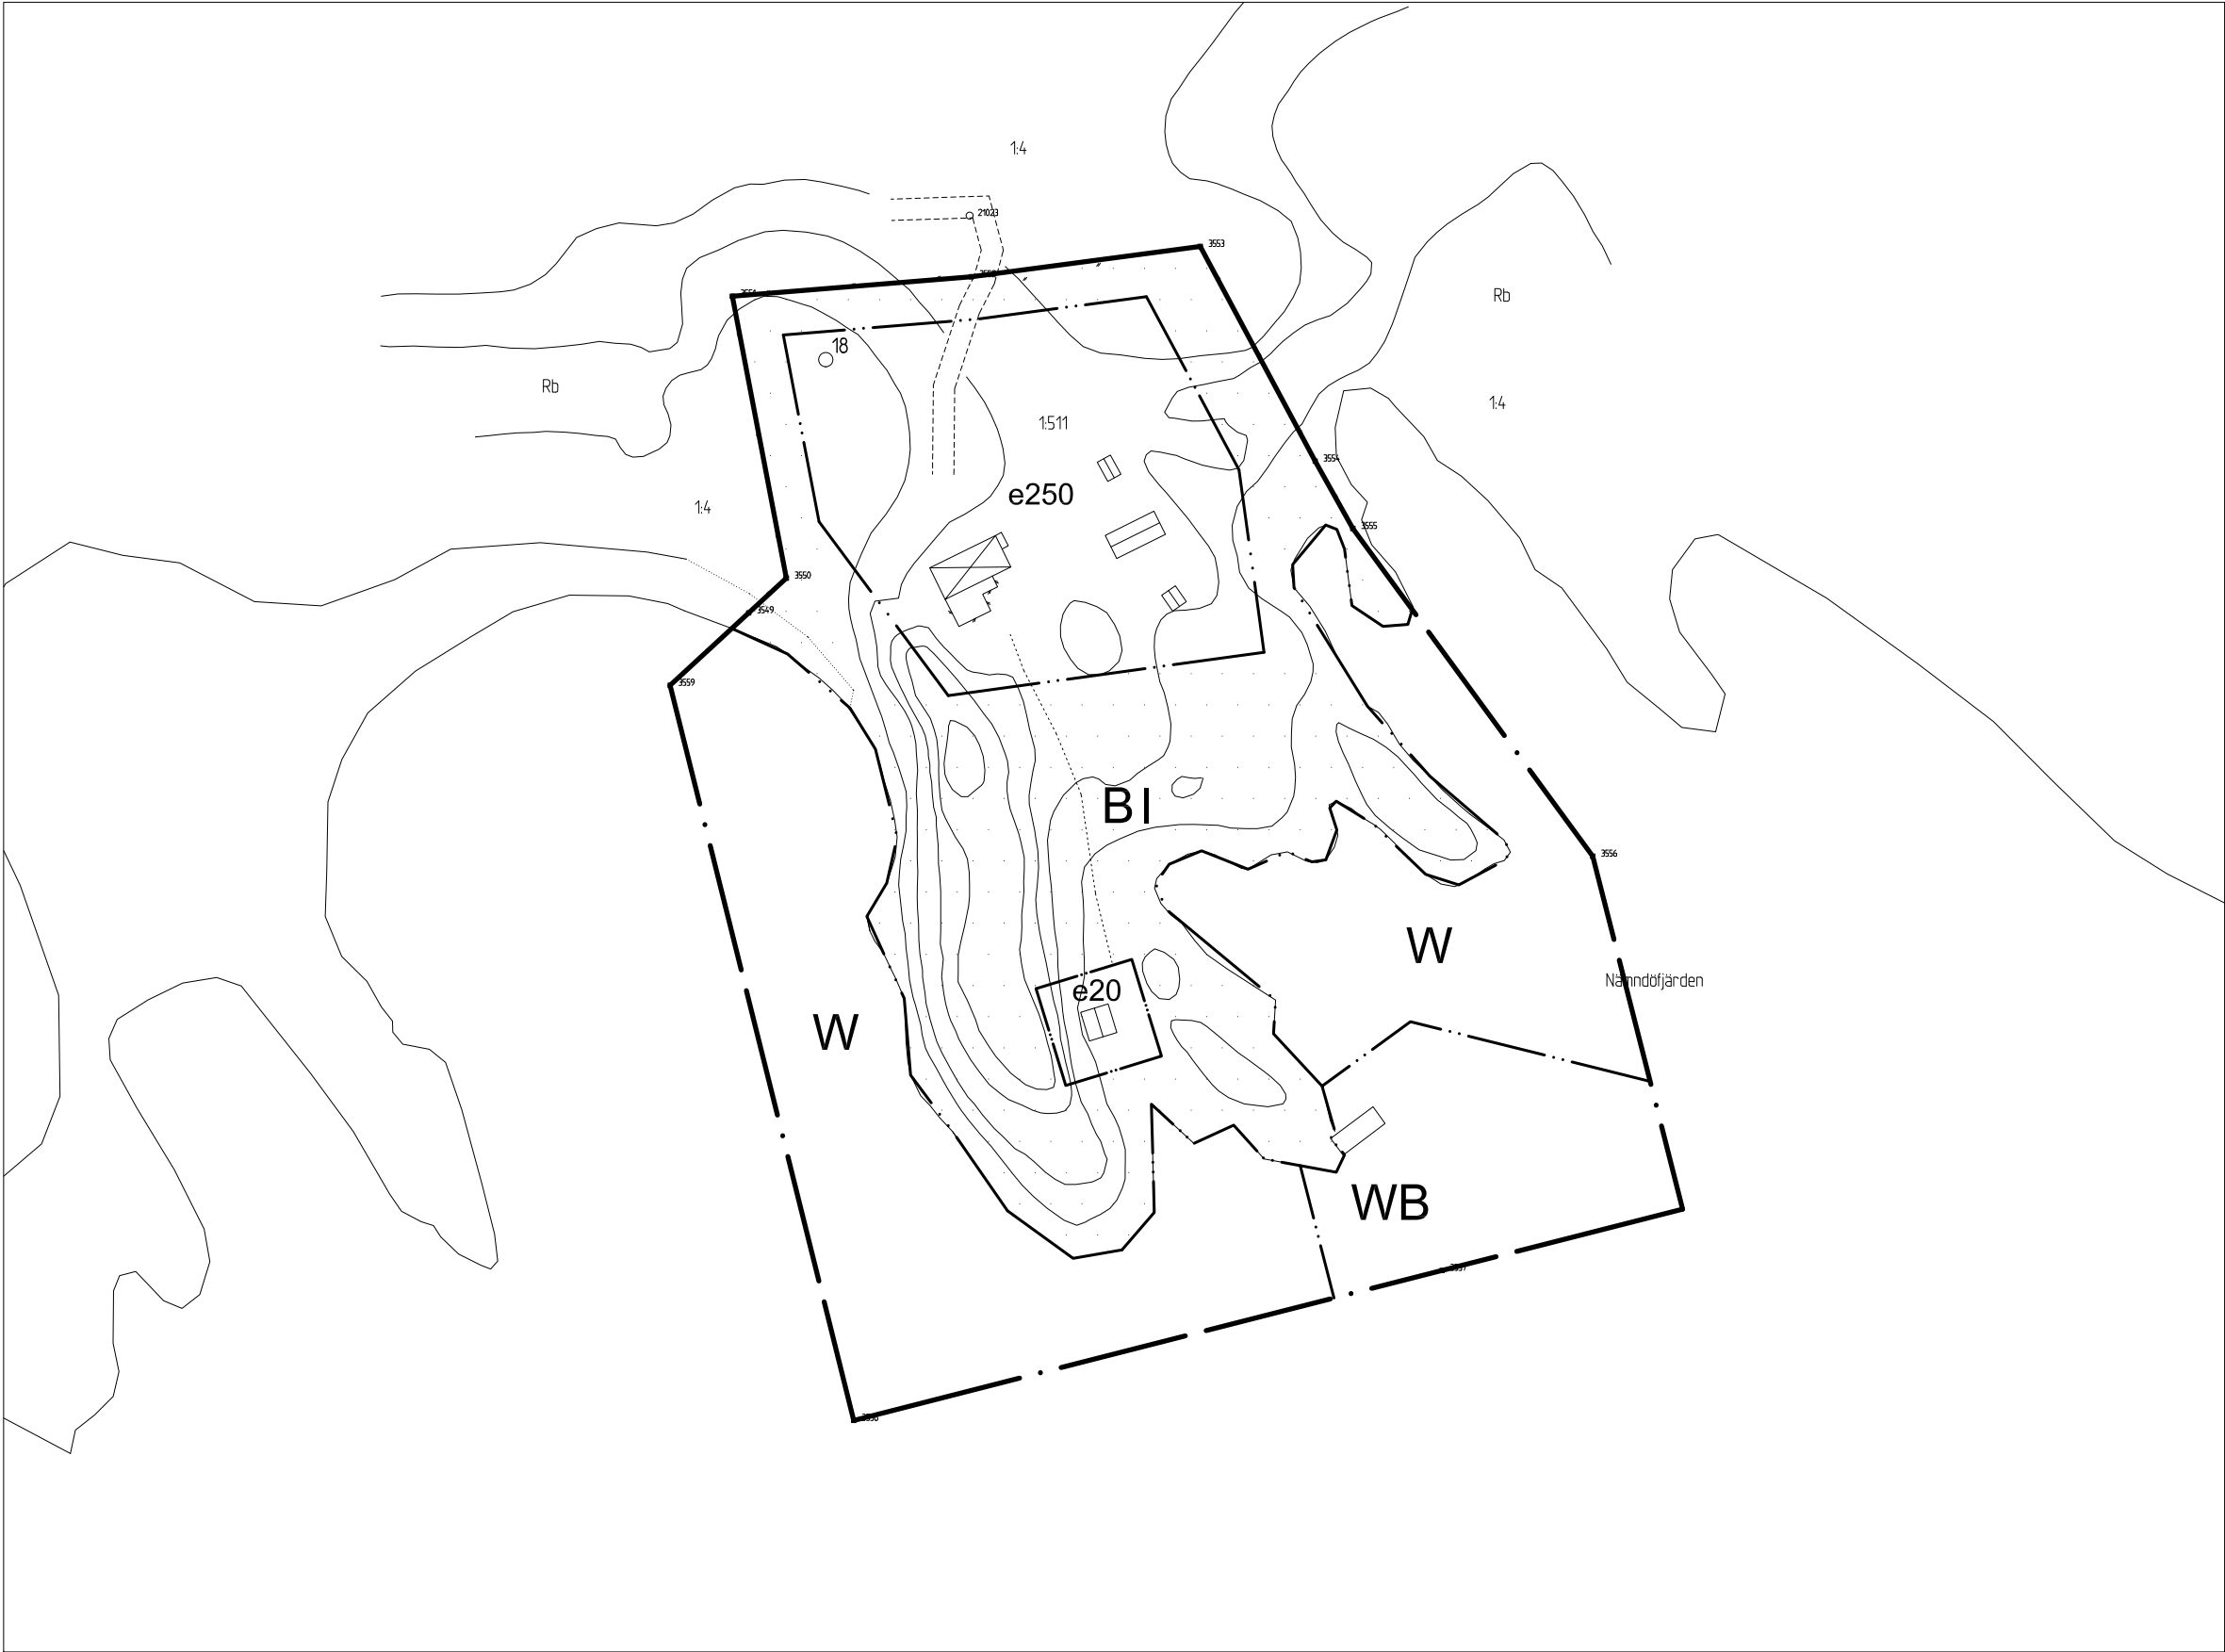

PLANBESTÄMMELSER

Följande gäller inom områden med nedanstående beteckningar. Endast angiven användning och utformning är tillåten.

GRÄNSBETECKNINGAR

- Planområdesgräns
- Användningsgräns
- Egenskapsgräns

PLANKARTAN TILLHÖRANDE BETECKNINGAR

- B Bostad samt komplementbyggnader, endast 1 huvudbyggnad
- WB Vattenområde, får överbyggas med brygga
- W Öppet vattenområde

UTNYTTJANDEGRAD

- e000 Största tillåtna sammanlagda byggnadsarea i m²
- Fastigheten får ej delas.

BEGRÄNSNING AV MARKENS BEBYGGANDE


- Marken får inte bebyggas

PLACERING, UTFORMNING, UTFÖRANDE

- Högsta antal våningar

Administrativa bestämmelser

Genomförandetid 15 år från den dagen tillägget till detaljplanen vinner laga kraft.

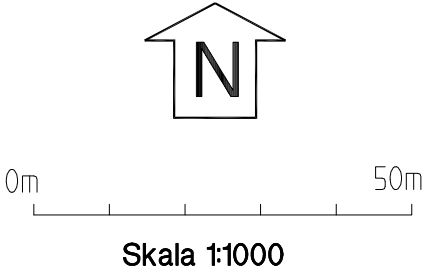

GRUNDKARTA

Grundkartan framtagen genom Nybyggnadskarta över Björnö 1:511, upprättad 2006-09-07
Koordinatsystem: plan ST74
höjd RH00

Fastighetsförteckningen å-jour 2007-08-16

PLANHANDLINGAR

- Plankarta med bestämmelser
- Planbeskrivning
- Genomförandebeskrivning

- BILAGOR TILL PLANHANDLINGAR

- Fastighetsförteckning
- Samrådsredogörelse

HANDLÄGGNING

Samråd Okt 2007
Antagande Aug 2008
Laga kraft Sept 2008

PLANKARTA

TILLÄGG TILL DETALJPLANEN

BJÖRNÖ 1:4, 1:5

Björnö 1:511
VÄRMÖ KOMMUN, STOCKHOLMS LÄN
UPPRÄTTAD 2008-07-01

Plankonsult
Bengt Svensson
Bygglovservice

Planchef
Lena Hall
Värmdö kommun