

FOTOKOPIA

FÖRSLAG TILL ÄNDRING AV BYGGNADSPLENEN FÖR DELAR AV FASTIGHETERNA
TULLINGE LANTHEM 1¹⁶, 1⁵¹, 1⁷⁰, 1¹¹⁴, 1¹³³, 1¹⁶⁰, 1¹⁶⁰ 240-241
160²⁵⁶ - 257 95³ SAMT DELAR AV FASTIGHETERNA
TULLINGE JÄRNVÄGSJORD 1² OCH TULLINGE VÄGMARK 1¹
 UTI BOTKYRKA SOCKEN INOM STOCKHOLMS LÄN
 PÅ GRUNDVAL AV DISTRIKTSLANTMÄTARE O.A. LINDÉNS AVSTYCKNINGSKARTOR AV ÅR 1936
 UPPRÄTTAT Å LÄNSARKITEKTKONTORET I STOCKHOLM ÅR 1938

År 1939 den 30 augusti
 fastställdes denna ändring av byggnadsplan
 på sätt Kungl. Maj:ts befallningshavandes
 beslut samma dag närmare utvisar, betygat.
 Stockholm å landskansliet som ovan.
 På tjänstens vägnar.
 Olof Ljungström

BOTKYRKA STADSINGENJÖRSKONTOR
 Arkivakt nr. 656.....


Kopiens likhet med originalet betygas.
 Stockholm den 5 maj 1940

STATENS REPRODUKTIONSANSTALT

P. Samuelson

Gunnar Westberg

Karl Schollin

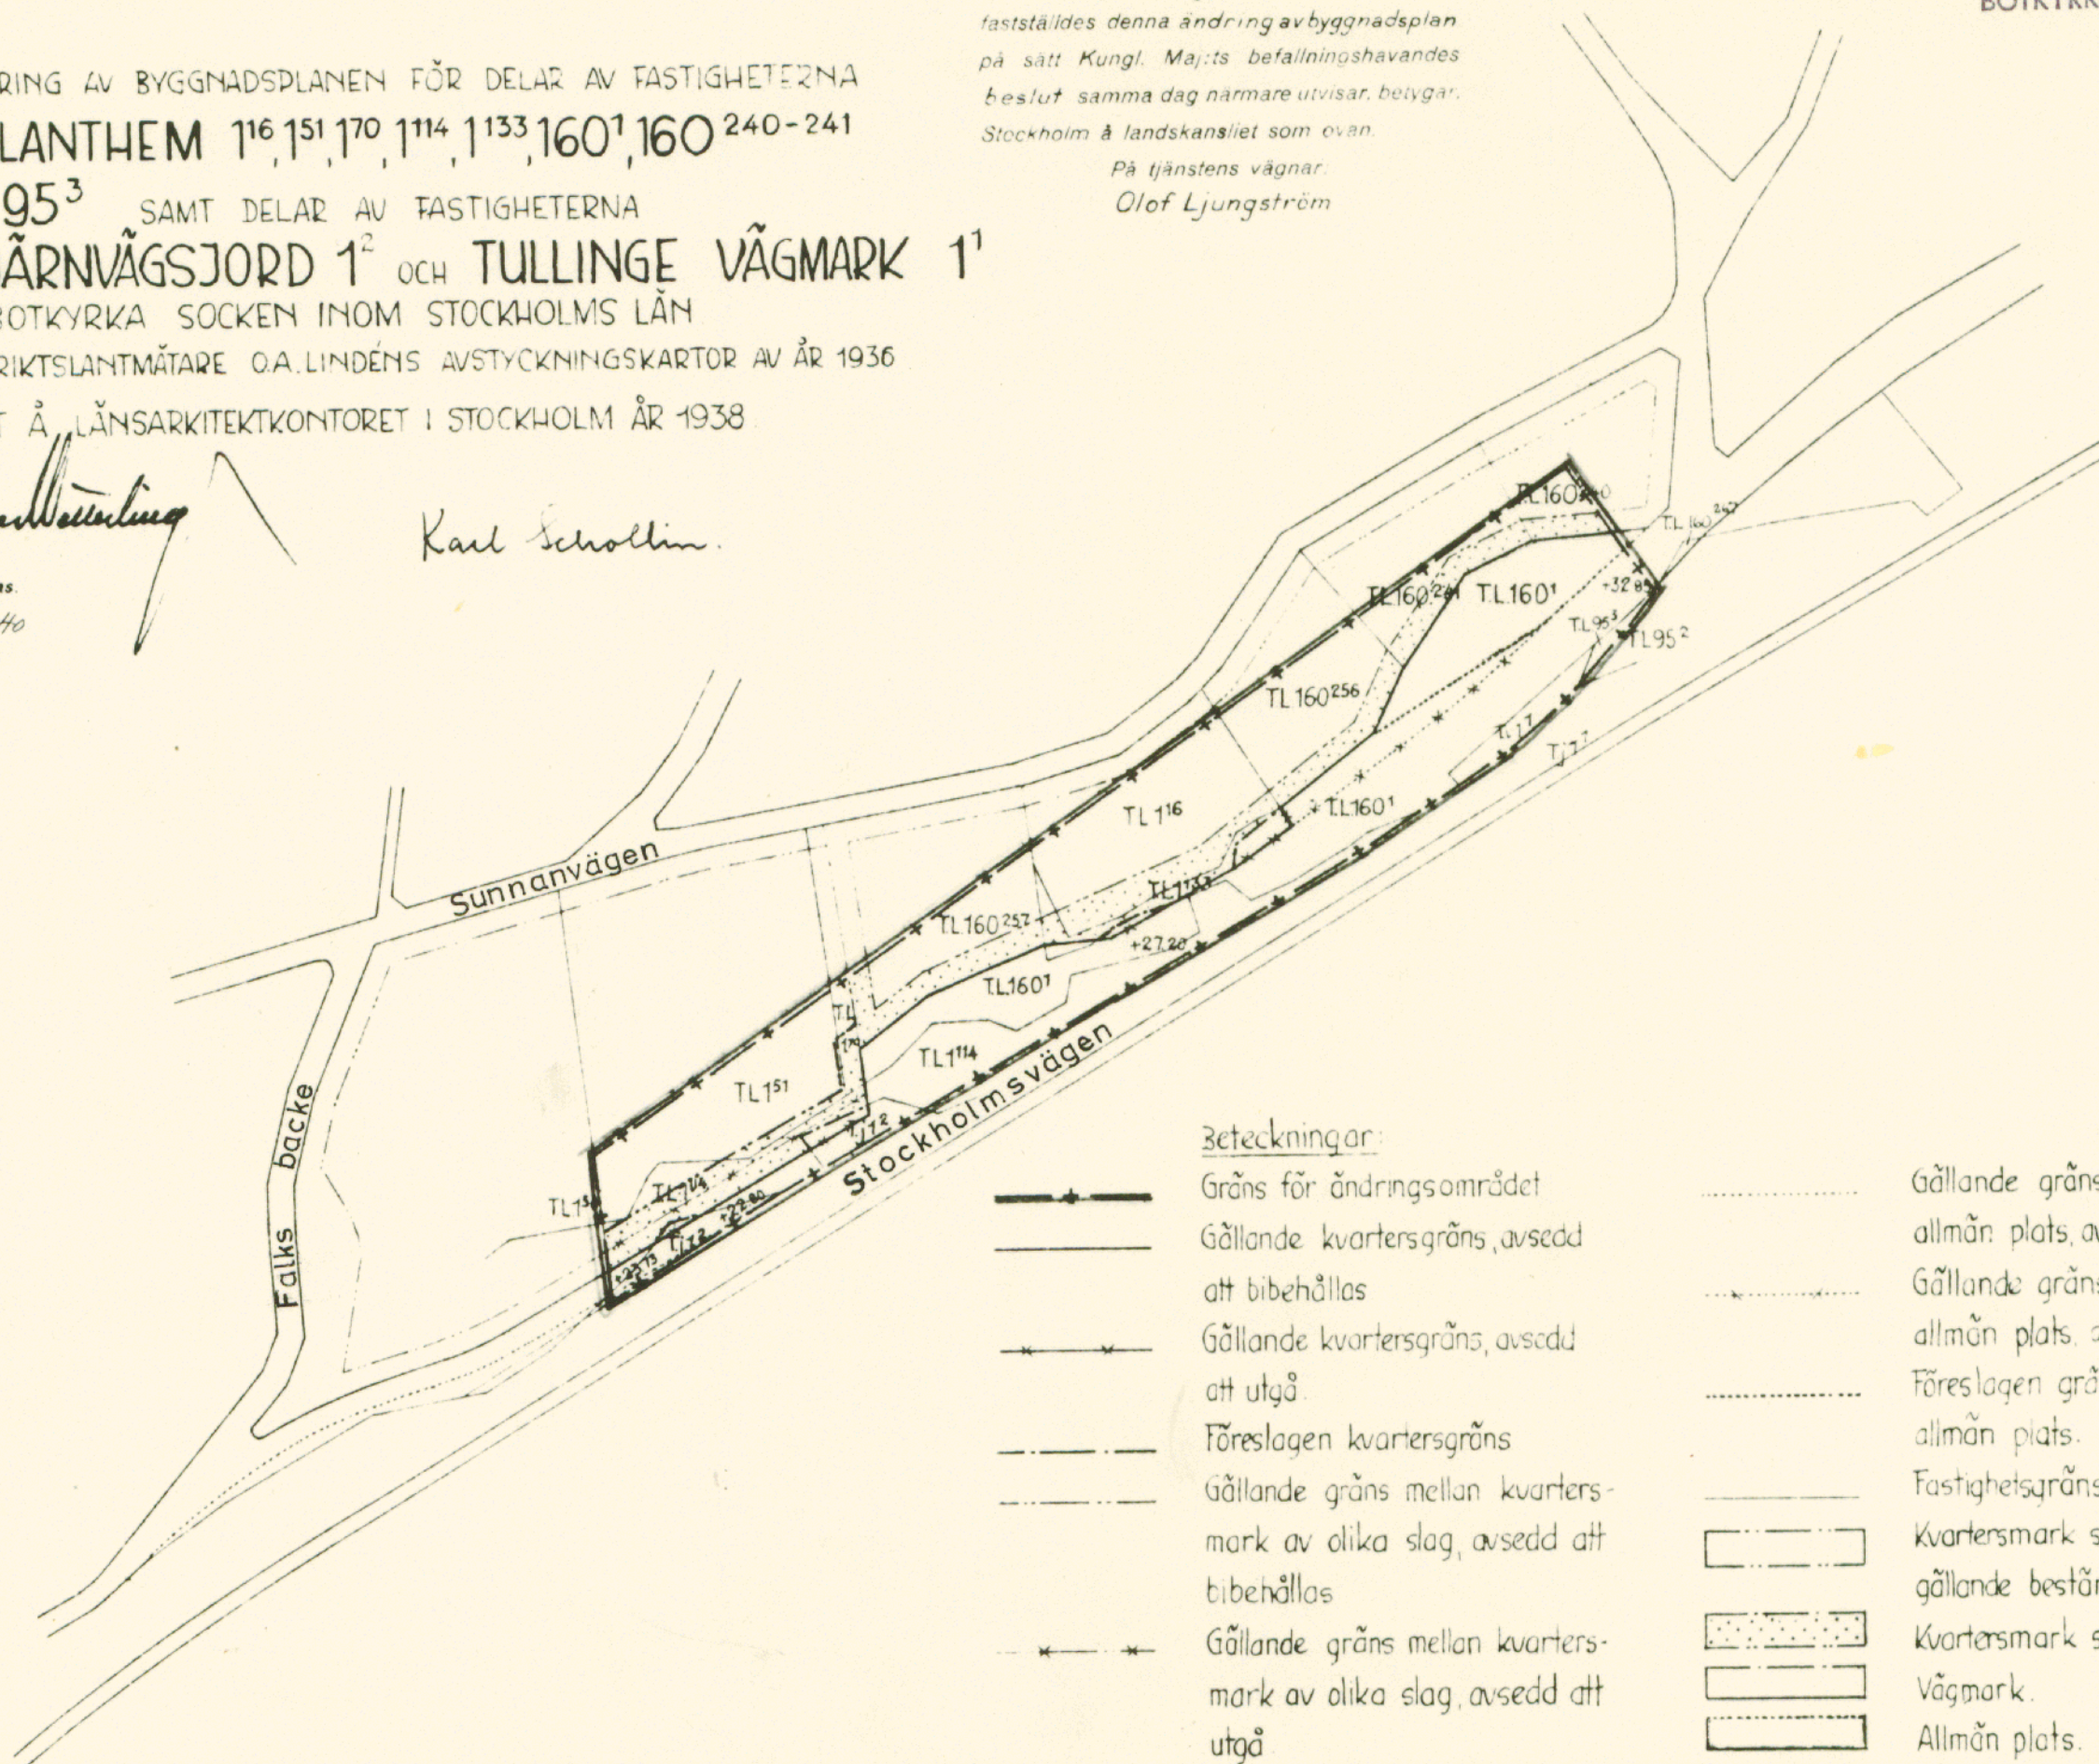

Beteckningar:

- +— Gräns för ändringsområdet
- Gällande kvartersgräns, avsedd att bibehållas
- *— Gällande kvartersgräns, avsedd att utgå
- Föreslagen kvartersgräns
- Gällande gräns mellan kvartersmark av olika slag, avsedd att bibehållas
- *— Gällande gräns mellan kvartersmark av olika slag, avsedd att utgå
- Föreslagen gräns mellan kvartersmark av olika slag

- Gällande gräns mellan väg och allmän plats, avsedd att bibehållas
- *— Gällande gräns mellan väg och allmän plats, avsedd att utgå
- Föreslagen gräns mellan väg och allmän plats
- Fastighetsgräns
- Kvartermark som får bebyggas enl gällande bestämmelser
- Kvartermark som ej får bebyggas
- Vägmark
- Allmän plats

TL 151 Tj. 12

Jordregisterbeteckning, TL = Tullinge lantnem

Tj = Tullinge järnvägsjord

Tv = Tullinge vägmark

Gatuhöjd över Stockholms slussströskel.

Skala 1:2000

